


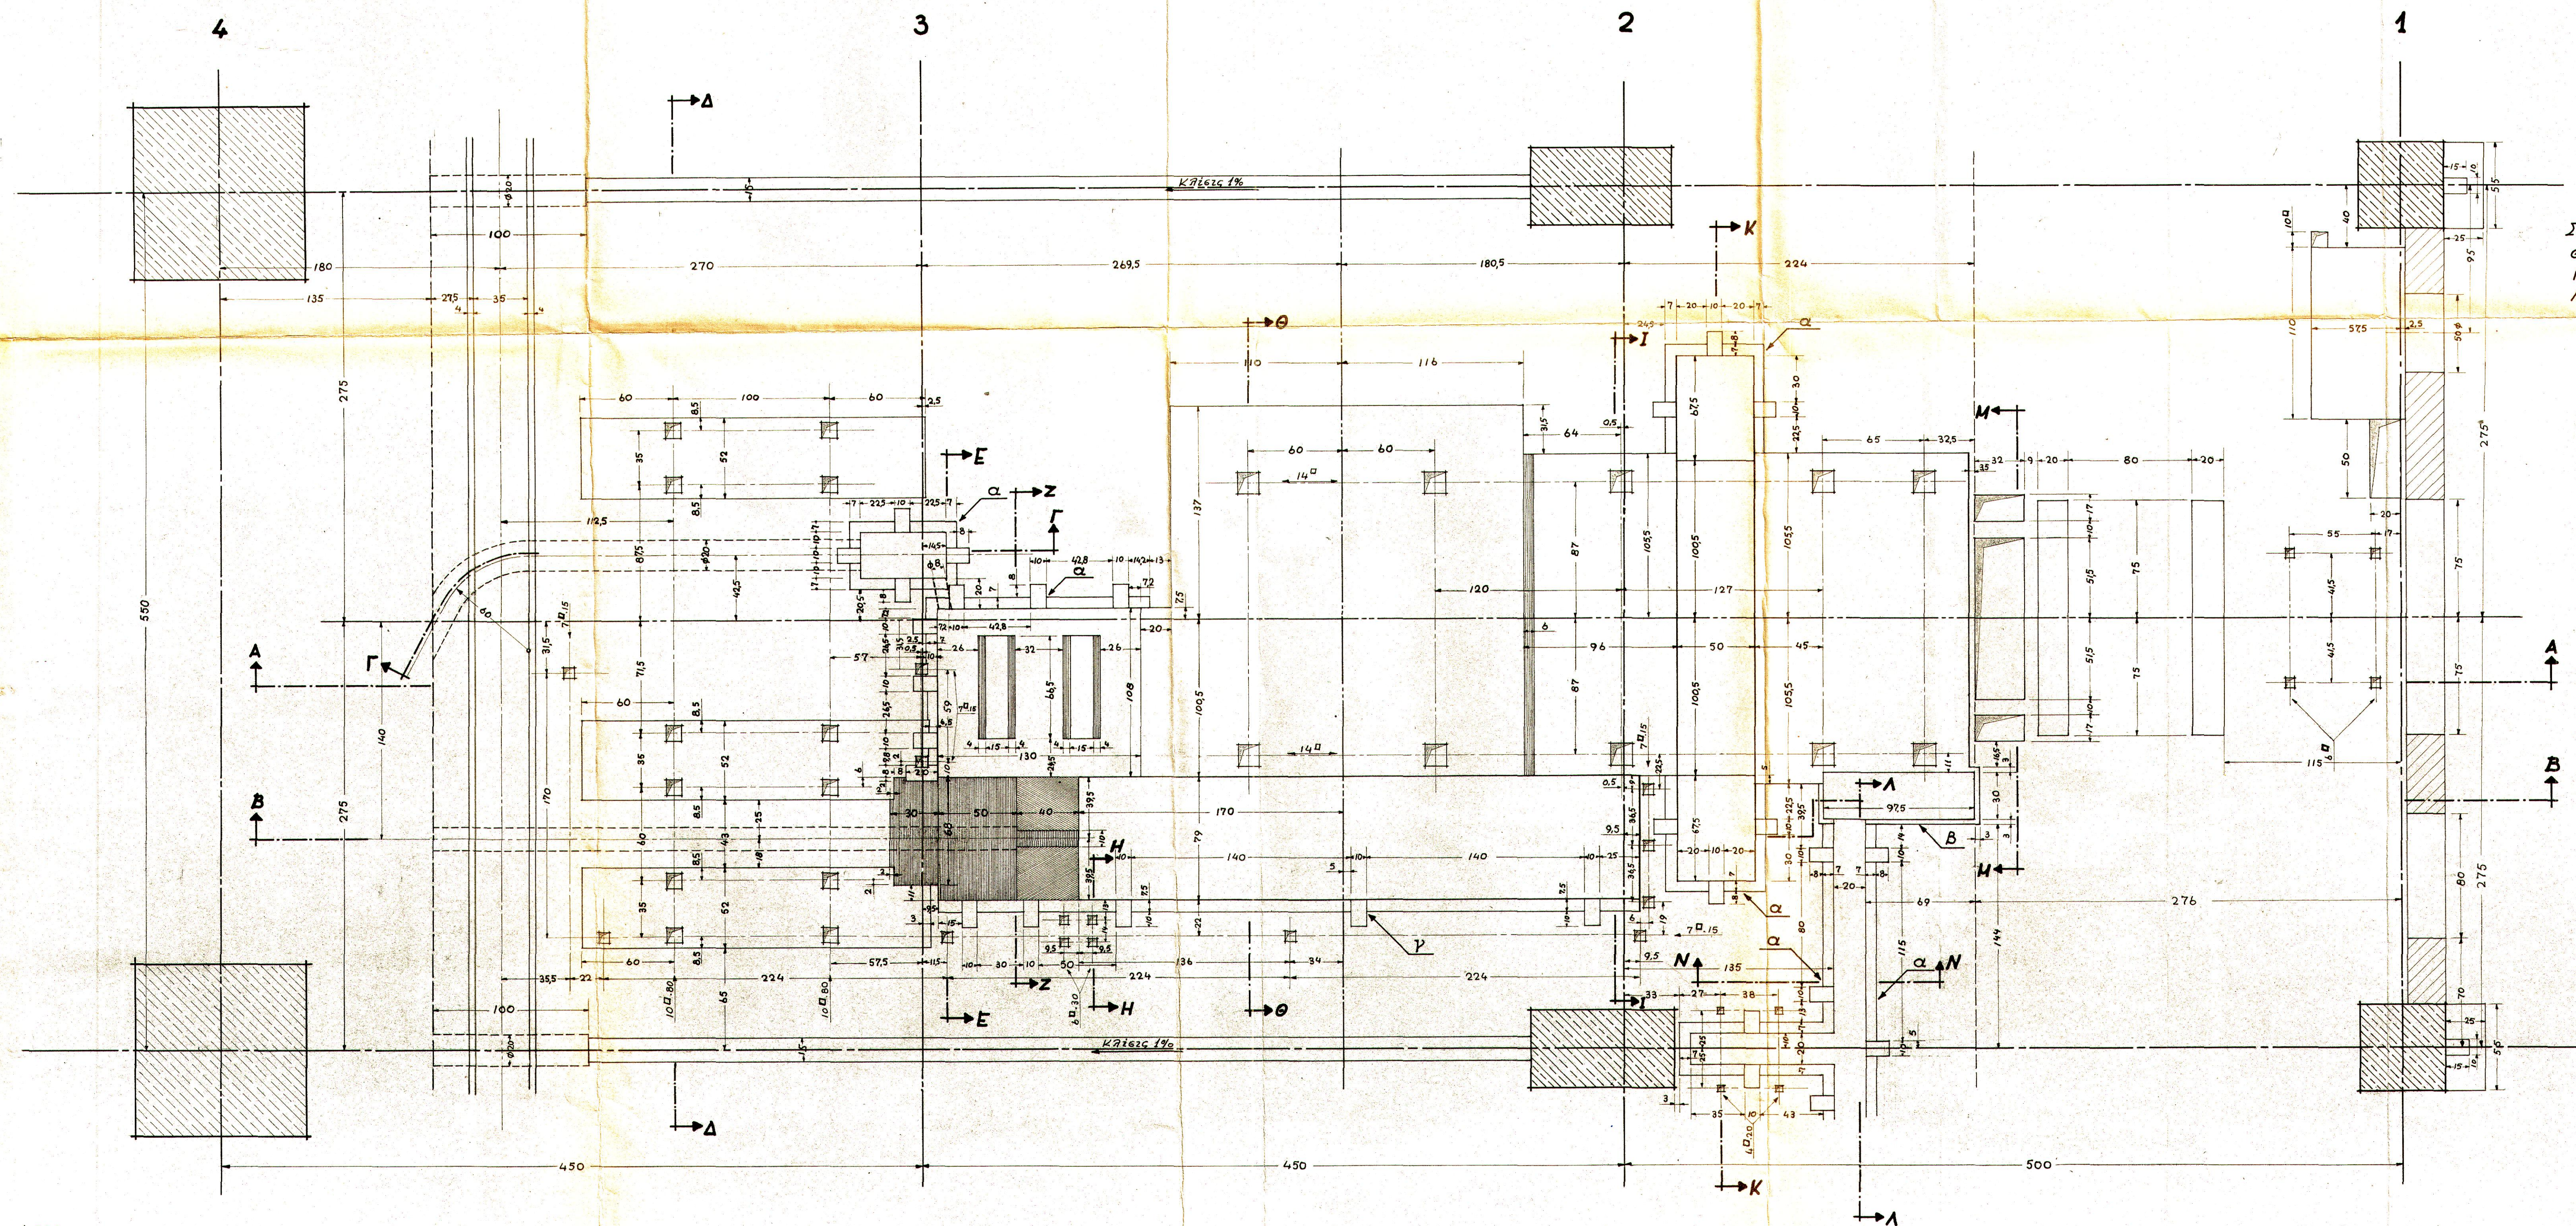

ΣΗΜ. Οι τομές Α-Α & Β-Β εις τό
σχέδιον ΞΠ 32 και οι τομές
Γ-Γ, Δ-Δ, Ε-Ε, Ζ-Ζ, Η-Η, Θ-Θ, Ι-Ι, Κ-Κ,
Λ-Λ και Μ-Μ εις τό σχέδιον ΞΠ 33

Έργον Πτολεμαΐδος

Βιομηχανικόν Συγκρότημα

Κτίριον Ξηραντήρων ή Πρεσβών

Κάτοψις Βάσεως Πρέσας

Ptolemaisprojekt

Industriewerk

Trocken und Pressenhaus

Pressen Fundament Grundriss

Μηχανικός
[Signature]

Κλίμαξ
Maßstab 1:20

ΞΠ 31
571

Ιανουάριος
1958

30/10/77