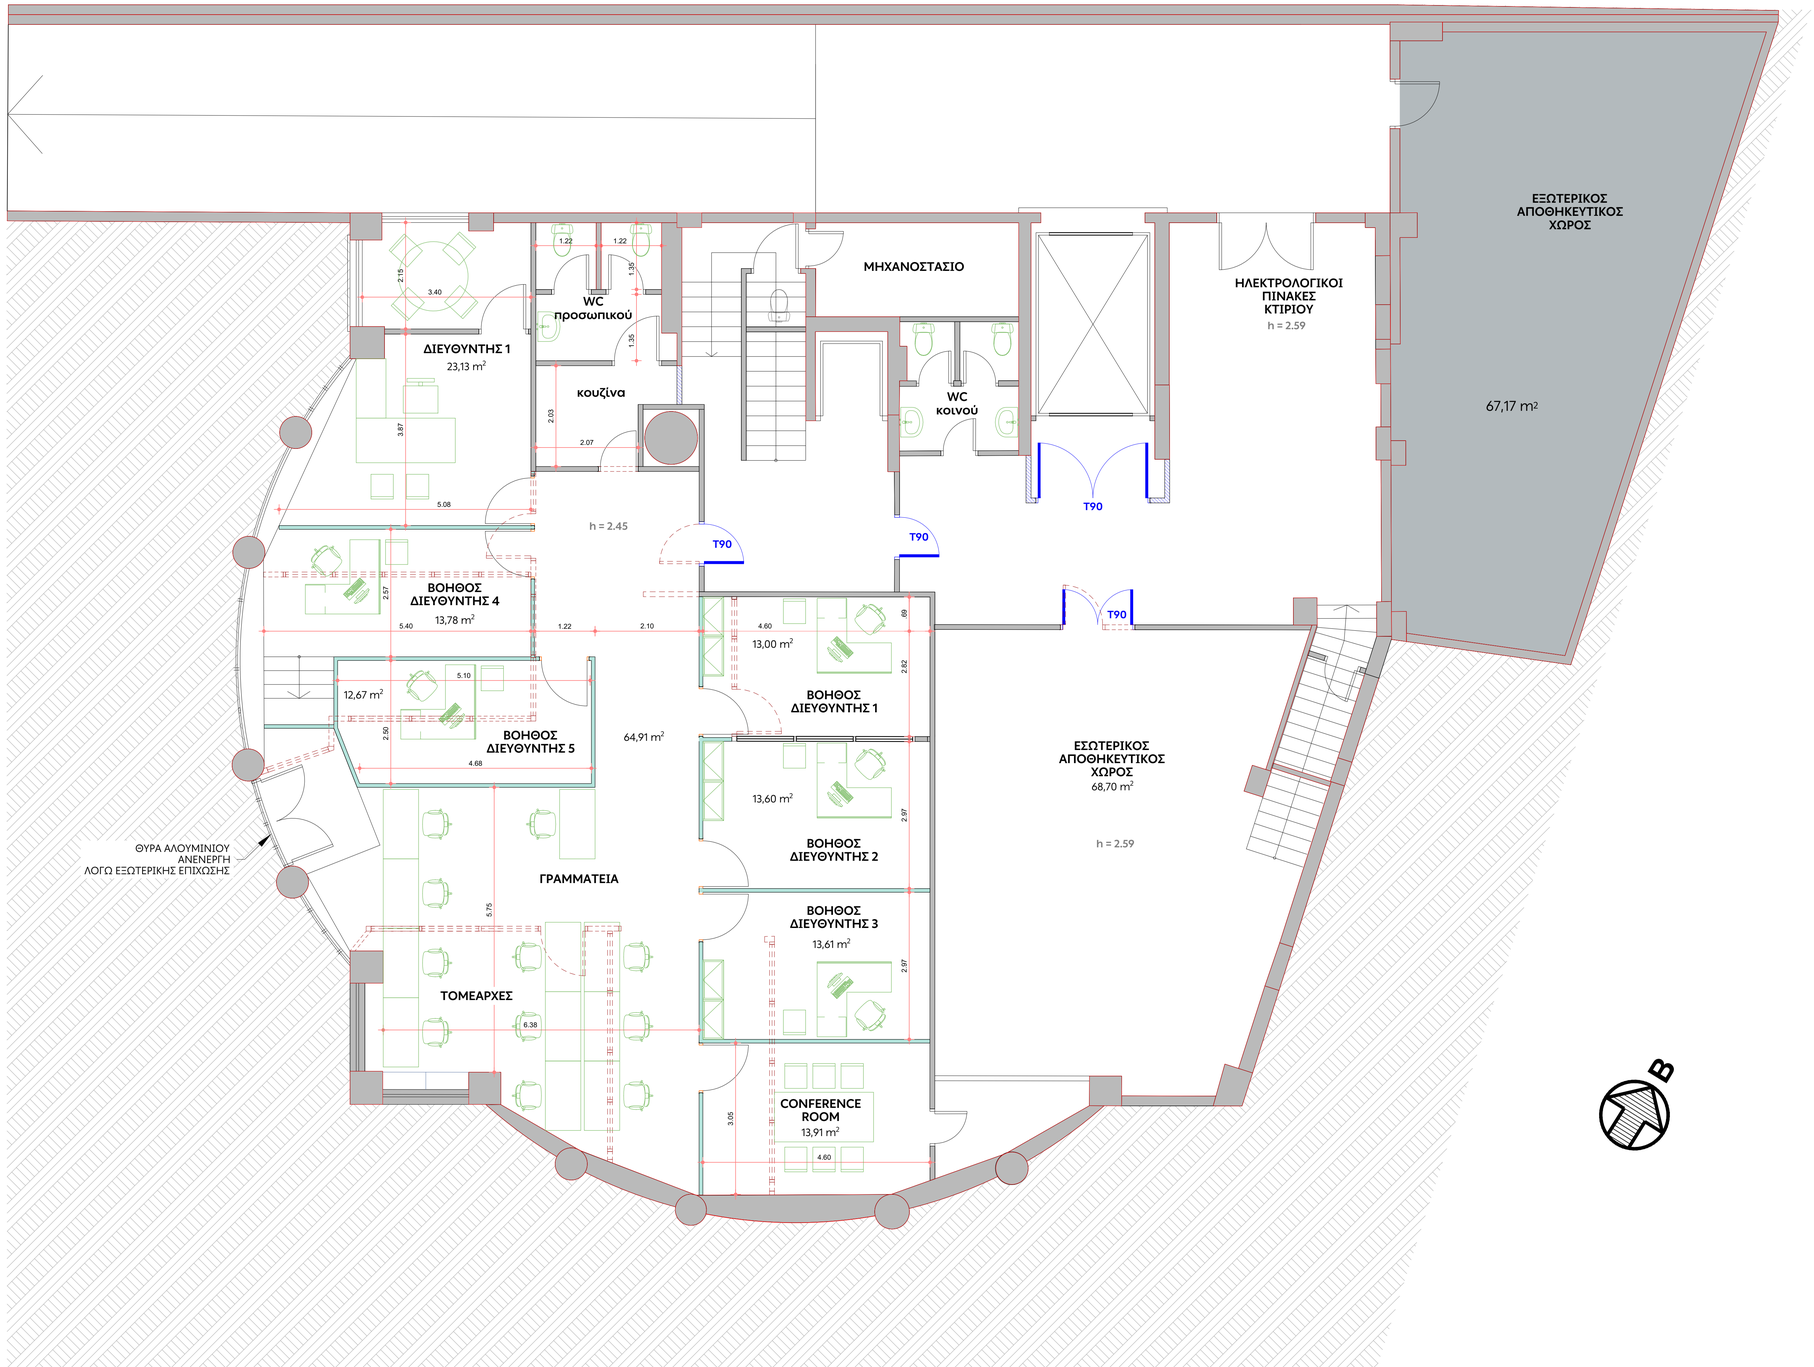

ΥΠΟΜΝΗΜΑ

- ΑΠΟΞΗΛΩΣΕΙΣ - ΚΑΘΑΙΡΕΣΕΙΣ
- ΥΦΙΣΤΑΜΕΝΕΣ ΤΟΙΧΟΠΟΙΕΣ ΞΗΡΑΣ ΔΟΜΗΣΗΣ
- ΥΦΙΣΤΑΜΕΝΕΣ ΧΩΡΙΣΜΑΤΑ ΑΛΟΥΜΙΝΙΟΥ (ΜΕΛΑΜΙΝΗ - ΤΖΑΜΙ)
- ΝΕΑ ΠΥΡΑΝΤΟΧΑ ΧΩΡΙΣΜΑΤΑ T90-T60
- ΝΕΑ ΧΩΡΙΣΜΑΤΑ ΑΛΟΥΜΙΝΙΟΥ (ΜΕΛΑΜΙΝΗ - ΤΖΑΜΙ)
- ΝΕΑ ΧΑΜΗΛΑ ΧΩΡΙΣΜΑΤΑ ΑΛΟΥΜΙΝΙΟΥ (ΗΧΟΑΠΟΡΡΟΦΗΤΙΚΑ)
- PANEL ΝΕΑΣ ΟΠΤΙΚΗΣ ΤΑΥΤΟΤΗΤΑΣ & ΦΩΤΕΙΝΟ ΣΗΜΑ ΔΕΗ
- ΚΙΝΗΤΟΣ ΤΟΙΧΟΣ
- ΠΥΡΑΝΤΟΧΕΣ ΘΥΡΕΣ T90 - T60

Αριθμος Σχεδιου	Τ ι τ λ ο ς σ χ ε δ ι ο υ
Σ Χ Ε Τ Ι Κ Α Σ Χ Ε Δ Ι Α	

Περιγραφη	Σχεδ.	Υπολ.	Μελετη	Ενημερωση	Υποτομ.	Τομεαρχης	Ημερομηνια
Α Ν Α Θ Ε Ω Ρ Η Σ Ε Ι Σ							

ΕΚΤΕΛΕΣΗ ΕΡΓΑΣΙΩΝ ΕΣΩΤΕΡΙΚΩΝ ΔΙΑΡΡΥΘΜΙΣΕΩΝ ΣΤΟ ΜΙΣΘΩΜΕΝΟ ΑΚΙΝΗΤΟ ΕΠΙ ΤΗΣ ΜΕΣΟΓΕΙΩΝ 299

ΚΑΤΟΨΗ ΥΠΟΓΕΙΟΥ

1:50

Σχεδιαση	Τη.δραστ.οικεδ	Μ ε λ ε τ η	Ενημερωση		Ε γ κ ρ ι σ η	
	Γ.Γ.	Π.__	Δ.Δ.		Α.Κ.	Σ.Μ.

Ημερομηνια | Κλιμακα

ΔΕΗ ΔΙΕΥΘΥΝΣΗ ΥΠΗΡΕΣΙΩΝ ΣΤΕΓΑΣΗΣ

414A1

Αριθμος Σχεδιου

ΣΧΕΔΙΑΣΗ-ΕΚΤΥΠΩΣΗ: user
FILENAME: 414A1-2-3_MESOGION-299_03092021.dwg LAYOUTNAME:ΚΑΤΟΨΗ ΥΠΟΓΕΙΟΥ 03 September 2021