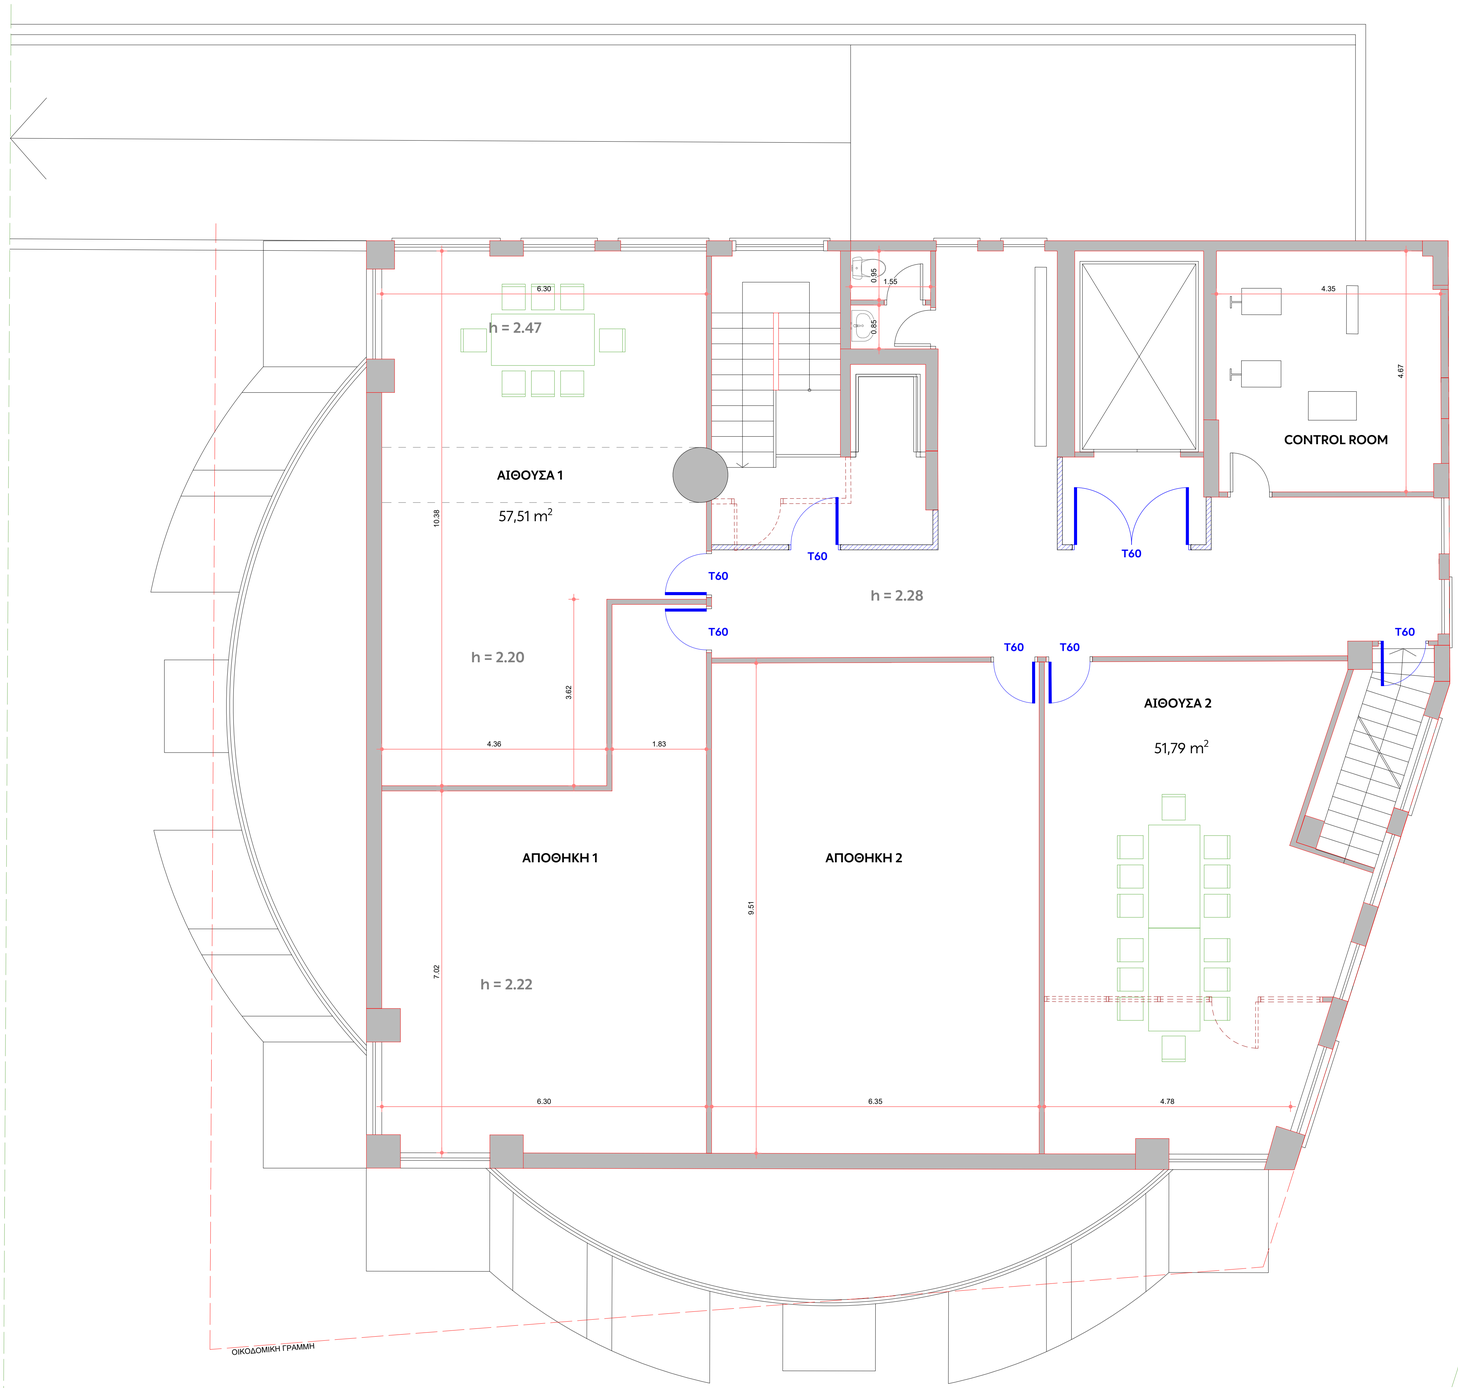

ΥΠΟΜΝΗΜΑ

- ΑΠΟΞΗΛΩΣΕΙΣ - ΚΑΘΑΙΡΕΣΕΙΣ
- ΥΦΙΣΤΑΜΕΝΕΣ ΤΟΙΧΟΠΟΪΕΣ ΞΗΡΑΣ ΔΟΜΗΣΗΣ
- ΥΦΙΣΤΑΜΕΝΕΣ ΧΩΡΙΣΜΑΤΑ ΑΛΟΥΜΙΝΙΟΥ (ΜΕΛΑΜΙΝΗ - ΤΖΑΜΙ)
- ΝΕΑ ΠΥΡΑΝΤΟΧΑ ΧΩΡΙΣΜΑΤΑ Τ90-Τ60
- ΝΕΑ ΧΩΡΙΣΜΑΤΑ ΑΛΟΥΜΙΝΙΟΥ (ΜΕΛΑΜΙΝΗ - ΤΖΑΜΙ)
- ΝΕΑ ΧΑΜΗΛΑ ΧΩΡΙΣΜΑΤΑ ΑΛΟΥΜΙΝΙΟΥ (ΗΧΟΑΠΟΡΡΟΦΗΤΙΚΑ)
- PANEL ΝΕΑΣ ΟΠΤΙΚΗΣ ΤΑΥΤΟΤΗΤΑΣ & ΦΩΤΕΙΝΟ ΣΗΜΑ ΔΕΗ
- ΚΙΝΗΤΟΣ ΤΟΙΧΟΣ
- ΠΥΡΑΝΤΟΧΕΣ ΘΥΡΕΣ Τ90 - Τ60

Β

Αριθμος Σχεδιου | Τιτλος Σχεδιου
ΣΧΕΤΙΚΑ ΣΧΕΔΙΑ

Περιγραφη	Σχεδ.	Υποτ.	Μελετη	Ενημερωση	Υποτομ.	Τομεαρχης	Ημερομηνια
					...	...	

ΑΝΑΘΕΩΡΗΣΕΙΣ

ΕΚΤΕΛΕΣΗ ΕΡΓΑΣΙΩΝ ΕΣΩΤΕΡΙΚΩΝ ΔΙΑΡΡΥΘΜΙΣΕΩΝ ΣΤΟ ΜΙΣΘΩΜΕΝΟ ΑΚΙΝΗΤΟ ΕΠΙ ΤΗΣ ΜΕΣΟΓΕΙΩΝ 299

ΚΑΤΟΨΗ ΜΗΧΑΝΟΛΟΓΙΚΟΥ ΟΡΟΦΟΥ

1:50

Σχεδιαση	Υπ.δραστ.οικ.	Μ ε λ ε τ η	Ενημερωση	Εγκριση
	Γ.Γ.	....		Α.Κ. Σ.Μ

Ημερομηνια | Κλιμακα

ΔΕΗ ΔΙΕΥΘΥΝΣΗ ΥΠΗΡΕΣΙΩΝ ΣΤΕΓΑΣΗΣ

414Α4

Αριθμος Σχεδιου

ΣΧΕΔΙΑΣΗ-ΕΚΤΥΠΩΣΗ: user
FILENAME: 414A1-2-3_MESOGIOON-299_03092021.dwg LAYOUTNAME:ΚΑΤΟΨΗ Η-Μ ΟΡΟΦΟΥ 03 September 2021