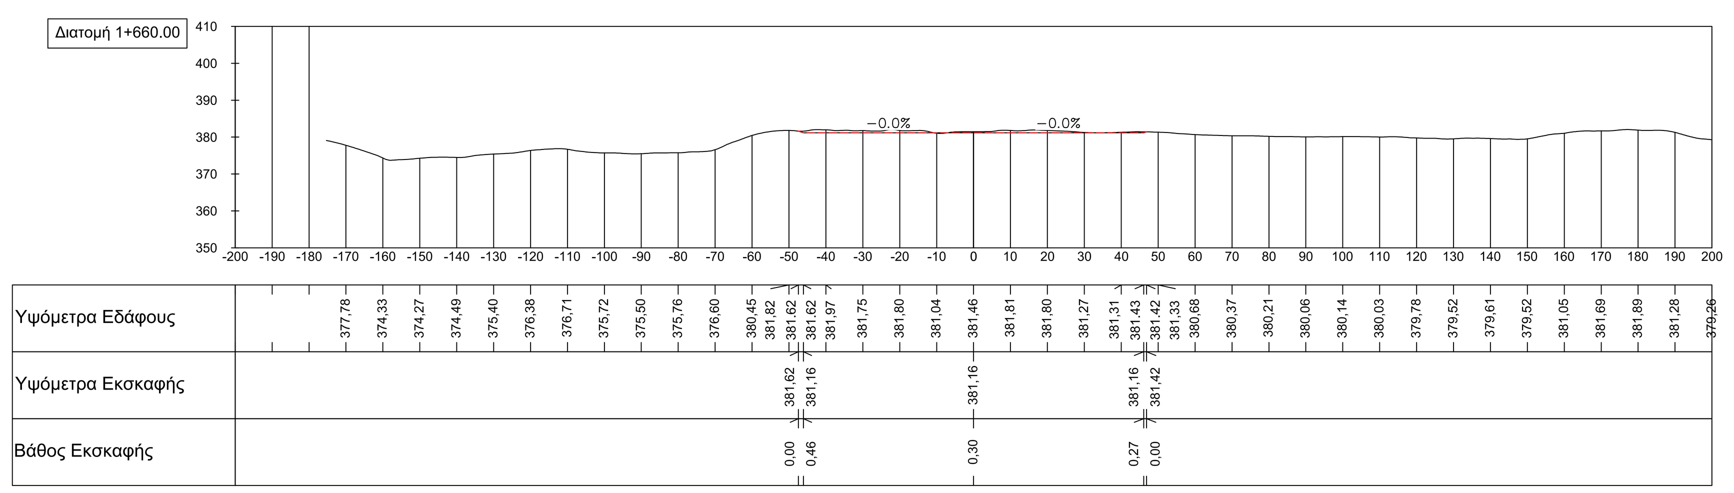

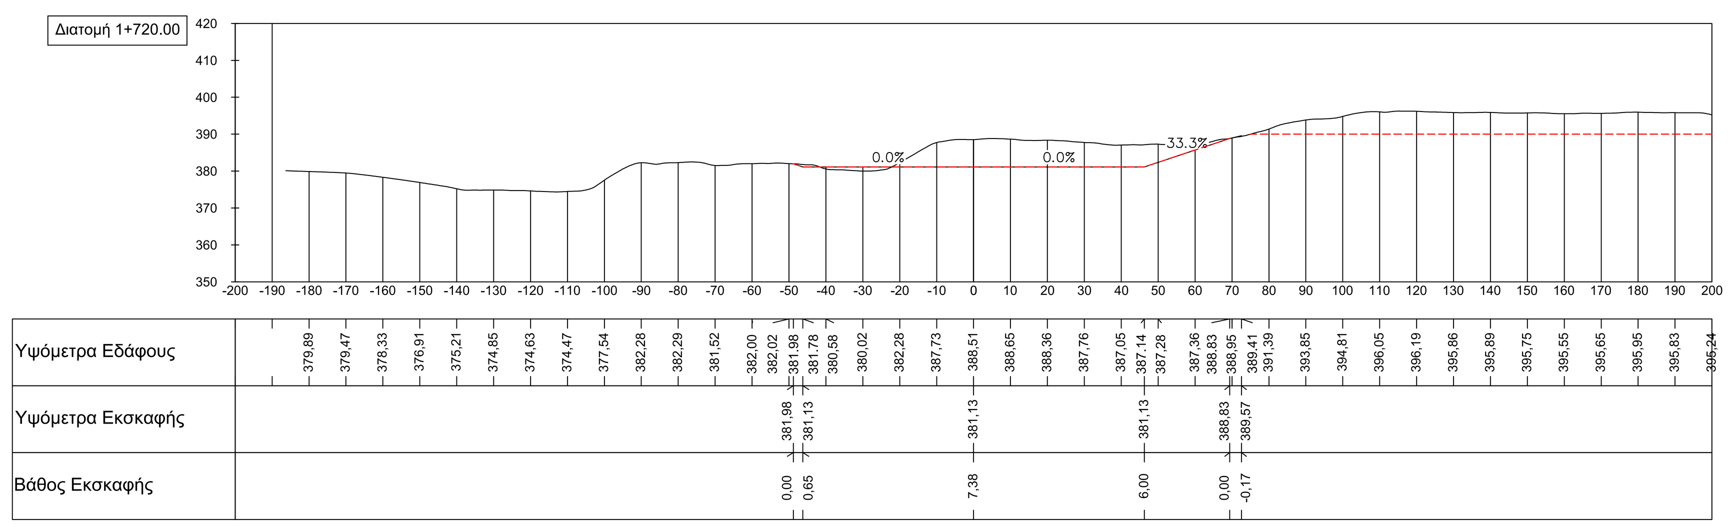

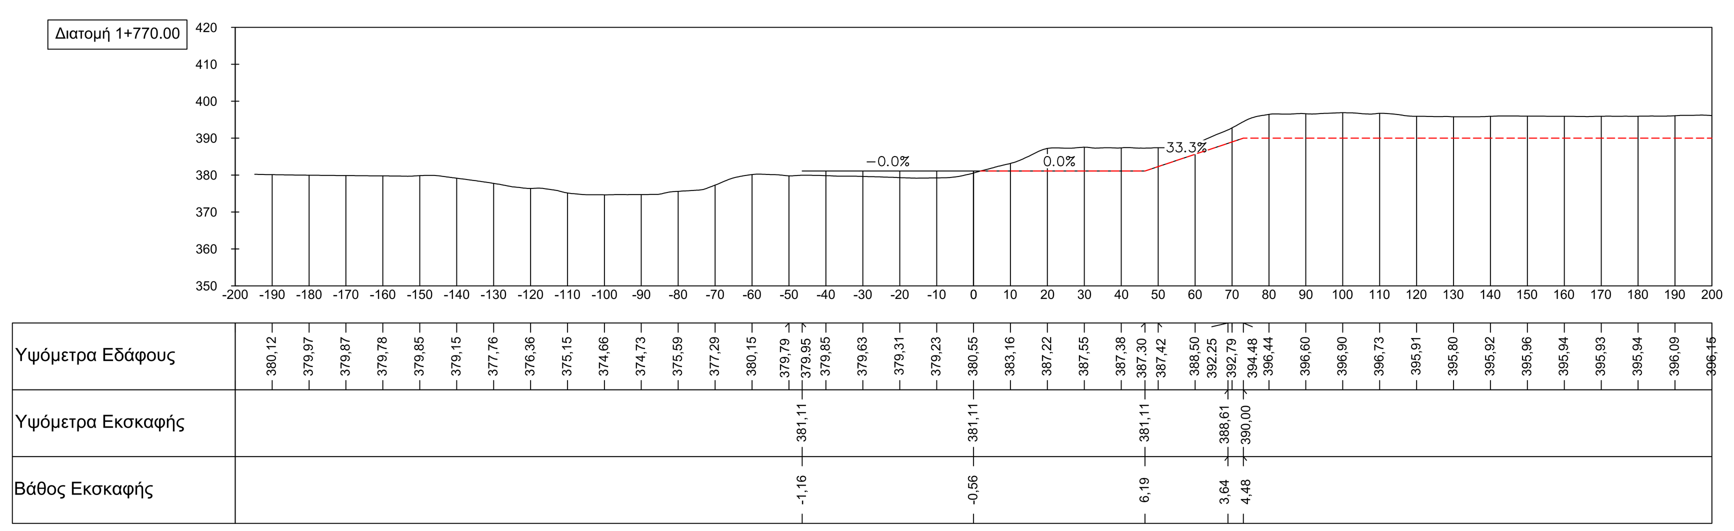

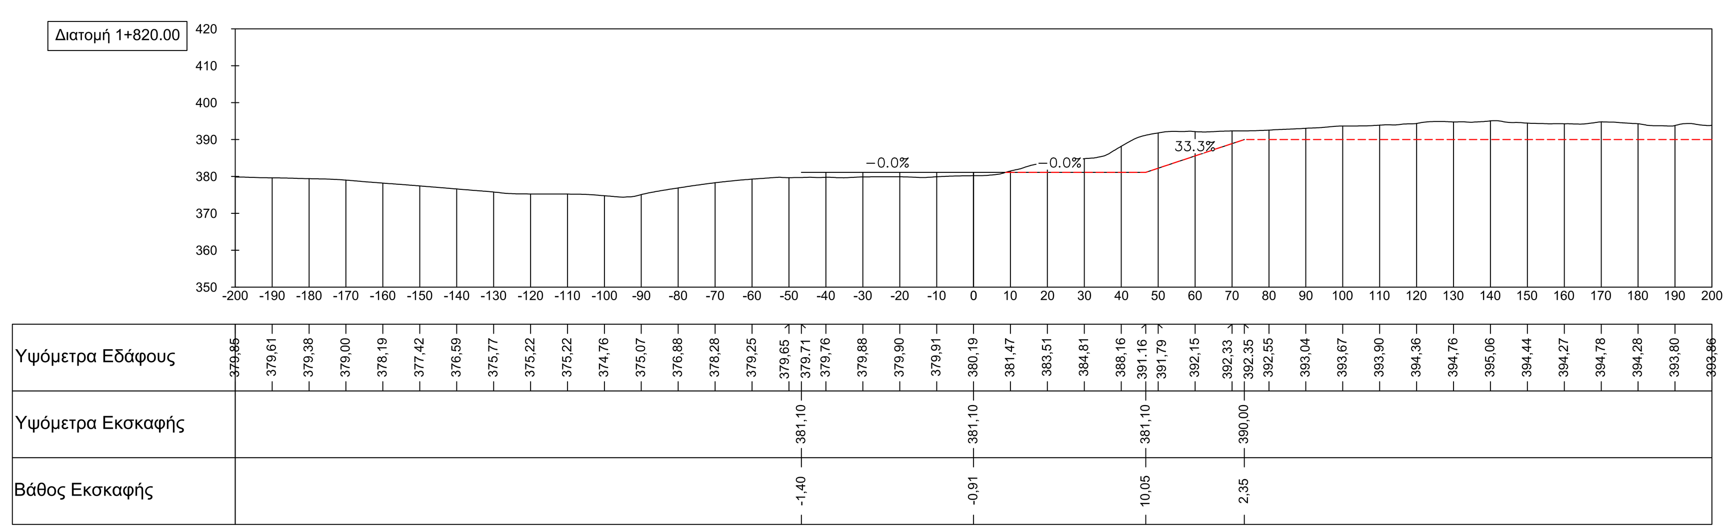

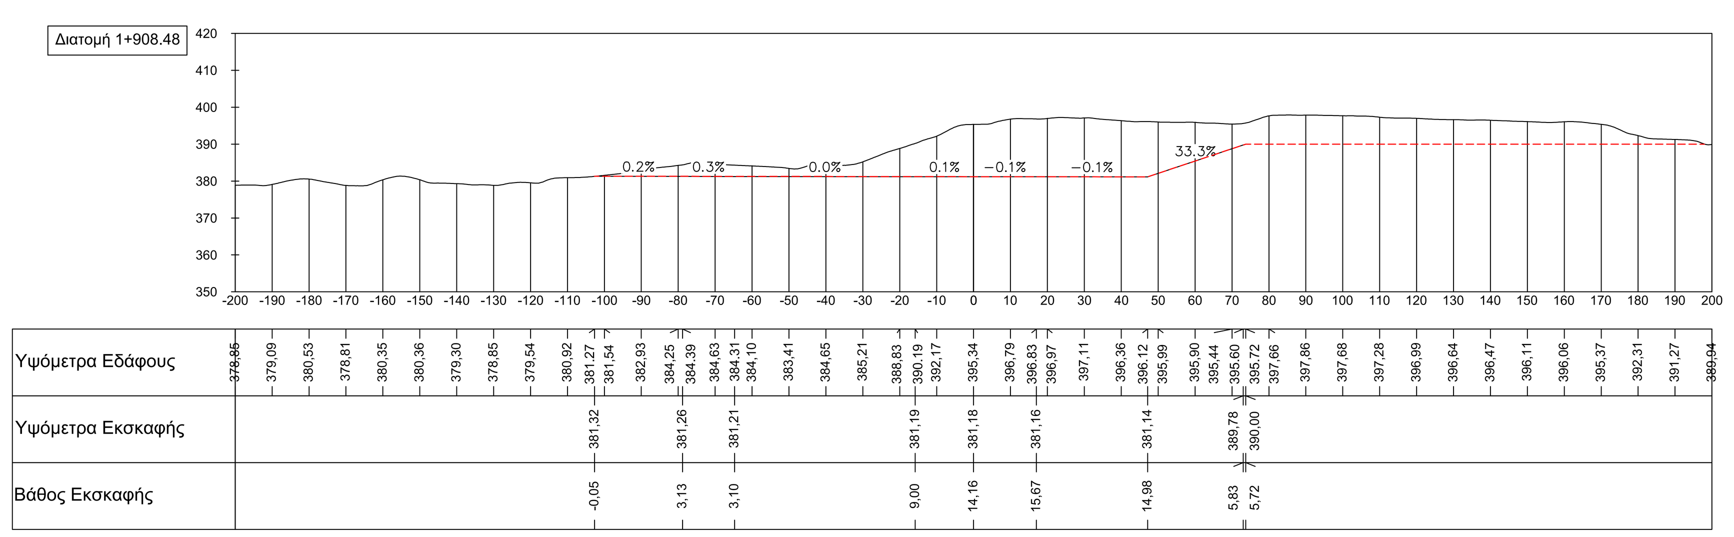

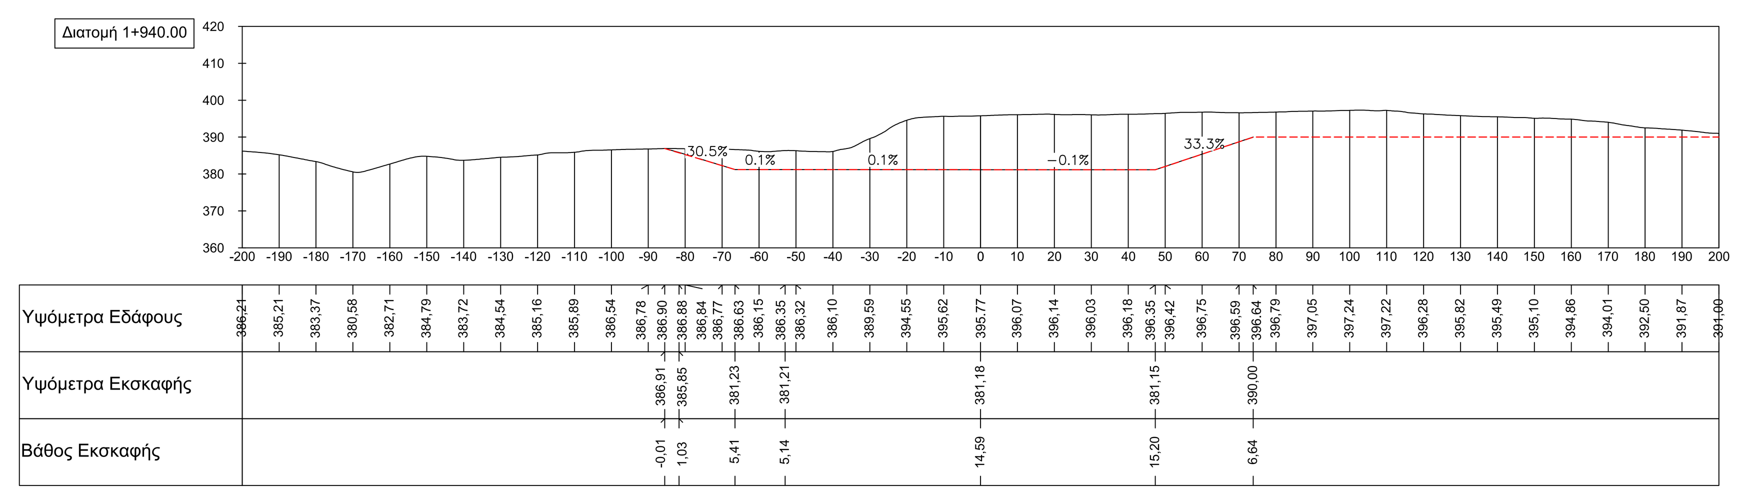

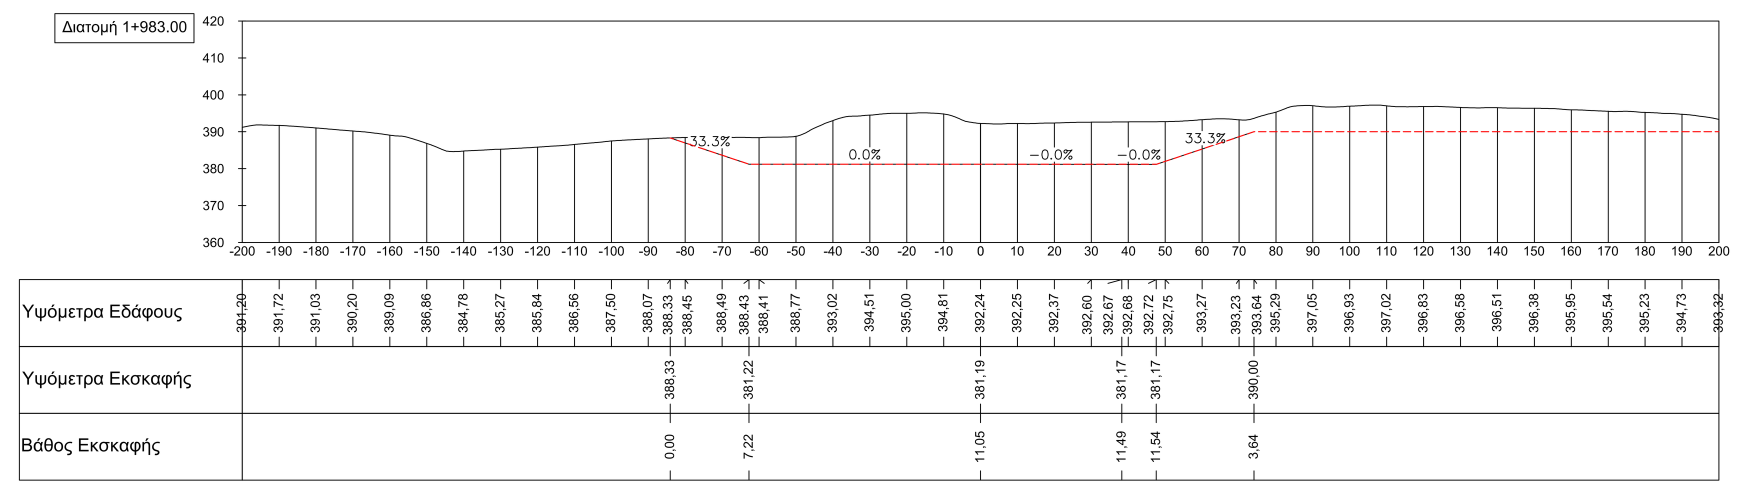

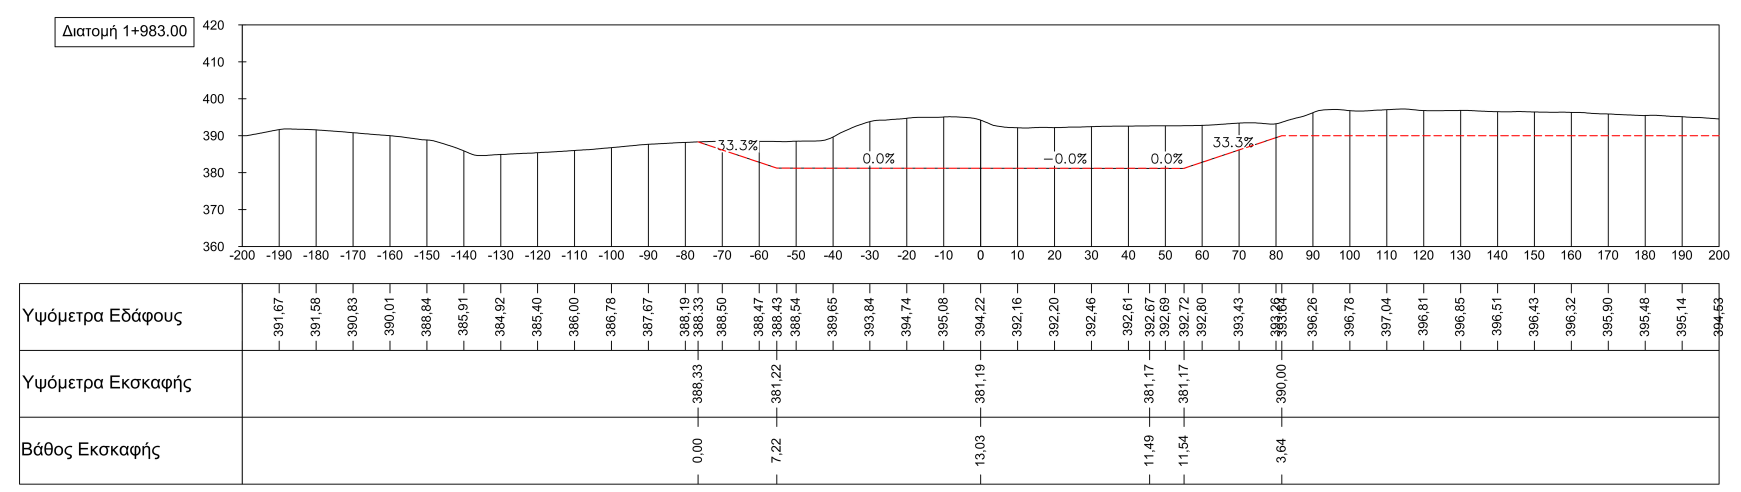

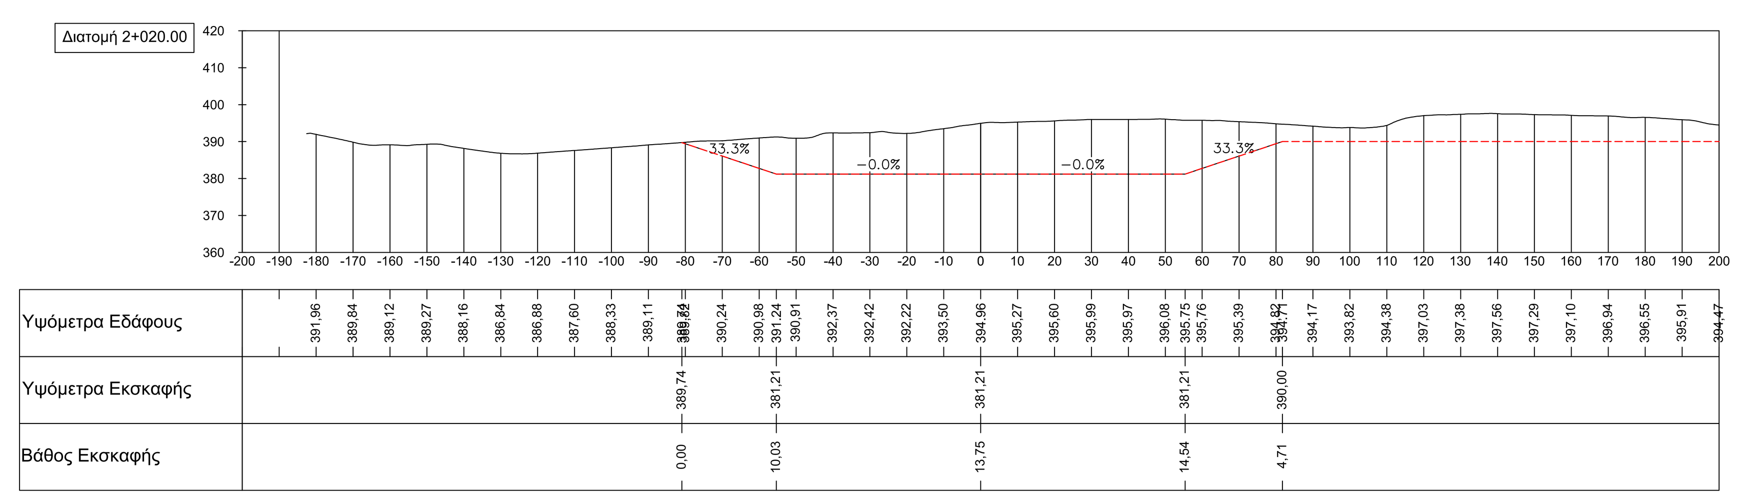

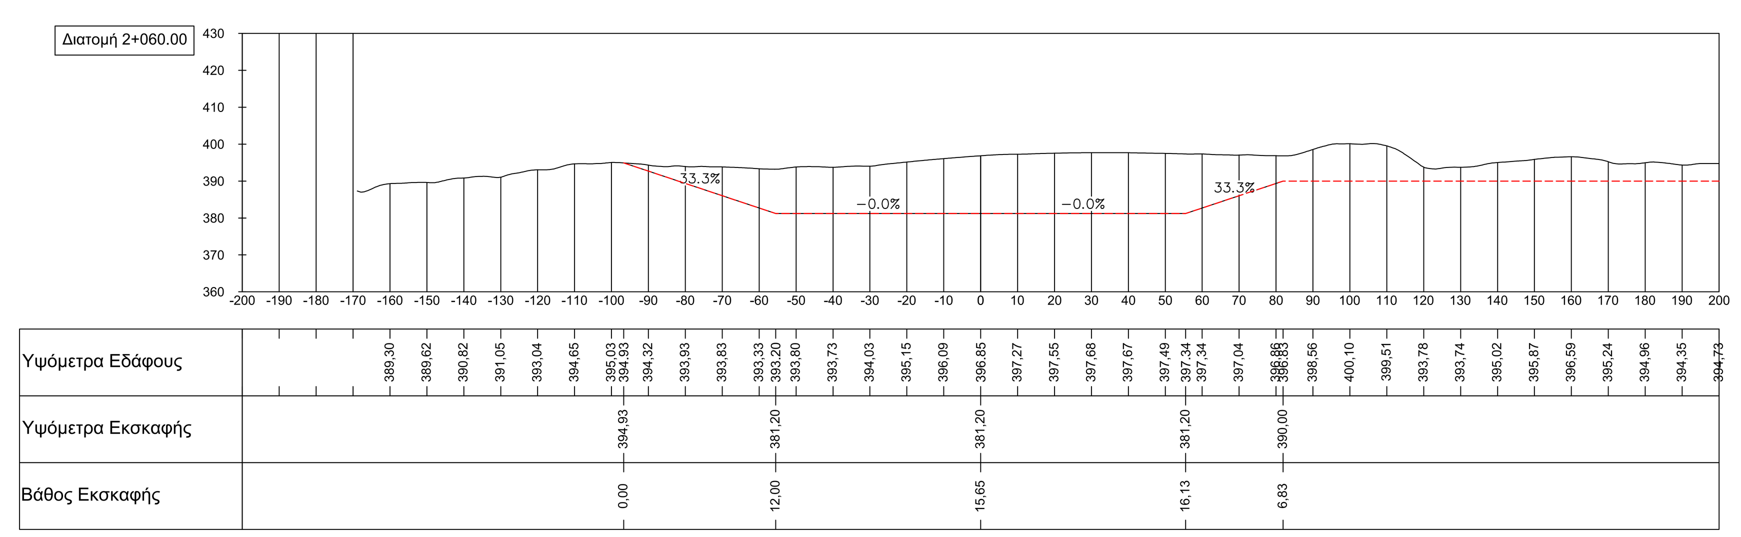

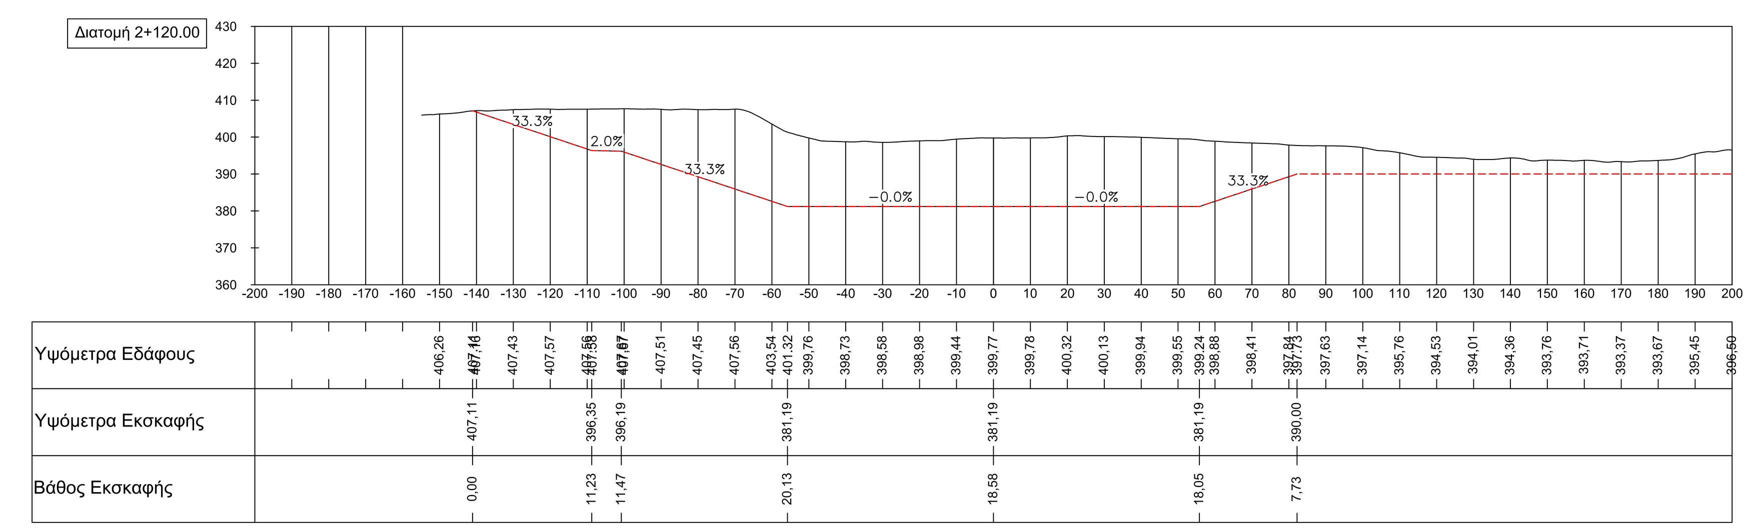

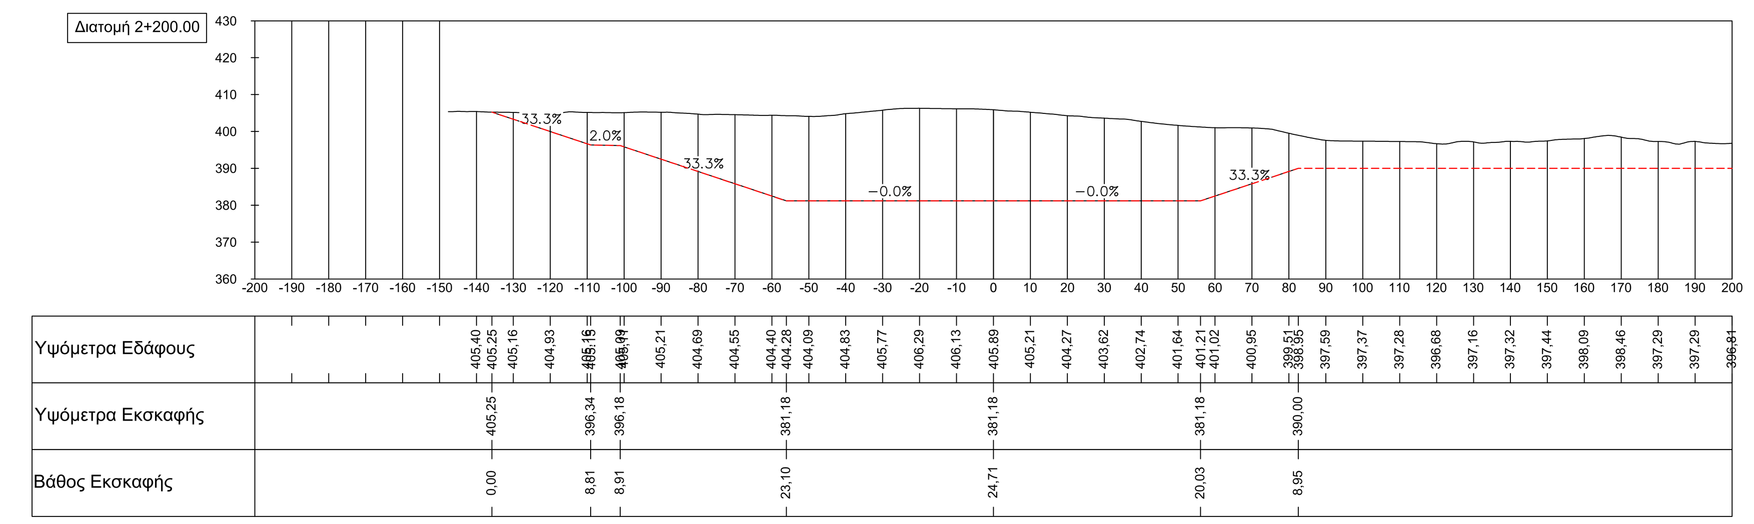

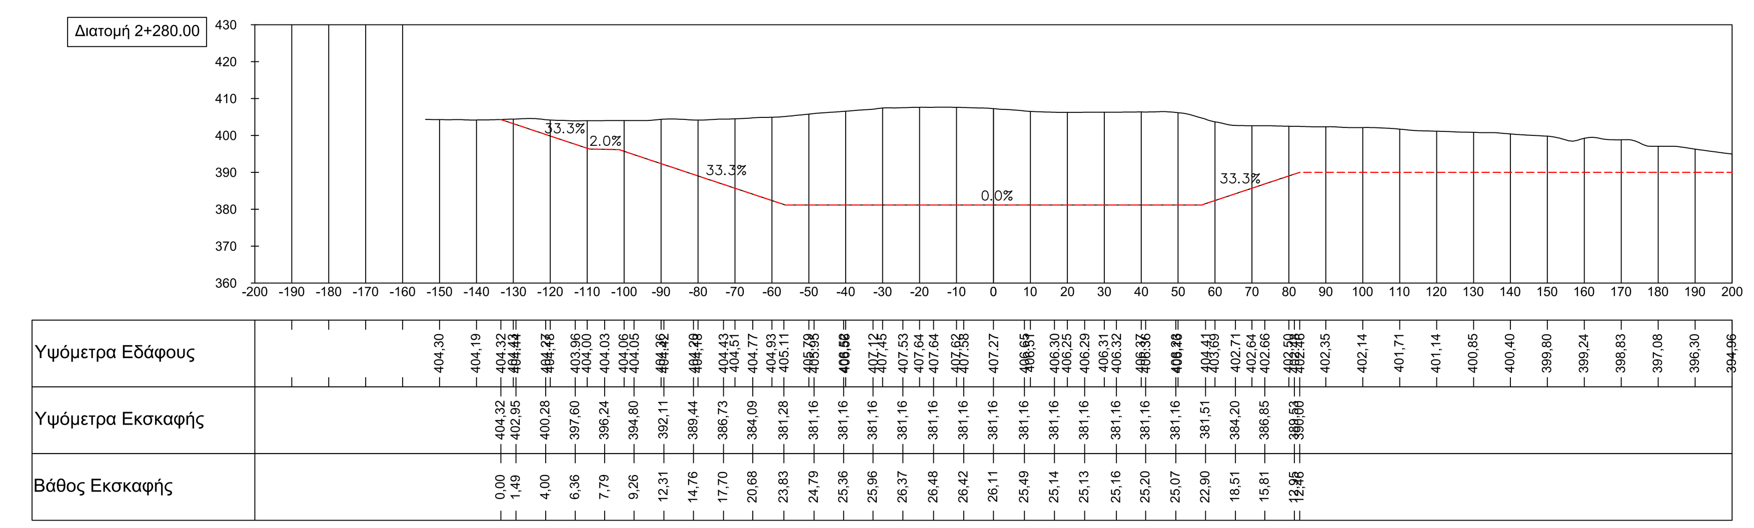

ΔΗΜΟΣΙΑ ΕΠΙΧΕΙΡΗΣΗ ΗΛΕΚΤΡΙΣΜΟΥ Α.Ε. — Ορυχεία

ΔΙΕΥΘΥΝΣΗ ΛΙΓΝΙΤΙΚΟΥ ΚΕΝΤΡΟΥ ΜΕΓΑΛΟΠΟΛΗΣ
ΤΟΜΕΑΣ ΜΕΤΑΛΛΕΥΤΙΚΟΥ ΣΧΕΔΙΑΣΜΟΥ & ΑΠΟΔΟΣΗΣ

Τίτλος Σχεδίου: **ΔΙΑΤΟΜΕΣ ΧΩΜΑΤΟΥΡΓΙΚΩΝ ΕΡΓΩΝ**

Εργο: ΔΛΚΜ-2017 Ε33
"Διακίνηση 3.000.000κμ στ. στείρων υλικών για την διαμόρφωση νέων δαπέδων για την προς νότο επέκταση του ορυχείου Χωρεμίου του Λιγνιτικού Κεντρου Μεγαλόπολης"

ΦΥΛΛΑ: 1 από 1

ΑΡΙΘ. ΣΧΕΔΙΟΥ: 903

Ψηφιακό Υπόβαθρο: DEM 2017

ΚΛΙΜΑΚΑ: 1:1000 | ΗΜΕΡΟΜΗΝΙΑ: [redacted]

Αναθεωρήσεις

α/α	Ημερομηνία	Περιγραφή	Σχεδιάσθηκε	Συντάχθηκε	Ελέγχθηκε	Εγκρίθηκε

Σχεδιασμός	Μελέτη	Θεώρηση
ΠΑΝΤΑΖΗΣ ΕΥΑΓΓΕΛΟΣ	ΠΑΝΤΣΟΥ ΑΘΗΝΑ	ΚΑΒΟΥΡΙΝΟΣ ΧΡΗΣΤΟΣ