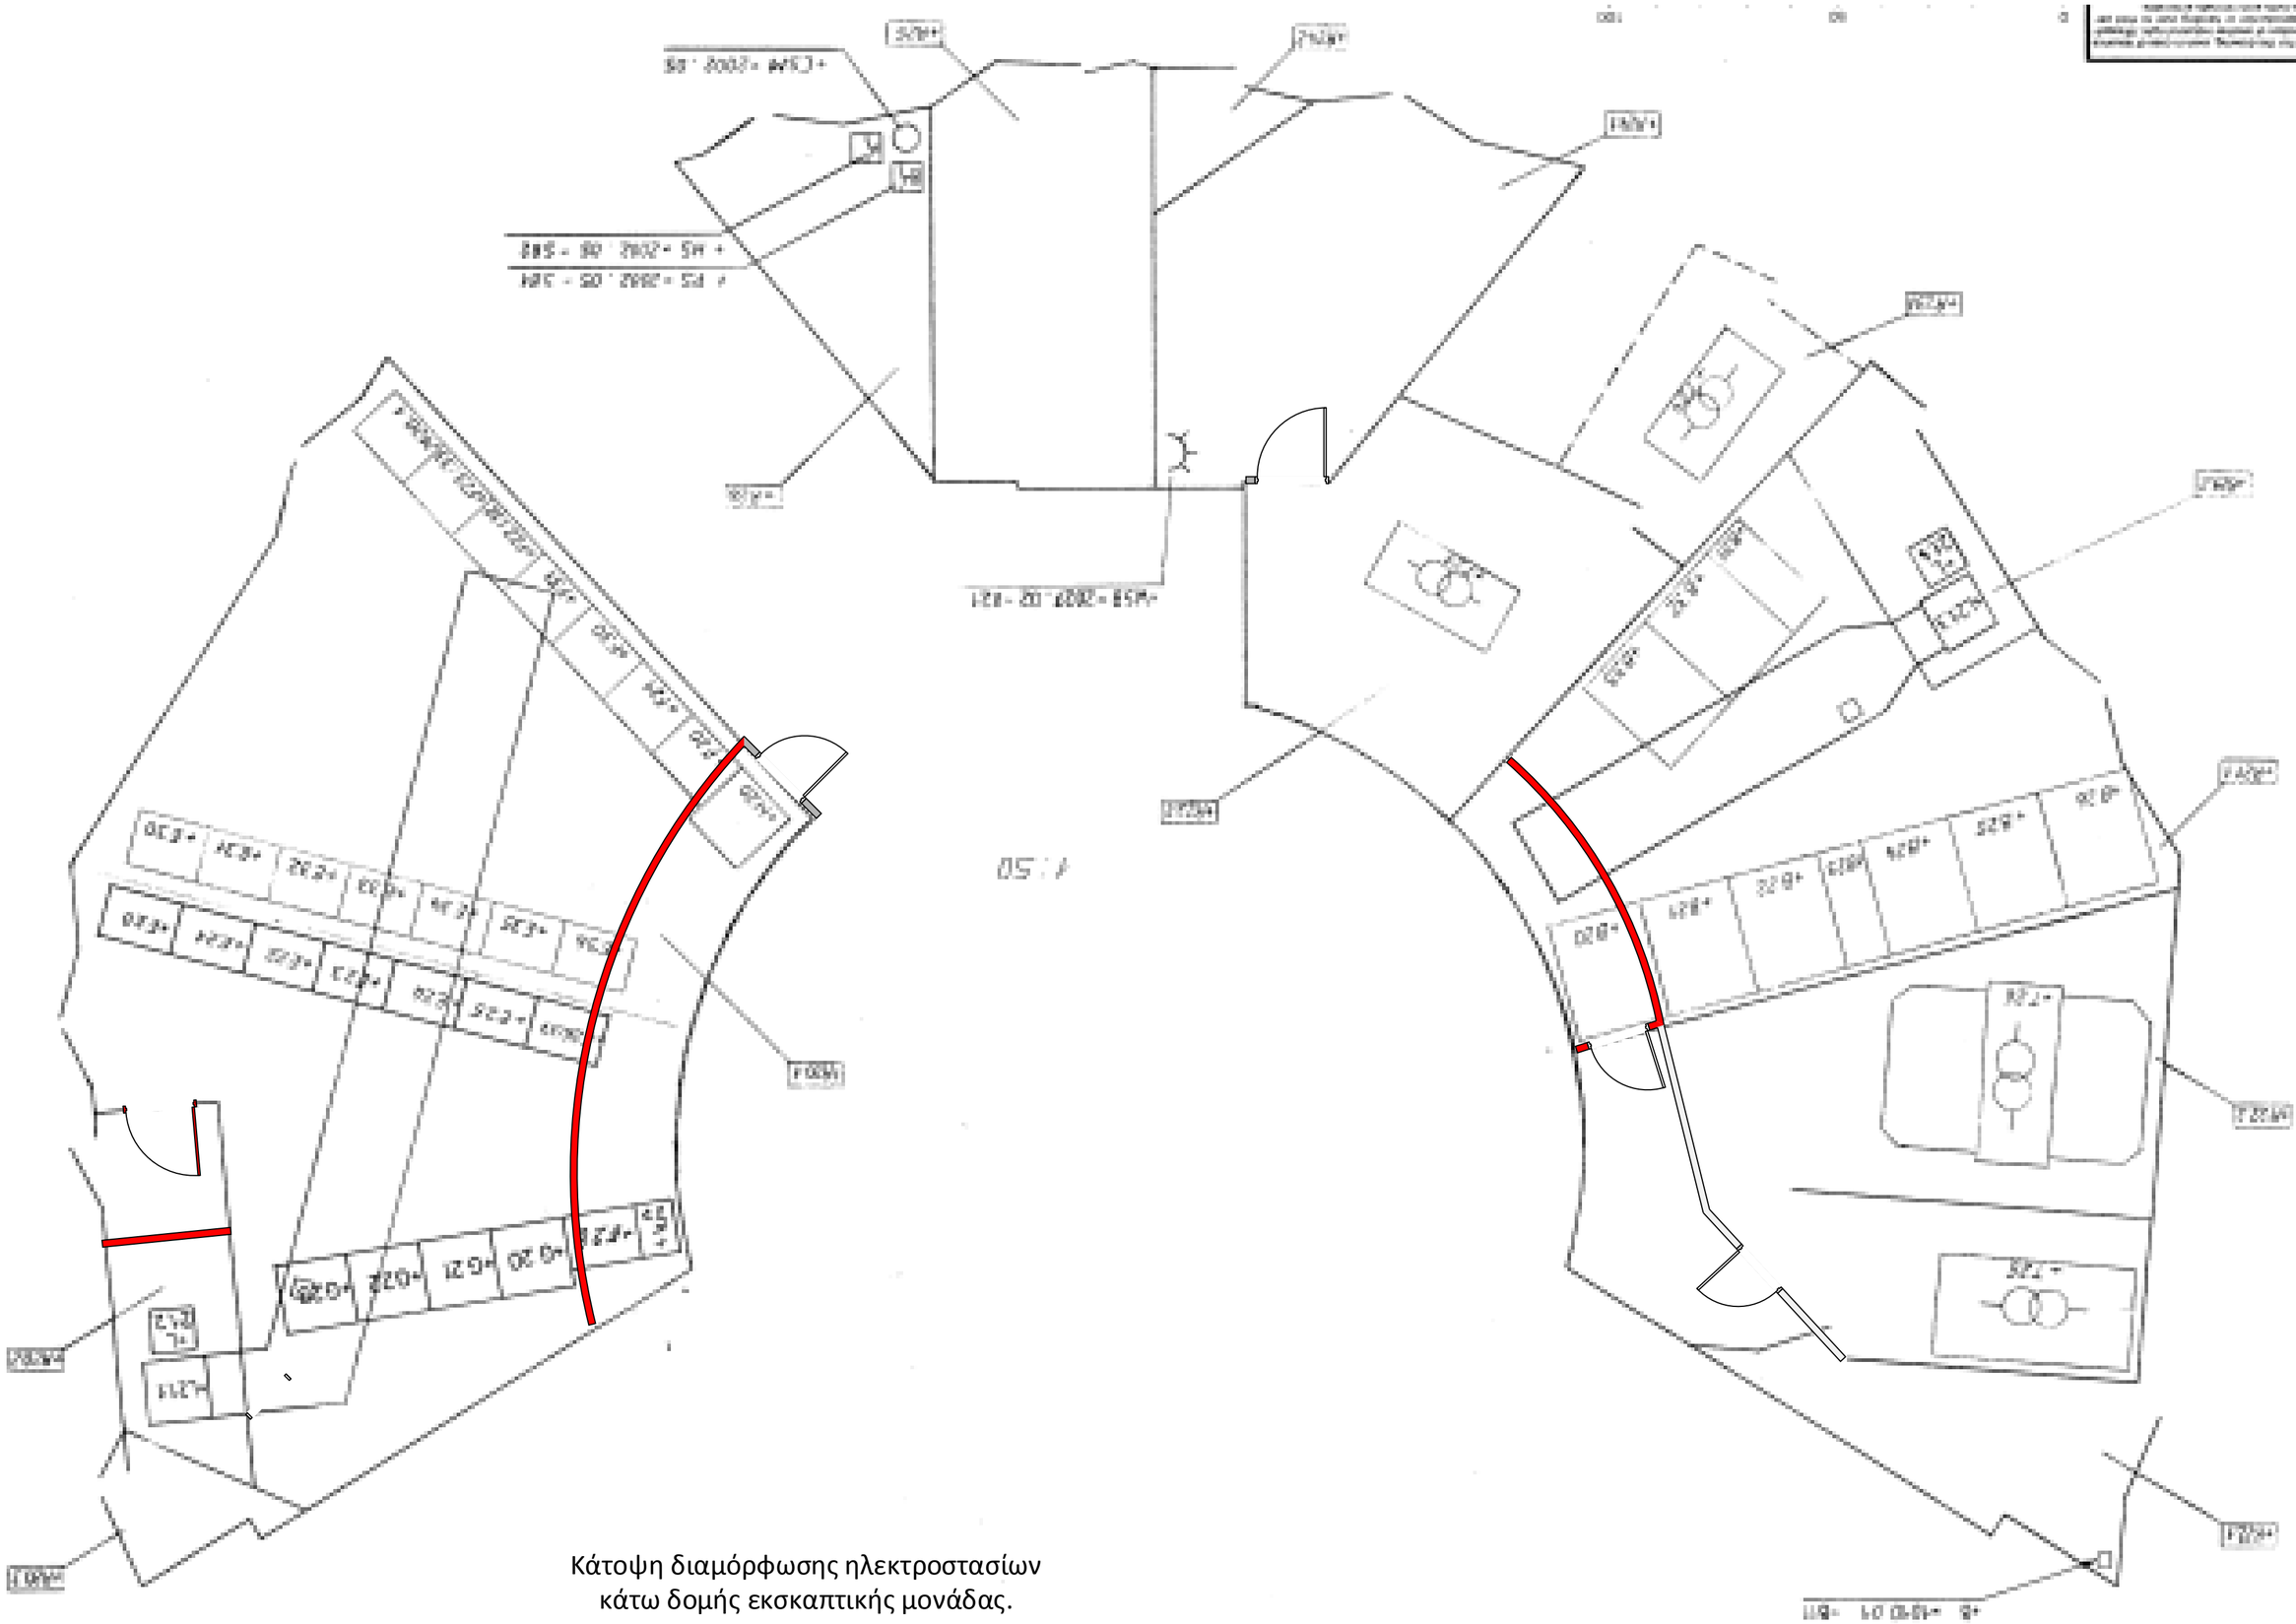

Κάτοψη διαμόρφωσης ηλεκτροστασίων
κάτω δομής εκσκαπτικής μονάδας.