




ΚΑΤΟΨΗ ΑΓΚΥΡΩΣΕΩΝ

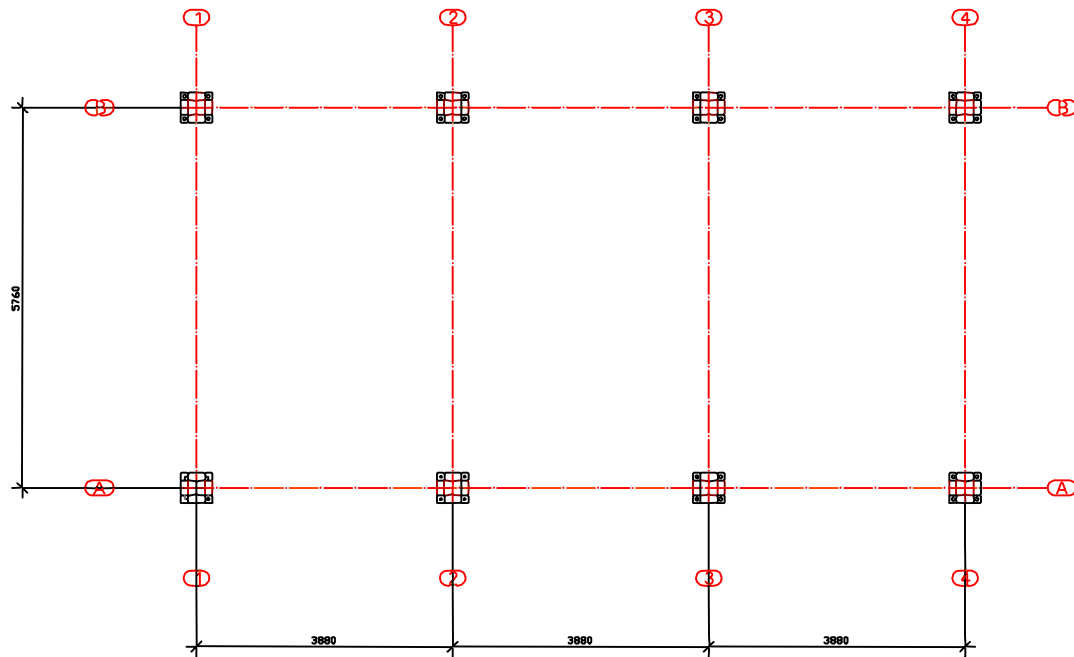


Á Á
Δ Δ

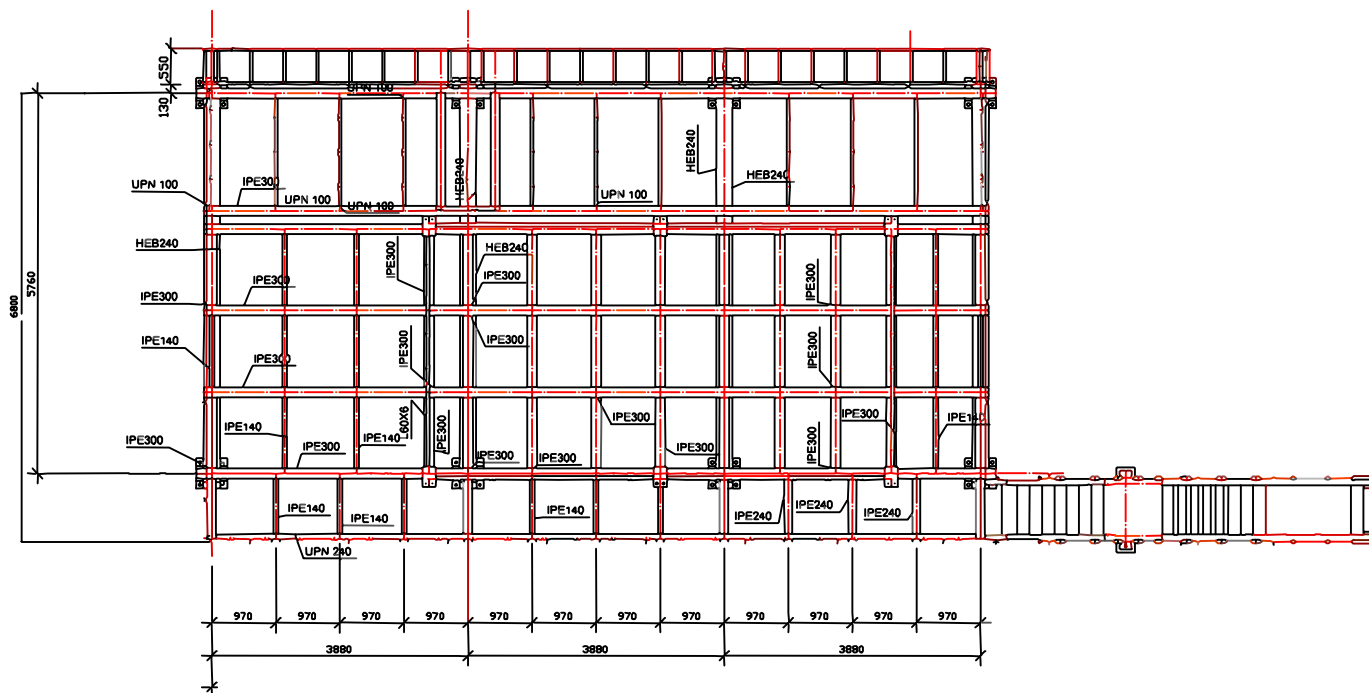

ΤΟΜΗ ΑΞΟΝΑ 2

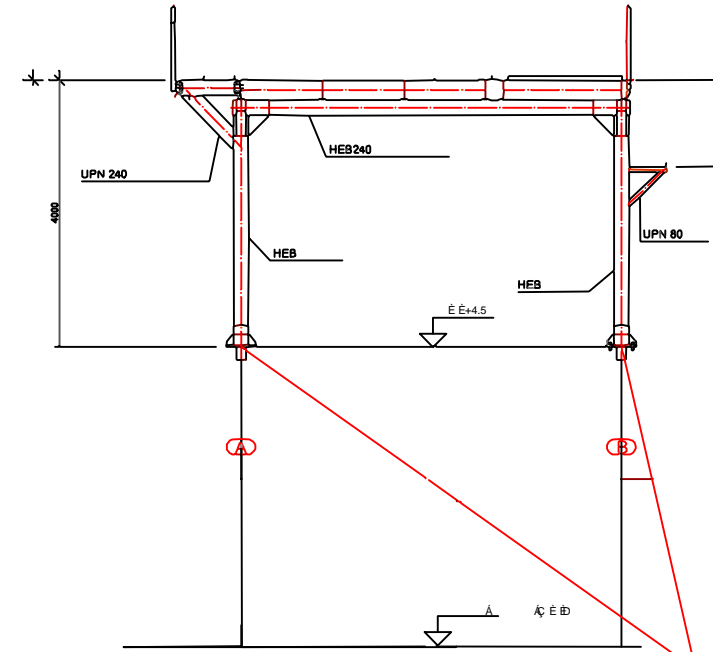

ΘΕΣΕΙΣ ΒΑΘΡΩΝ ΙΚΡΙΩΜΑΤΟΣ ΠΕΔΙΩΝ

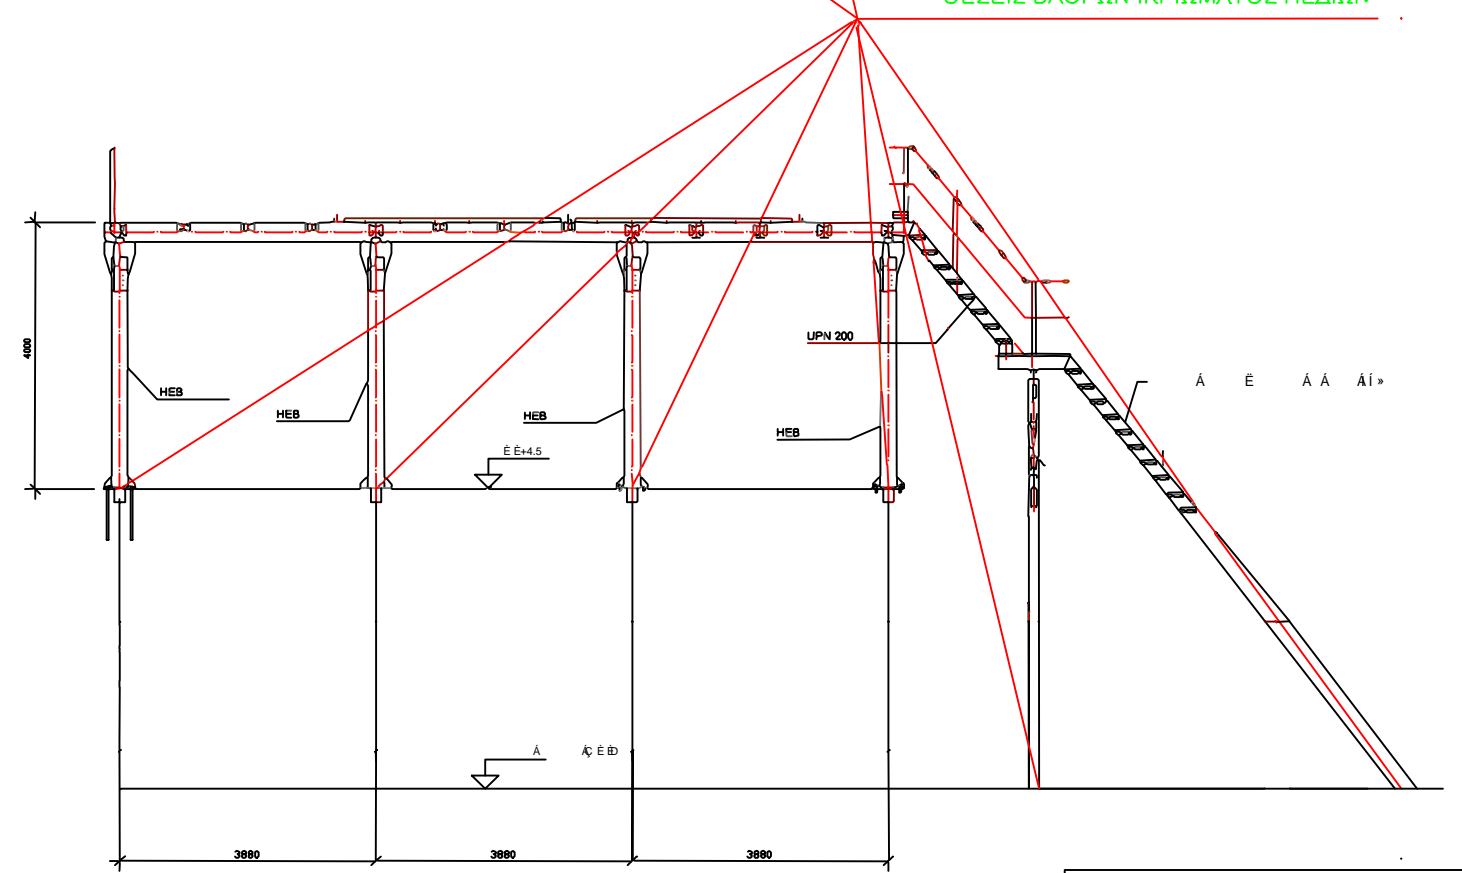

ΕΑ ΑΓΙ J Ε ΗΘ9