


ΑΡ ΣΧΕΔΙΟΥ 169-83-14

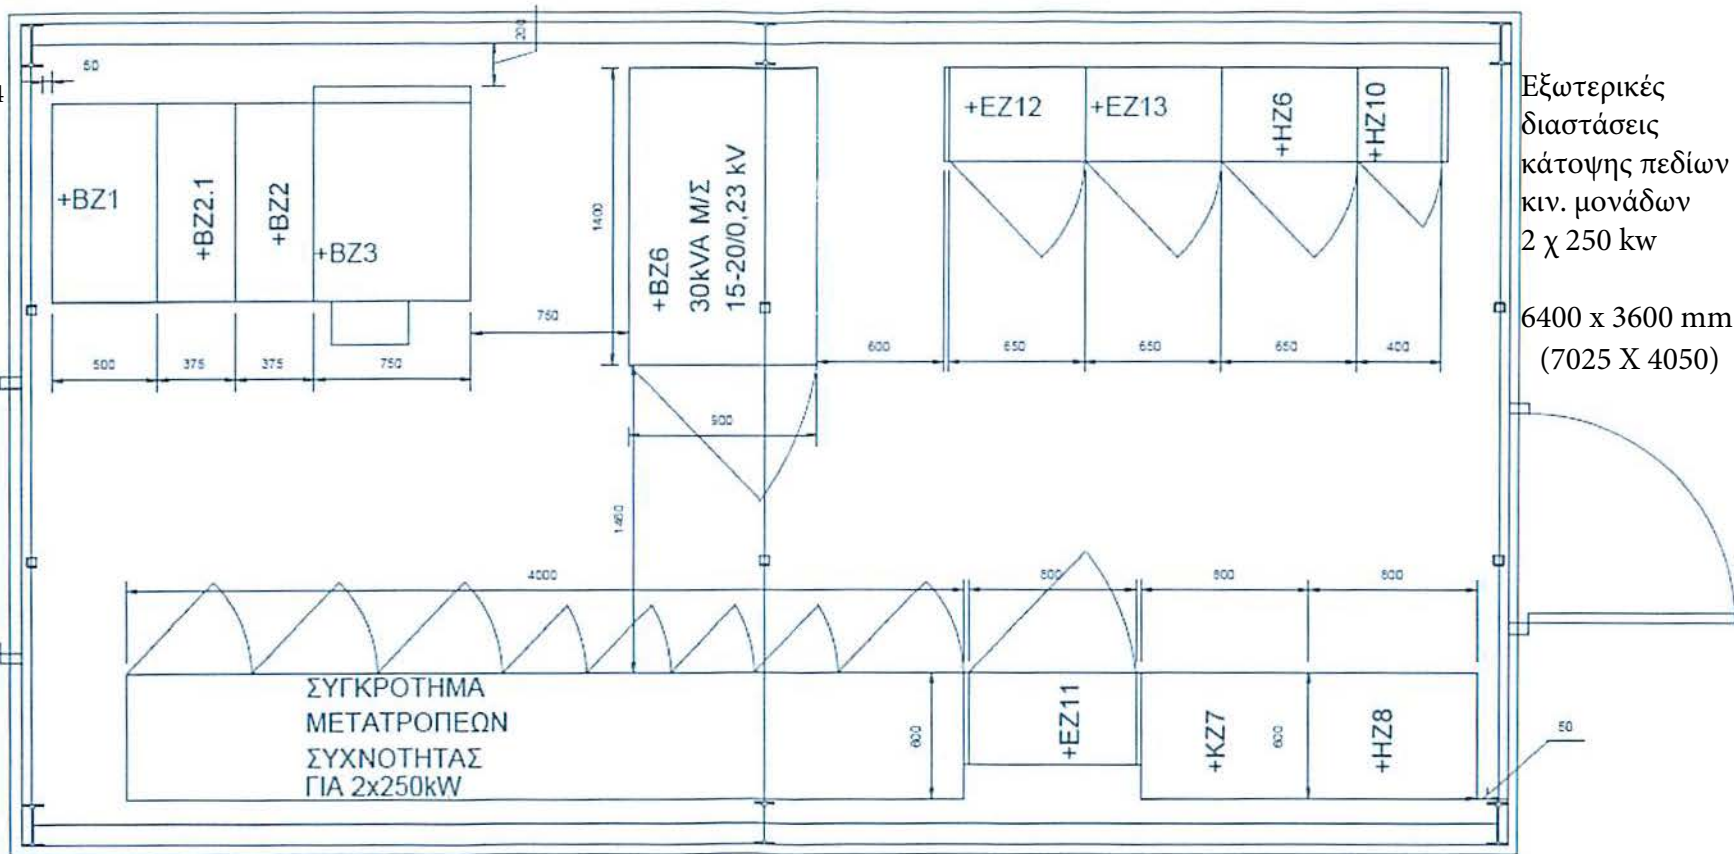

Εξωτερικές
διαστάσεις
κάτοψης πεδίων
κιν. μονάδων
2 χ 250 kw

6400 x 3600 mm
(7025 X 4050)