


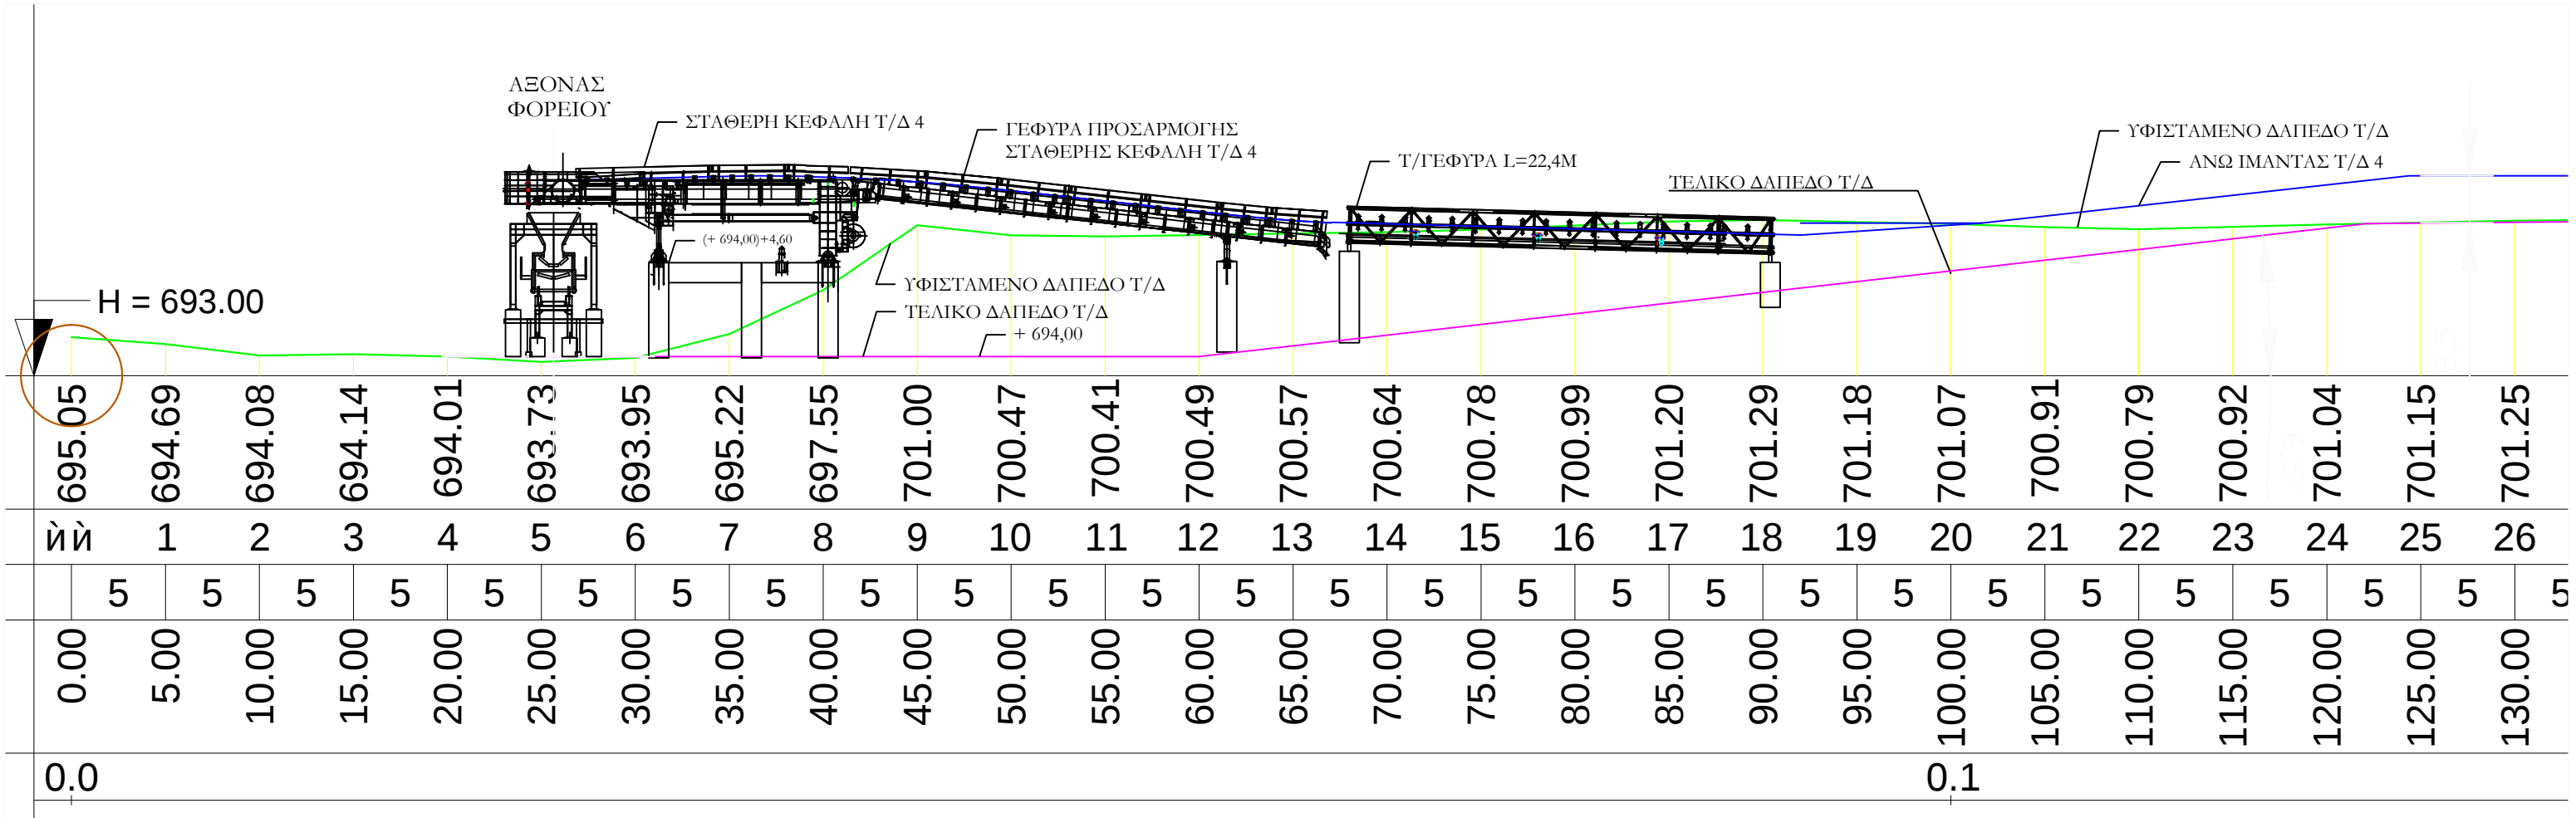

ΣΧ. 191-01

ΓΕΝΙΚΗ ΔΙΑΤΑΞΗ ΕΞΟΠΛΙΣΜΟΥ Τ/Δ 4