
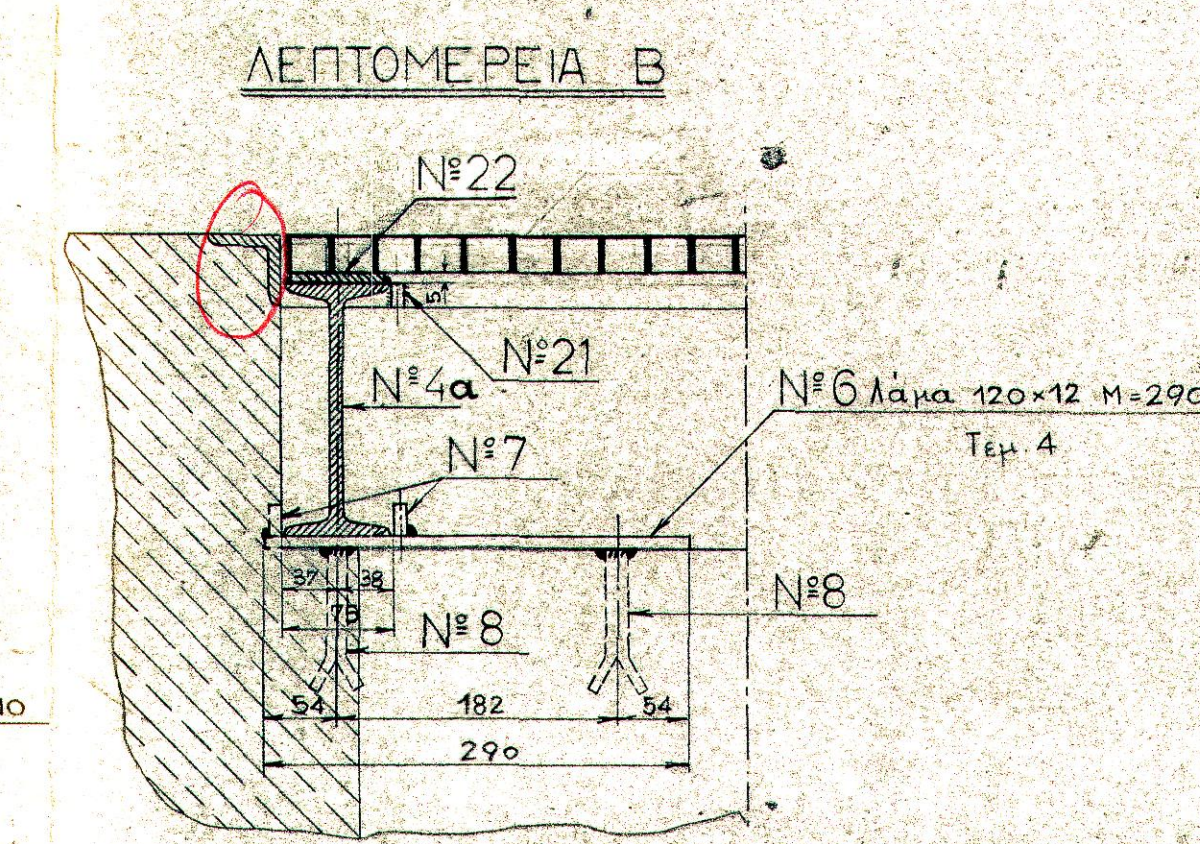
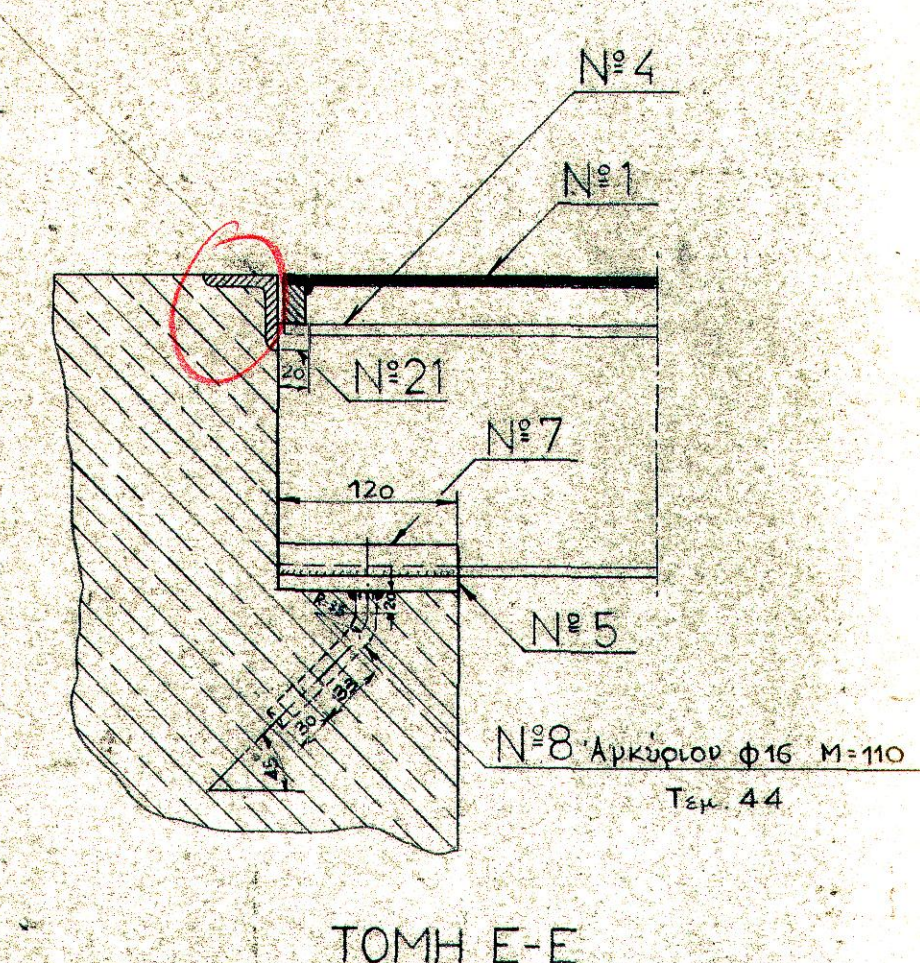
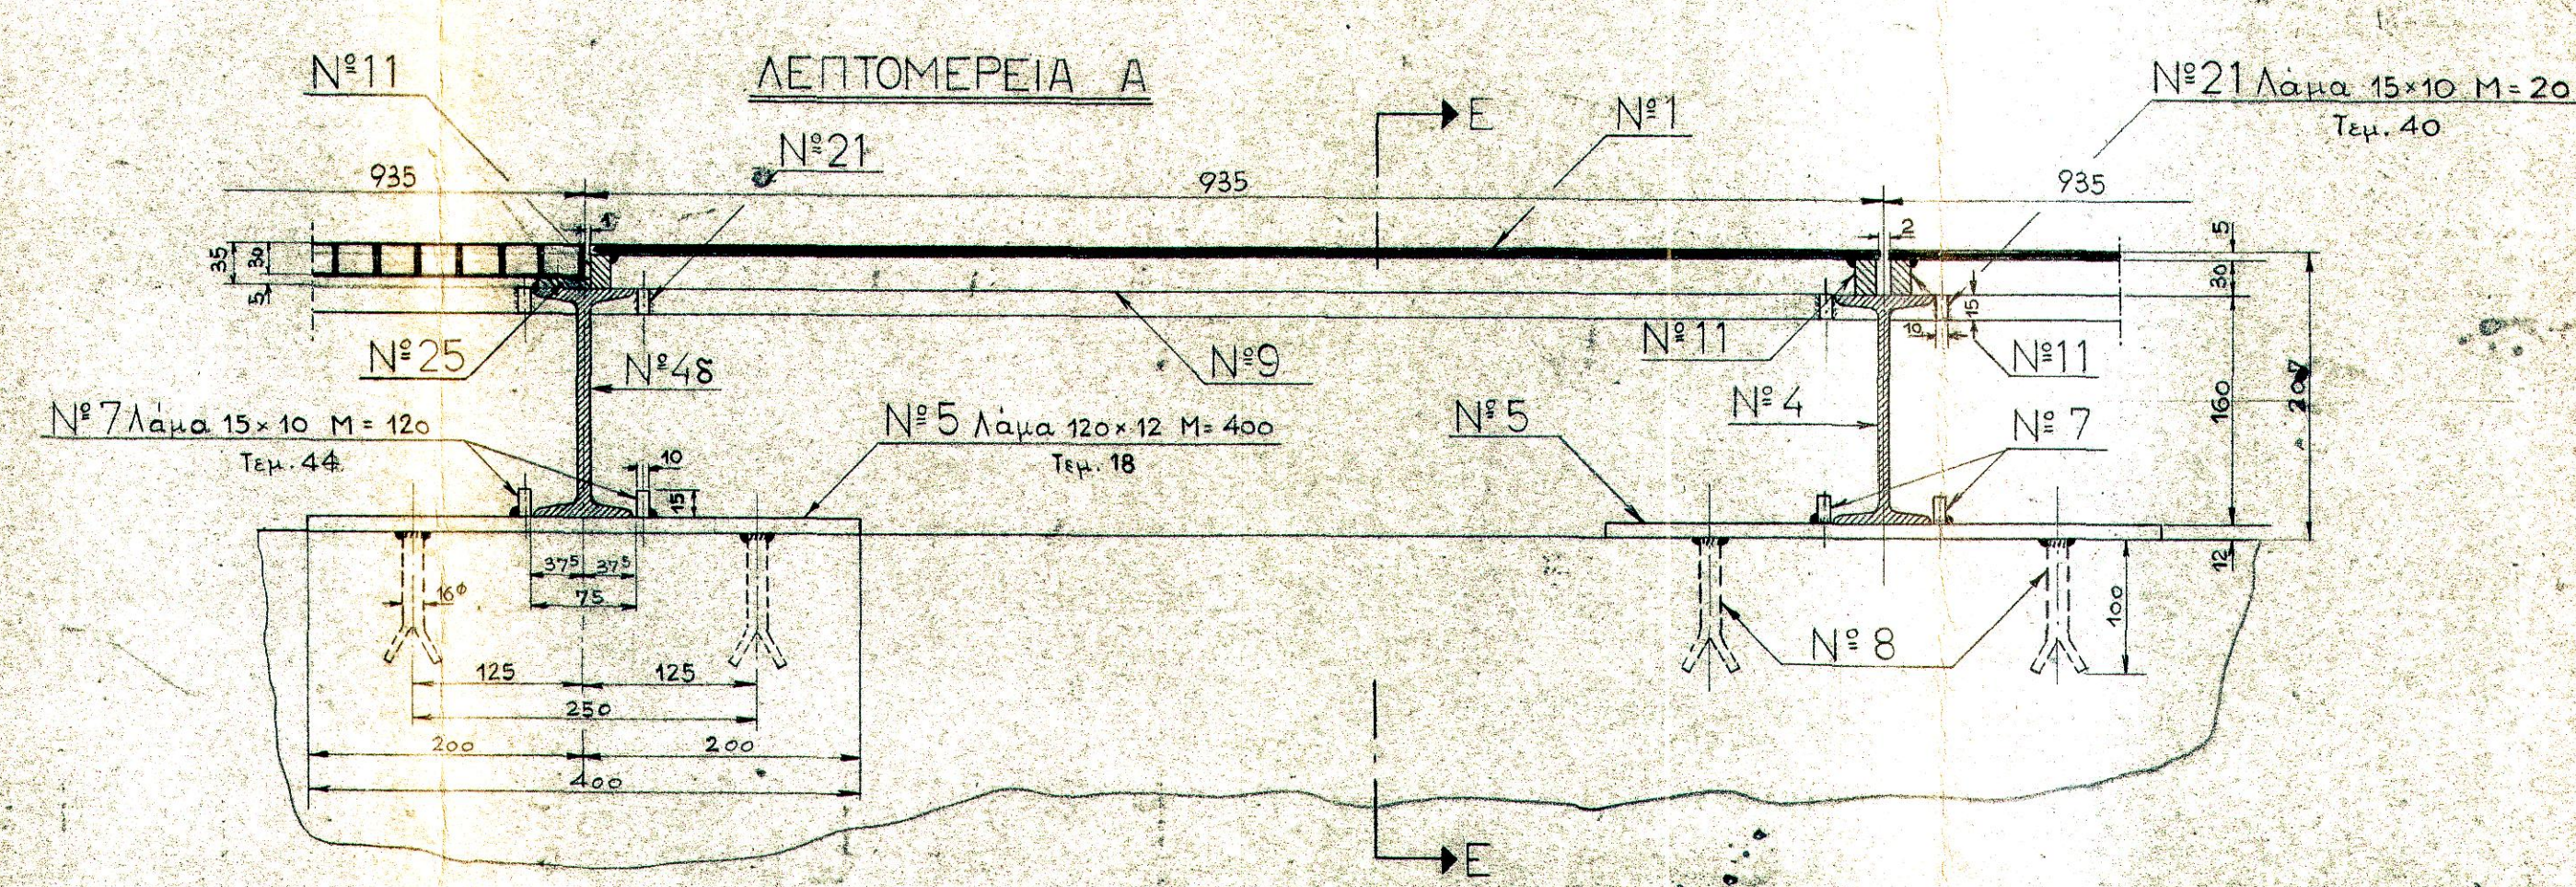
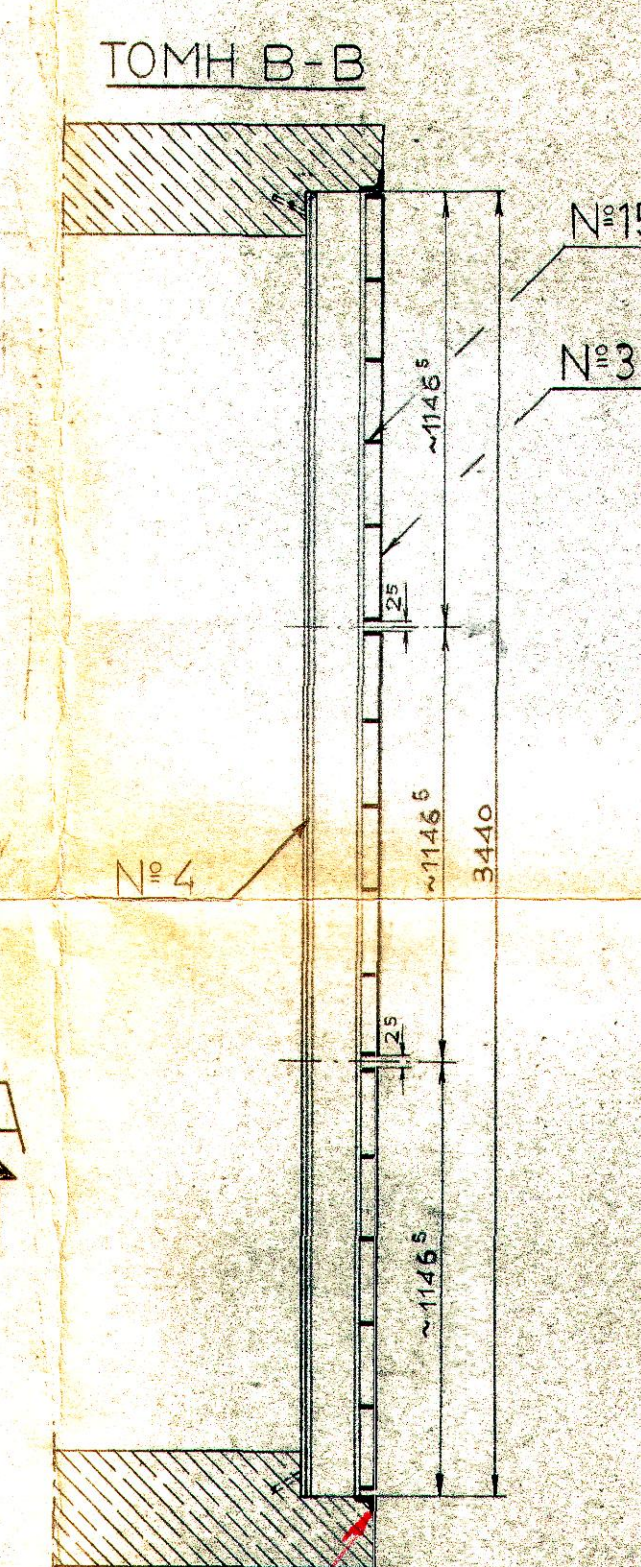
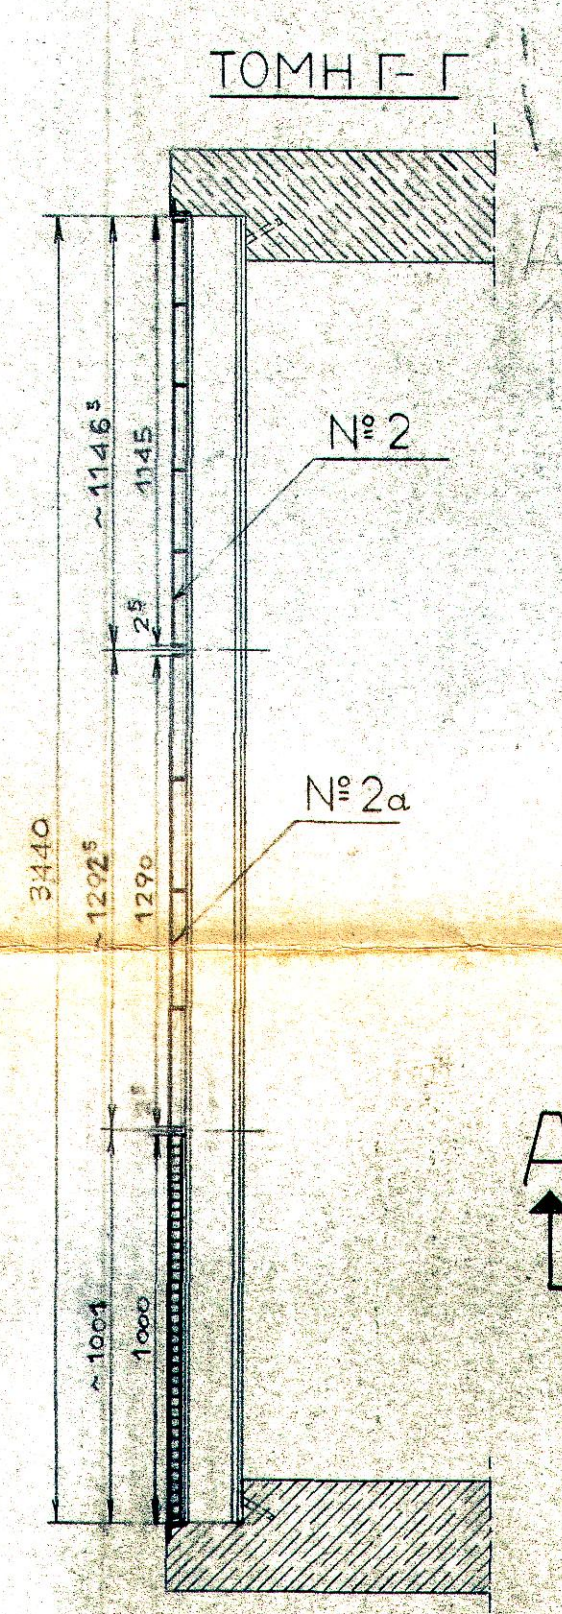


ΤΟΜΗ Α-Α

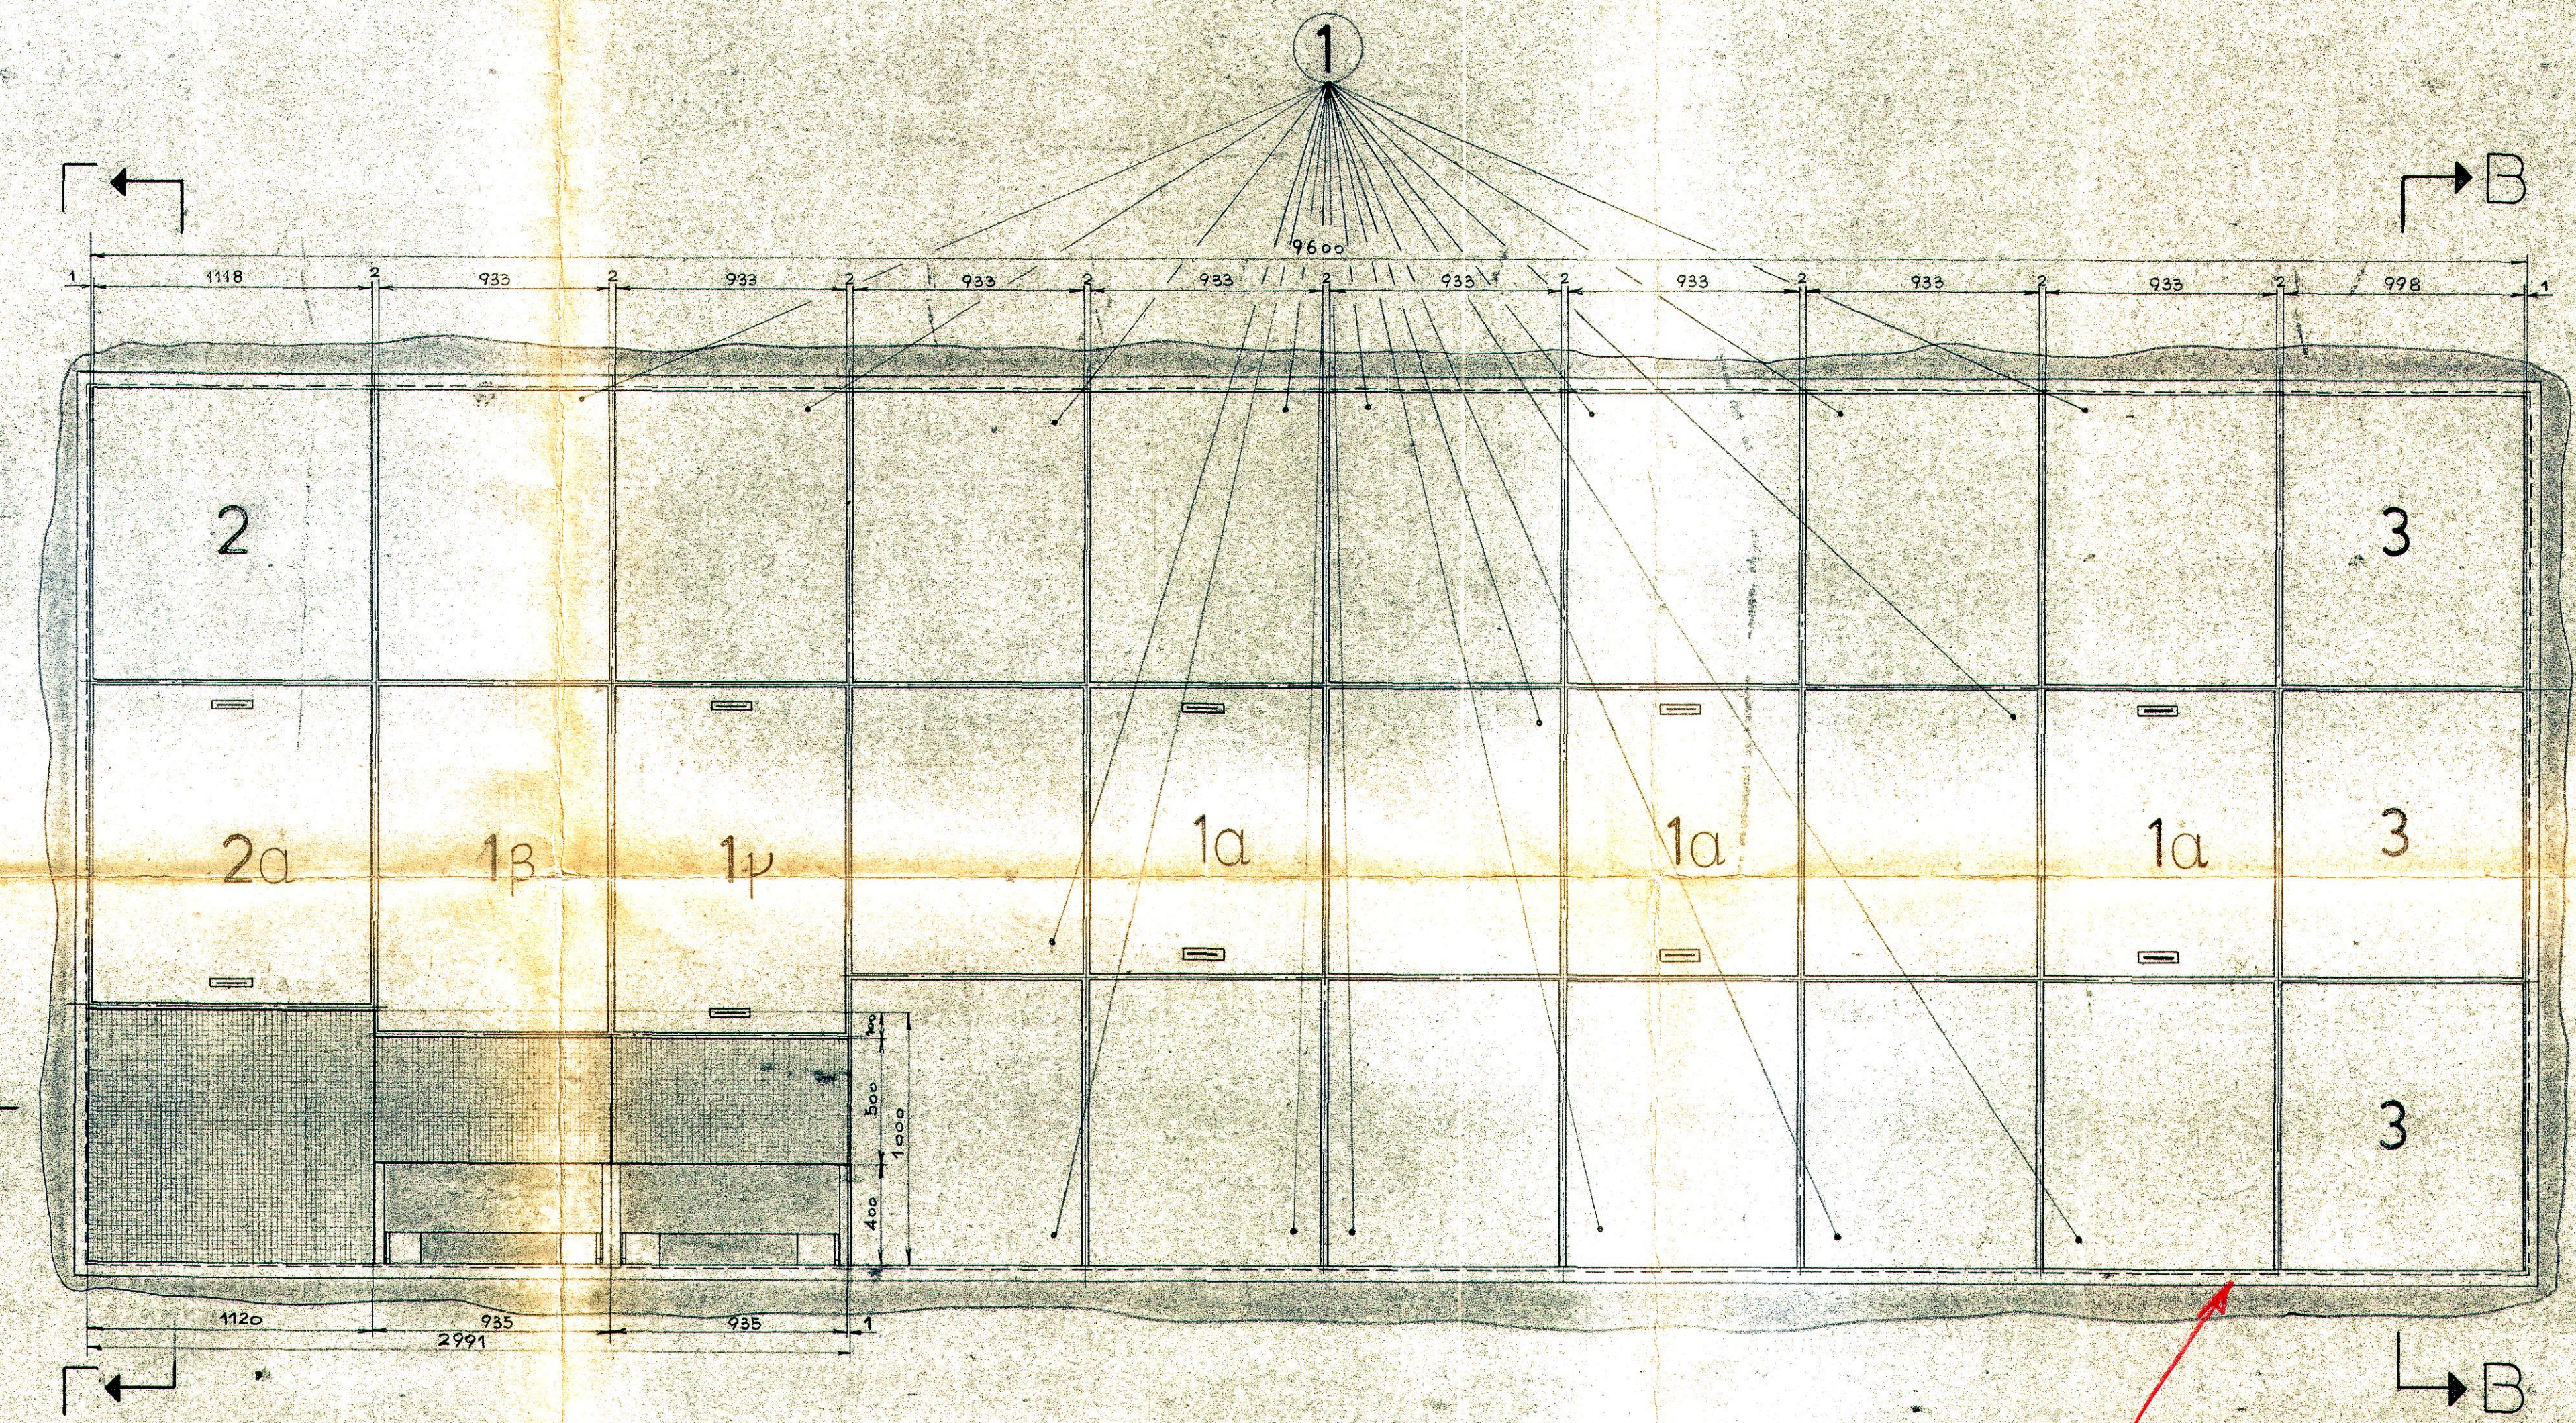

ΠΙΝΑΞΕΣ ΥΛΙΚΩΝ						
№	Είδος υλικού	Μήκος από τεμαχίου εις mm	Ποιότης	Τεμάχια	Βάρος εις kg	Παρατηρήσεις
1	Λάμα Μ.π.λ. 933x5	1145	Σι 37.12	17	700.00	
1a	» 933x5	1145	»	3	126.00	
1b	» 933x5	1390	»	1	46.00	
1p	» 933x5	1390	»	1	46.00	
2	» 1118x5	1145	»	1	50.00	
2a	» 1118x5	1290	»	1	51.00	
3	» 998x5	1145	»	3	133.00	
4	Ι.Π. 160	3430	»	11	681.00	
5	Λάμα 120x12	400	»	18	81.00	
6	» 120x12	290	»	4	13.00	
7	» 15x10	120	»	44	6.00	
8	Αγκυριον φ 16	110	»	44	8.50	
9	Λάμα 30x15	903	»	90	285.00	
10	» 30x15	933	»	44	145.00	
11	» 30x15	1115	»	48	188.00	
12	» 30x15	1060	»	8	34.00	
13	» 30x15	1090	»	4	17.00	
14	» 30x15	970	»	6	20.50	
15	» 30x15	940	»	12	39.00	
16	» 10x8	40	»	20	5.50	
17	» 60x6	172	»	10	5.00	
18	Ραβδος φ 12	236	»	10	20.50	
19	Τακάκι 8x25	25	»	20	1.00	
20	Λάμα 10x8	172	»	20	3.00	
21	» 15x10	20	»	40	1.00	
22	» 70x5	1000	»	1	3.00	
23	» 70x5	1000	»	1	3.00	
24	» 70x5	506	»	1	1.50	
25	» 70x5	506	»	1	1.50	
26	» 30x15	1360	»	4	19.00	
27	» 10x5	35	»	2	0.50	
28	» 10x5	70	»	1	0.50	
Σύνολον βάρους					2735.00	

Έργον Πτολεμαΐδος
23/3/79

Ατμοηλεκτρικός Σταθμός
ΚΑΛΥΜΜΑΤΑ ΔΕΞΑΜΕΝΗΣ

ΣΥΜΠΥΚΝΩΣΕΩΣ &

ΤΡΟΦΟΔΟΤΗΣΕΩΣ

Μηχανοσταθίου Δαφνιδίου 1.00

ΓΕΝΙΚΟΝ ΣΧΕΔΙΟΝ

(Ίδε σχετ. σχέδια υπ' αριθμ. ΜΣ. 25α/789-ΜΣ. 26/790
Κλίμαξ 1:20-1:5

ΑΡ. ΣΧΕΔΙΟΥ 58054Α/1

15.12.58

ΜΣ. 49

ΜΗΧΑΝΙΚΟΣ

16/16

1225

Handwritten signature and notes.

Handwritten notes at the bottom right.