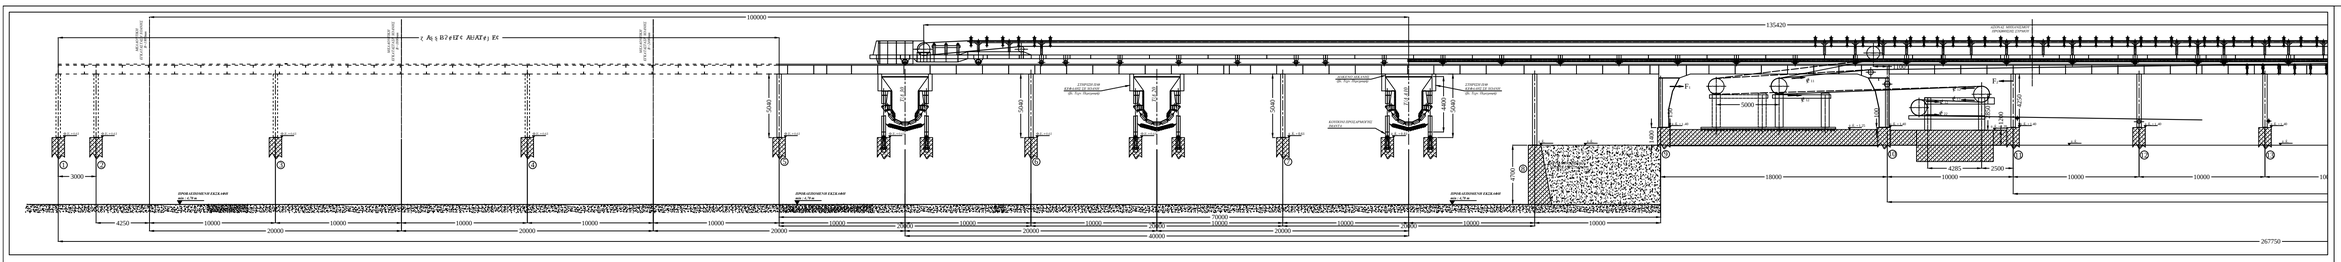

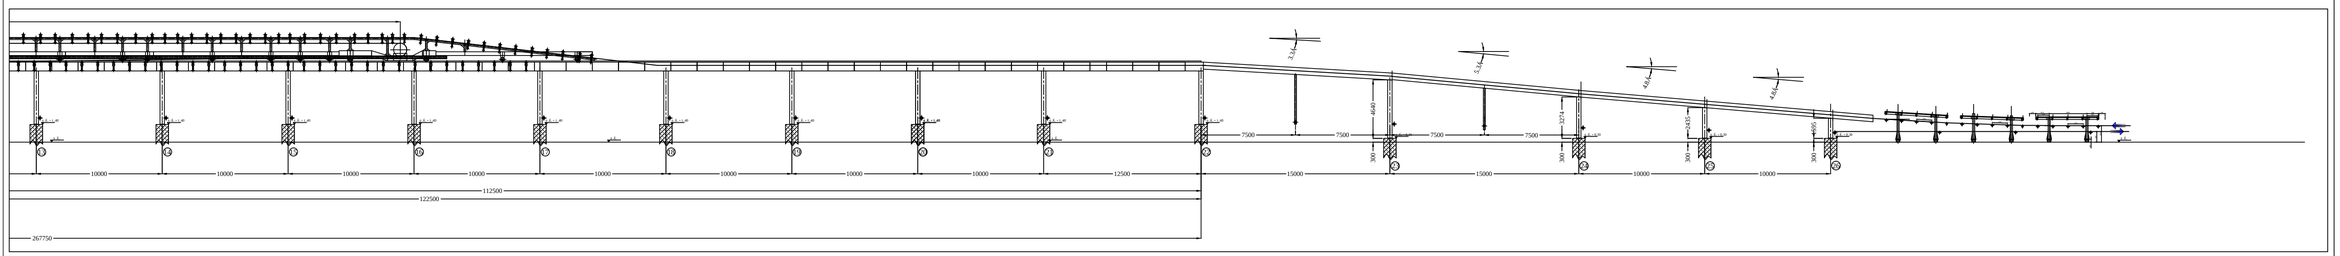

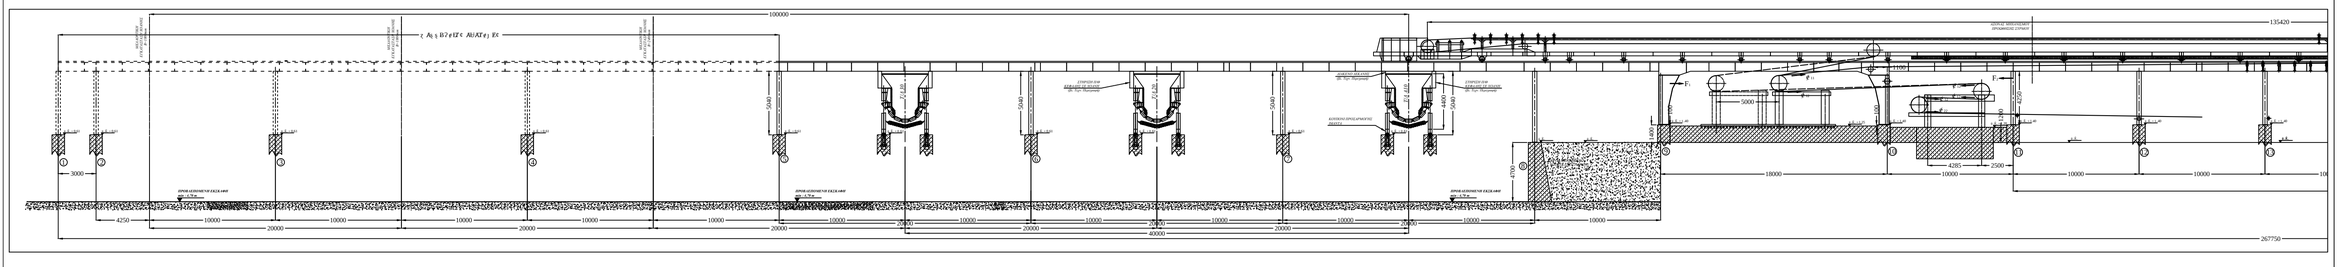

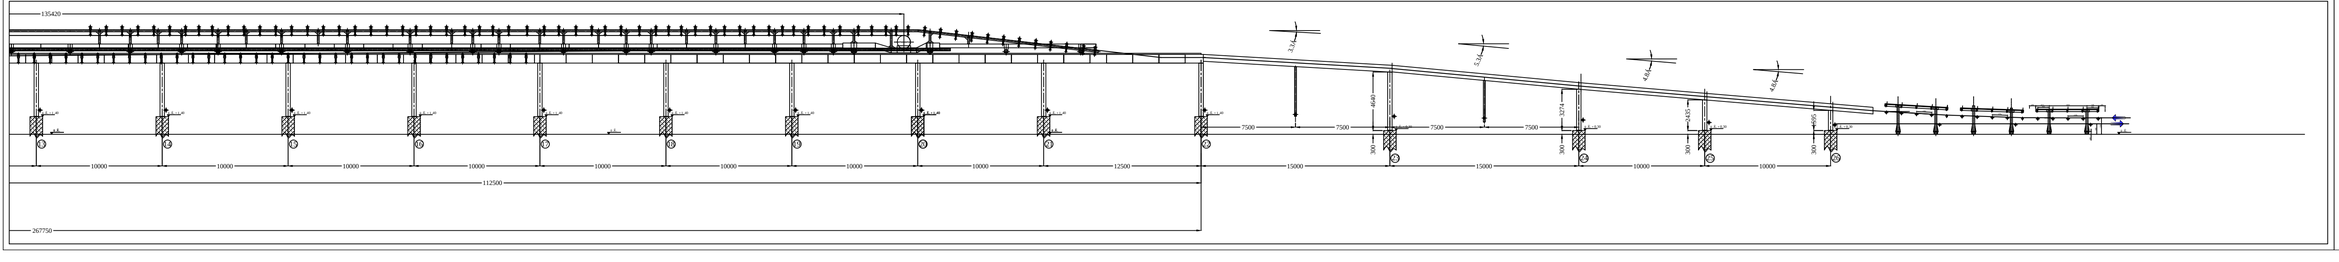

Παρατηρήσεις :

Οι διαστάσεις είναι ενδεικτικές και θα πρέπει να επαληθευτούν και να καθοριστούν επαρκώς από τον Ανάδοχο με την οριστική Μελέτη του.

Ο Ανάδοχος θα επαληθεύσει και τις βάσεις από οπλισμένο σκυρόδεμα όπως αυτές έχουν κατασκευαστεί.

ΦΥΣΙΚΟ ΕΔΑΦΟΣ (ΕΝΔΕΙΚΤΙΚΑ): 655.00 m

Α/Α	ΠΕΡΙΓΡΑΦΗ	ΣΧΕΔΑΣΗ	ΜΕΛΕΤΗ	ΕΛΕΓΧΟΣ	ΕΓΚΡΙΣΗ	ΥΠΟΕΡΓΟ/ΝΗ

ΑΝΑΦΕΡΟΜΕΝΕΣ

ΔΗΜΟΣΙΑ ΕΠΙΧΕΙΡΗΣΗ ΗΛΕΚΤΡΙΣΜΟΥ Α.Ε.

ΔΙΕΥΘΥΝΣΗ ΚΕΝΤΡΙΚΗΣ ΥΠΟΣΤΗΡΙΞΗΣ ΟΡΥΧΕΙΩΝ
ΚΛΑΔΟΣ ΗΛΕΚΤΡΟΜΗΧΑΝΟΛΟΓΙΚΩΝ ΜΕΛΕΤΩΝ

ΕΡΓΟ	ΑΝΑΠΤΥΞΙΑΚΟ ΟΡΥΧΕΙΟ ΝΟΤΙΟΥ ΠΕΛΟΠΟΝΗΣΟΥ 2011-2020	ΚΑΛΩΔΙΑ
		ΜΕΤΕΧΦΟΣ
ΤΙΤΛΟΣ ΣΧΕΔΙΟΥ	ΟΡΥΧΙ ΠΡΟΩΘΟΥΜΕΝΗΣ ΚΕΦΑΛΗΣ Τ/Δ 15 B=1000 (ΔΦΕΣΕΙΕΡΗ)	Φ Φ
		ΑΡ. ΦΥΛΛΟΥ
ΗΜΕΡΟΜΗΝΙΑ 07/12/2018		

ΣΧΕΔΙΑΣΗ	ΜΕΛΕΤΗ	ΕΛΕΓΧΟΣ	ΘΕΩΡΗΣΗ	ΕΓΚΡΙΣΗ
Γ.ΚΑΡΑΓΙΑΝΝΗΣ	Γ.ΚΑΡΑΓΙΑΝΝΗΣ	Σ. ΦΑΛΑΚΟΥΡΗΣ		

ΑΡΙΘΜΟΣ ΣΧΕΔΙΟΥ: MH-19-01