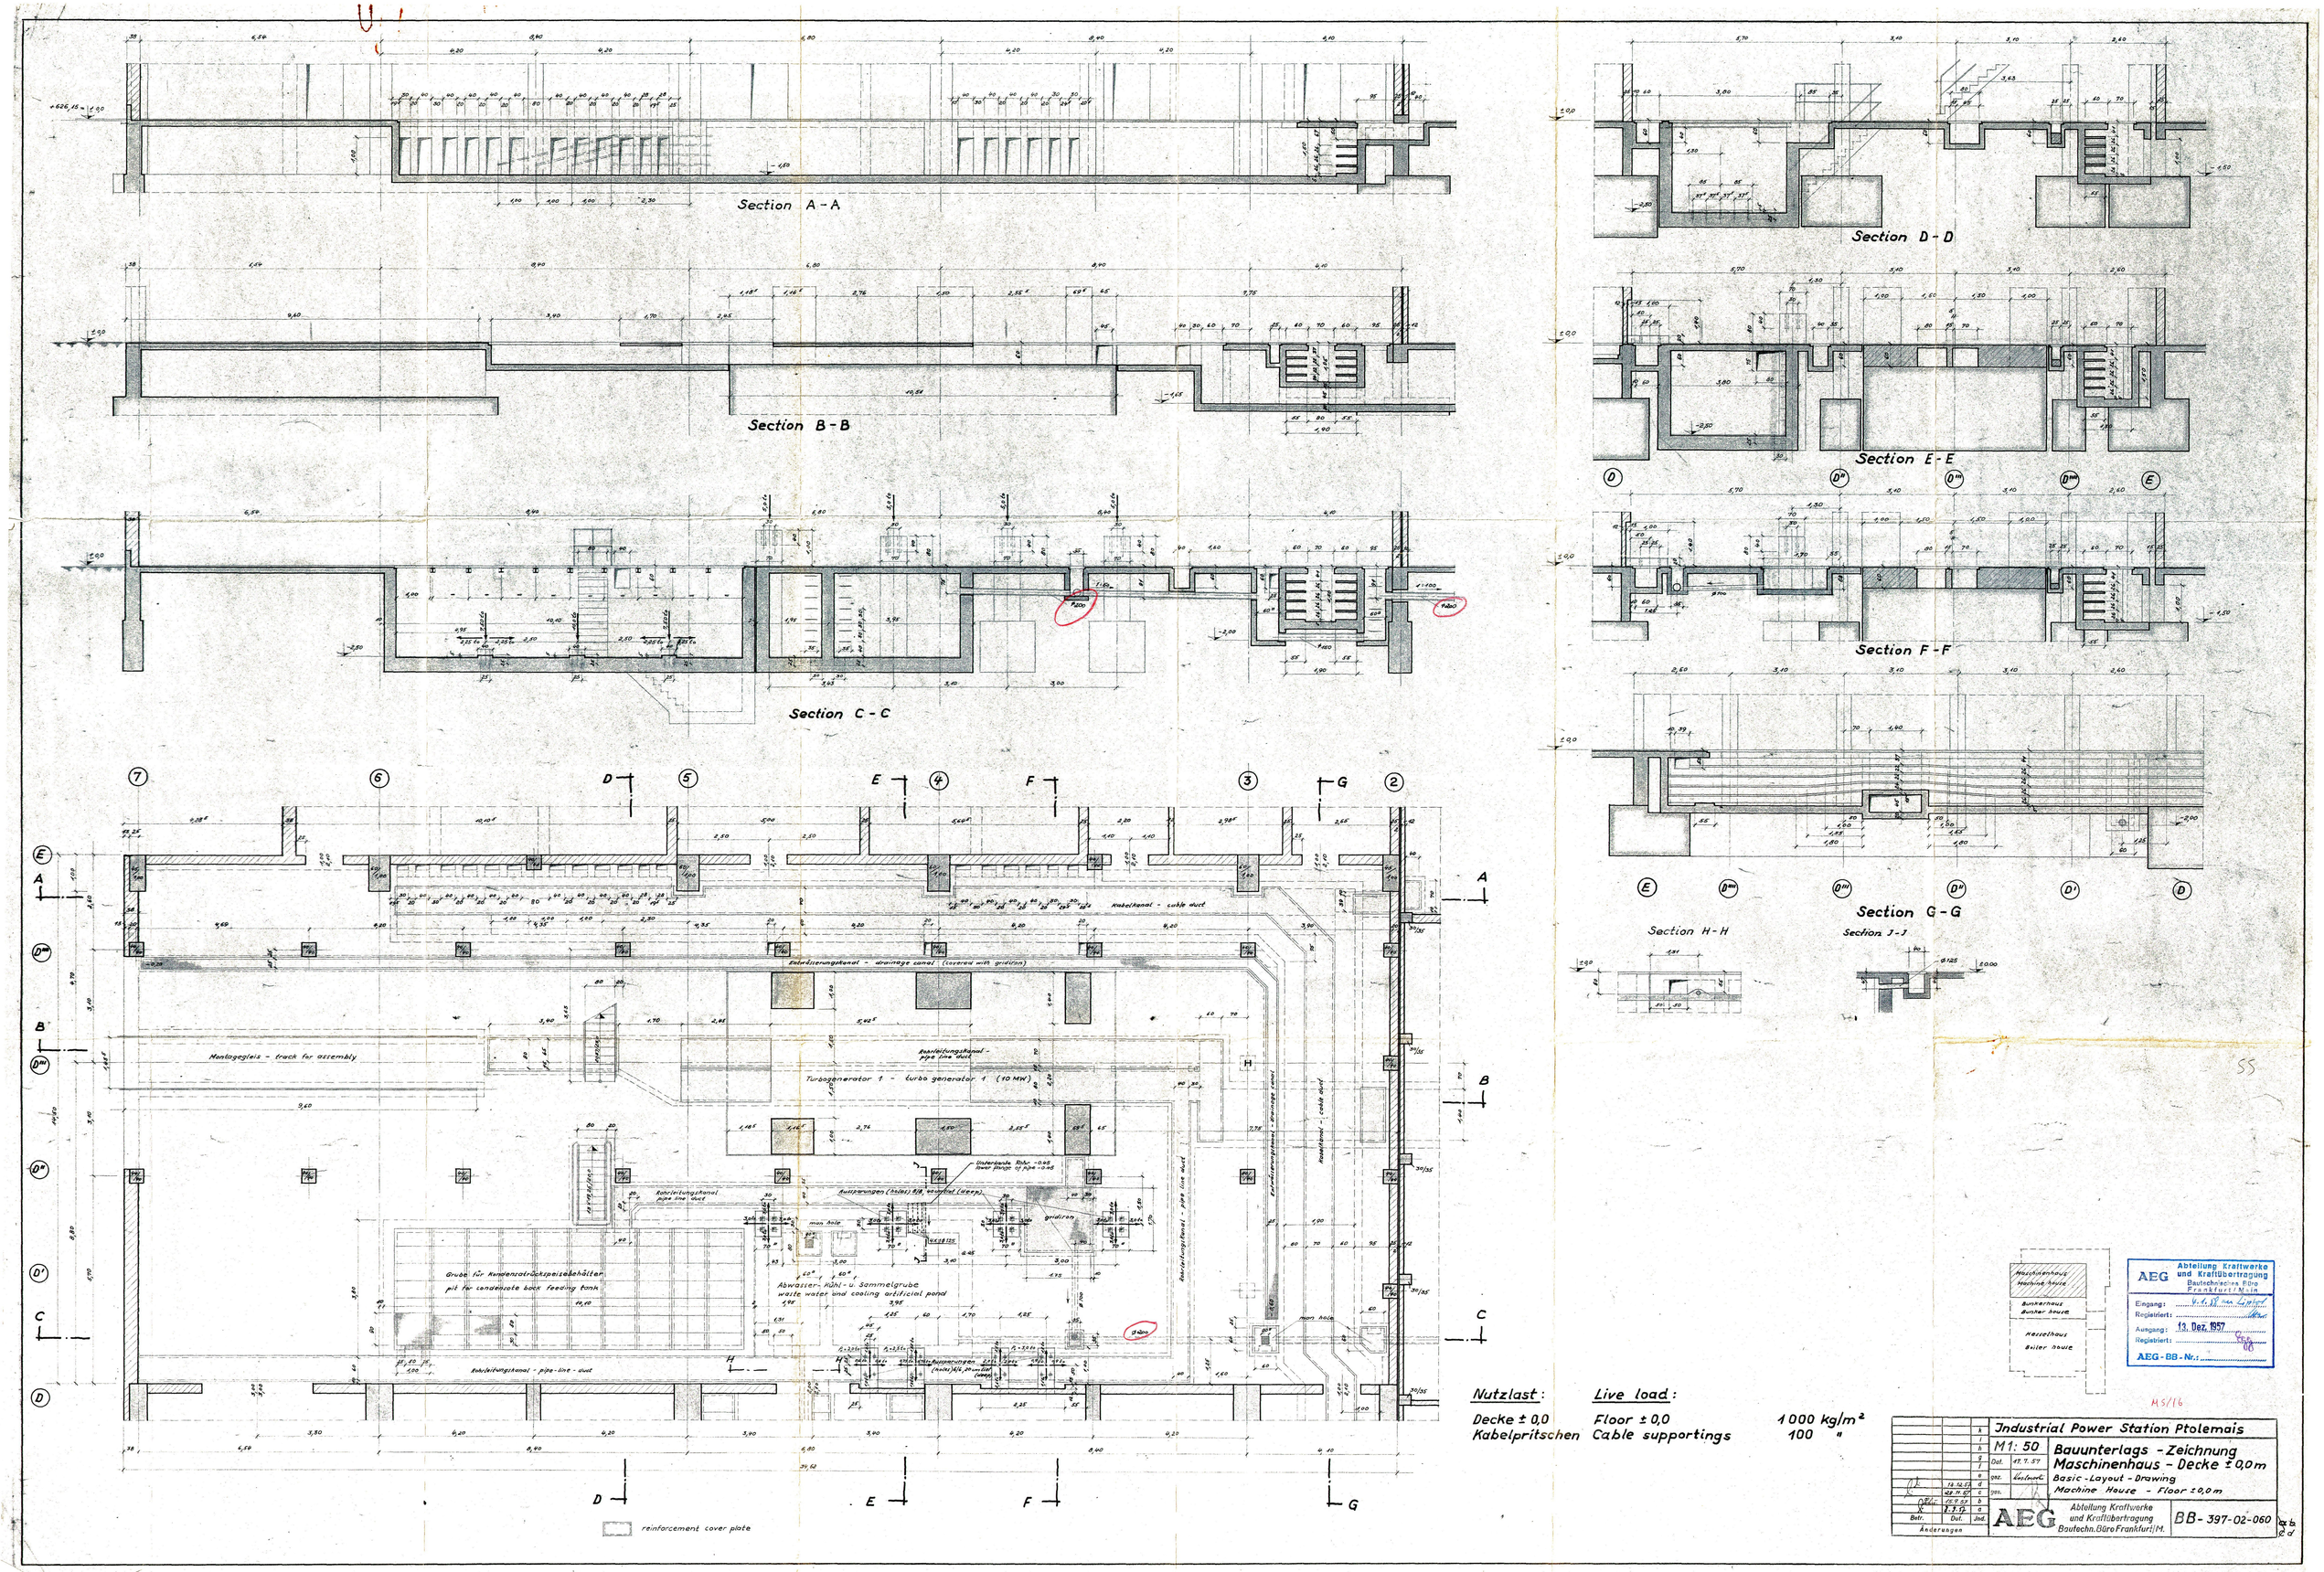
Section A - A
Section B - B
Section C - C
Section D - D
Section E - E
Section F - F
Section G - G
Section H - H
Section J - J
Kabelkanal - cable duct
Entwässerungskanal - drainage canal (covered with gridiron)
Montagegleis - track for assembly
Turbogenerator 1 - turbo generator 1 (10 MW)
Rohrleitungskanal - pipe line duct
Grube für Kondensatrückspeisebehälter
pit for condensate back feeding tank
Abwasser- Kühl- u. Sammelgrube
waste water and cooling artificial pond
man hole
gridiron
reinforcement cover plate
Maschinenhaus
Machine house
Bunkerhaus
Bunker house
Kesselhaus
Boiler house
AEG Abteilung Kraftwerke und Kraftübertragung
Bautechnisches Büro Frankfurt/Main
Eingang: 4.1.58 Lipfert
Registriert:
Ausgang: 13. Dez. 1957
Registriert:
AEG-BB-Nr.:
M5/16
Nutzlast: Live load:
Decke ± 0,0 Floor ± 0,0 1000 kg/m²
Kabelpritschen Cable supportings 100 "
Industrial Power Station Ptolemais
M1: 50
Bauunterlags - Zeichnung
Maschinenhaus - Decke ± 0,0 m
Basic - Layout - Drawing
Machine House - Floor ± 0,0 m
Dat. 17.7.57
gez. Kostowski
gez.
Abteilung Kraftwerke und Kraftübertragung Bautechn. Büro Frankfurt/M.
BB-397-02-060
Änderungen