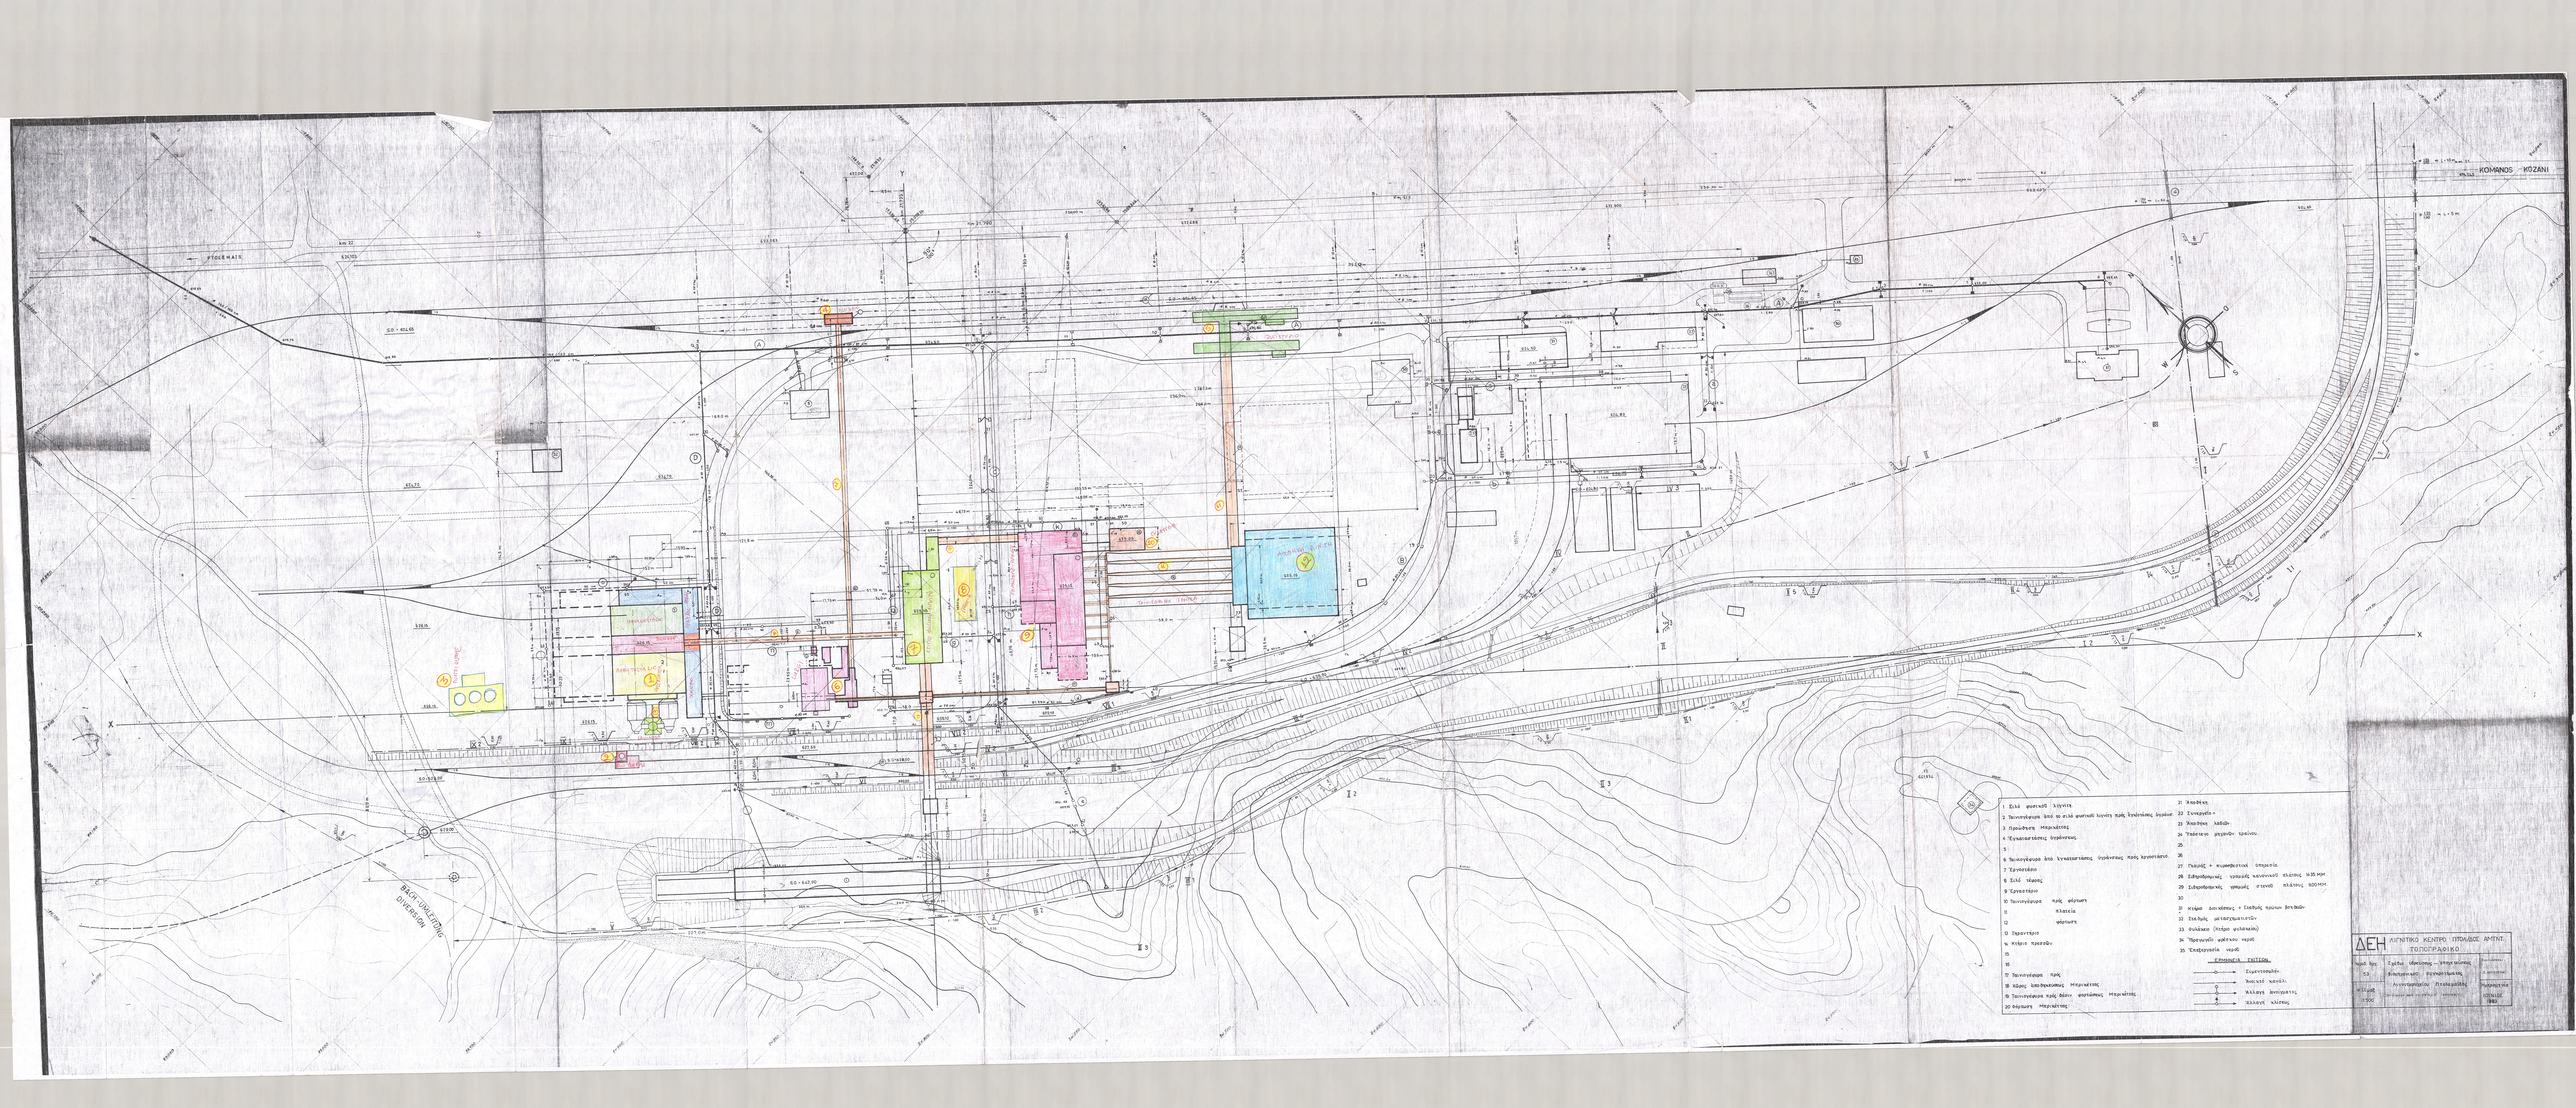

KOMANOS KOZANI
PTOLEMAIS
BACH-UMLEITUNG
DIVERSION
ΚΤΙΡΙΟ ΦΡΕΣΚΟΥ ΛΙΓΝΙΤΗ
ΓΡΑΦΕΙΑ
ΞΗΡΑΝΤΗΡΙΟ - ΠΡΕΣΕΣ
ΣΥΝΕΡΓΕΙΑ
ΑΠΟΘΗΚΗ ΛΙΓΝΙΤΗ
ΤΑΙΝΙΟΔΡΟΜΟΙ ΓΕΝΙΚΑ
ΜΗΧΑΝΟΣΤΑΣΙΟ
CONTROL ROOM
BUNKER
ΛΕΒΗΤΟΣΤΑΣΙΟ
ΧΗΜΕΙΟ
ΚΑΜΙΝΑΔΑ
ΠΥΡΓΟΙ ΨΥΞΗΣ
SILO ΤΕΦΡΑΣ
625,15
626,15
S.O.=628,00
S.O.=625,20

1 Σιλό φυσικοῦ λιγνίτη.
2 Ταινιογέφυρα ἀπό το σιλό φυσικοῦ λιγνίτη πρός ἐγκ/στάσεις ὑγράνσ.
3 Προώθηση Μπρικέττας.
4 Ἐγκαταστάσεις ὑγράνσεως.
5
6 Ταινιογέφυρα ἀπό ἐγκαταστάσεις ὑγράνσεως πρός ἐργοστάσιο.
7 Ἐργοστάσιο
8 Σιλό τέφρας
9 Ἐργαστήριο
10 Ταινιογέφυρα πρός φόρτωση
11 πλατεία
12 φόρτωση
13 Ξηραντήριο
14 Κτήριο πρεσσῶν
15
16
17 Ταινιογέφυρα πρός
18 Χῶρος ἀποθηκεύσεως Μπρικέττας.
19 Ταινιογέφυρα πρός θέσιν φορτώσεως Μπρικέττας.
20 Φόρτωση Μπρικέττας.
21 Ἀποθήκη.
22 Συνεργεῖο.
23 Ἀποθήκη λαδιῶν.
24 Ὑπόστεγο μηχανῶν τραίνου.
25
26
27 Γκαράζ + πυροσβεστική ὑπηρεσία.
28 Σιδηροδρομικές γραμμές κανονικοῦ πλάτους 1435 Μ.Μ.
29 Σιδηροδρομικές γραμμές στενοῦ πλάτους 900 Μ.Μ.
30
31 Κτήριο Διοικήσεως + Σταθμός πρώτων βοηθειῶν.
32 Σταθμός μετασχηματιστῶν
33 Φυλάκειο (Κτήριο φυλακείου)
34 Ὑδραγωγεῖο φρέσκου νεροῦ
35 Ἐπεξεργασία νεροῦ

ΕΡΜΗΝΕΙΑ ΣΚΙΤΣΩΝ

Σιμεντοσωλήν.
Ἀνοικτό κανάλι
Ἀλλαγή ἀνοίγματος
Ἀλλαγή κλίσεως

ΔΕΗ ΛΙΓΝΙΤΙΚΟ ΚΕΝΤΡΟ ΠΤΟΛ/ΔΟΣ ΑΜΥΝΤ.
ΤΟΠΟΓΡΑΦΙΚΟ

ἀριθ. ἀρχ. 53	Σχέδιο ὑδρεύσεως — ἀποχετεύσεως βιομηχανικοῦ συγκροτήματος Λιγνιτωρυχείου Πτολεμαΐδος	Σχεδιάσθηκε Σ. ΜΠΙΣΟΥΚΗ
Κλῖμαξ. 1:500	Ἀντίγραφο ἀπό το [illegible] ἀριθ. 59006 Α/1	Ἡμερομηνία ΙΟΥΝΙΟΣ 1983