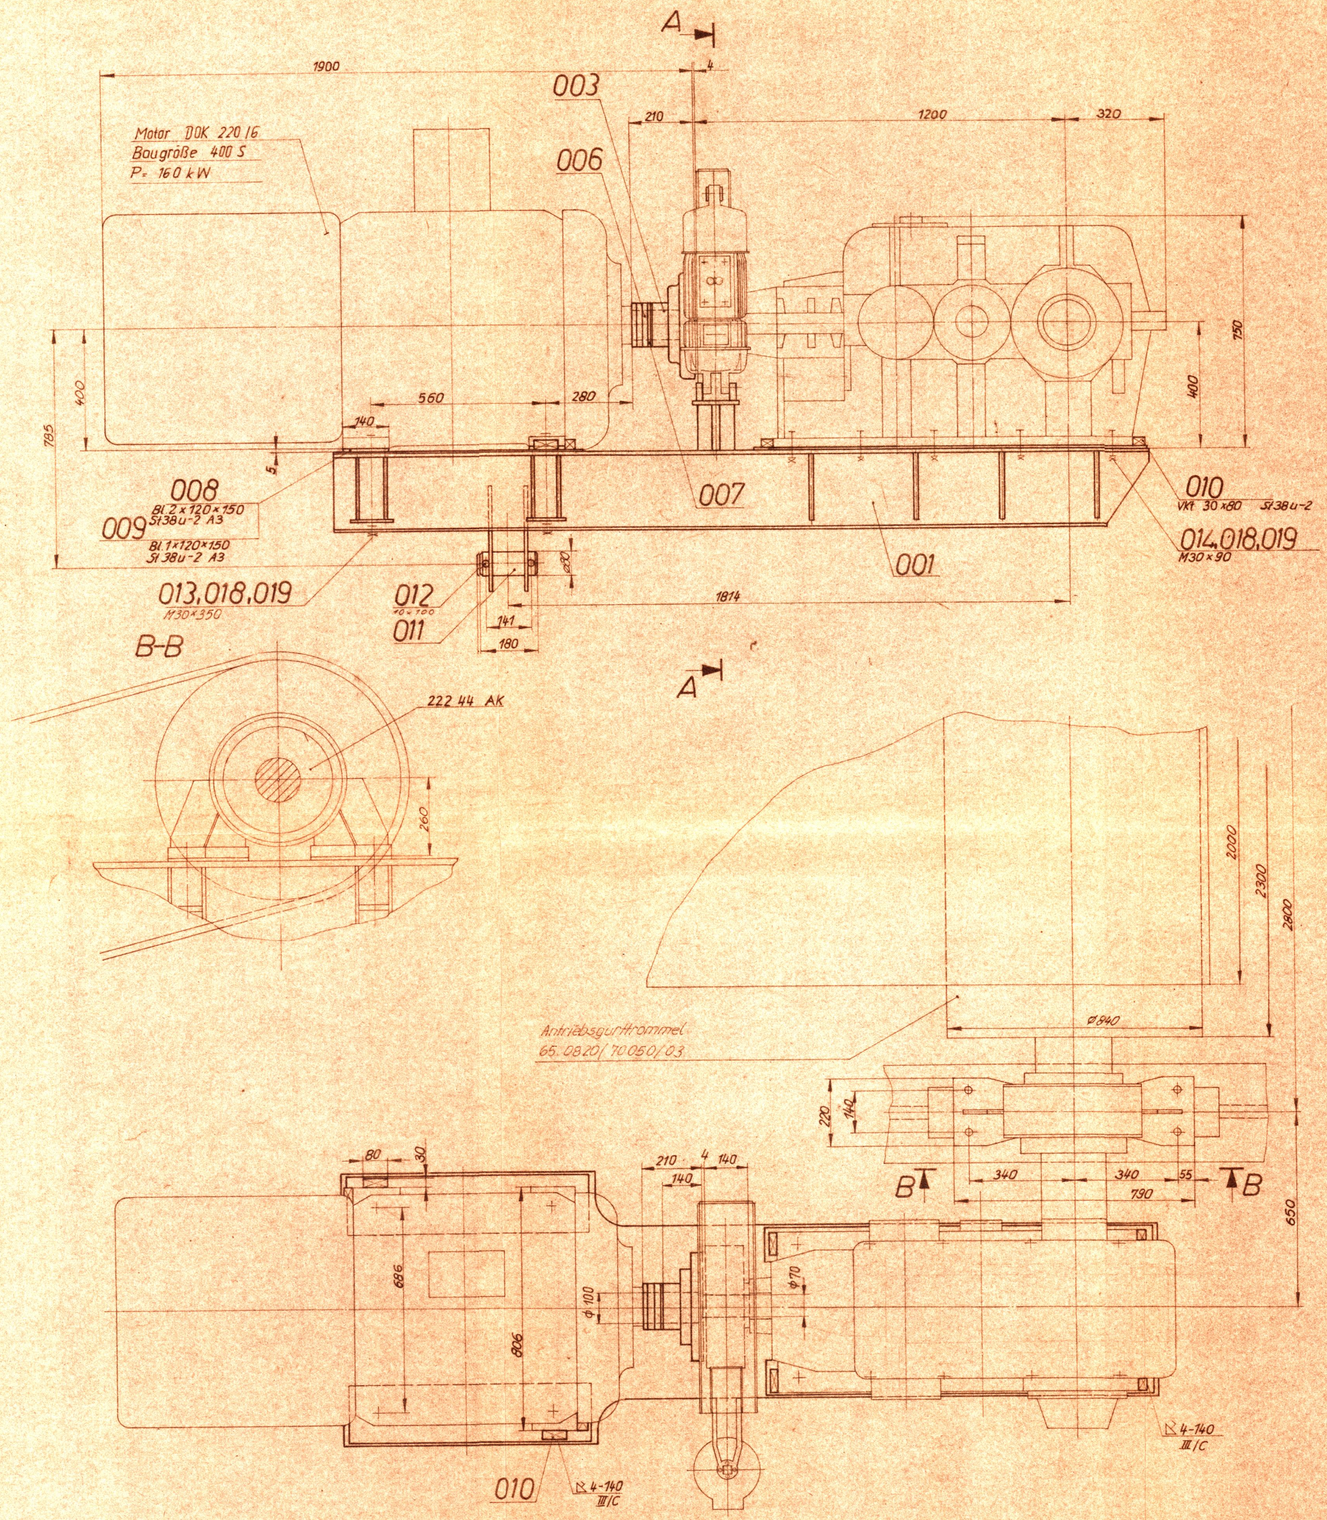

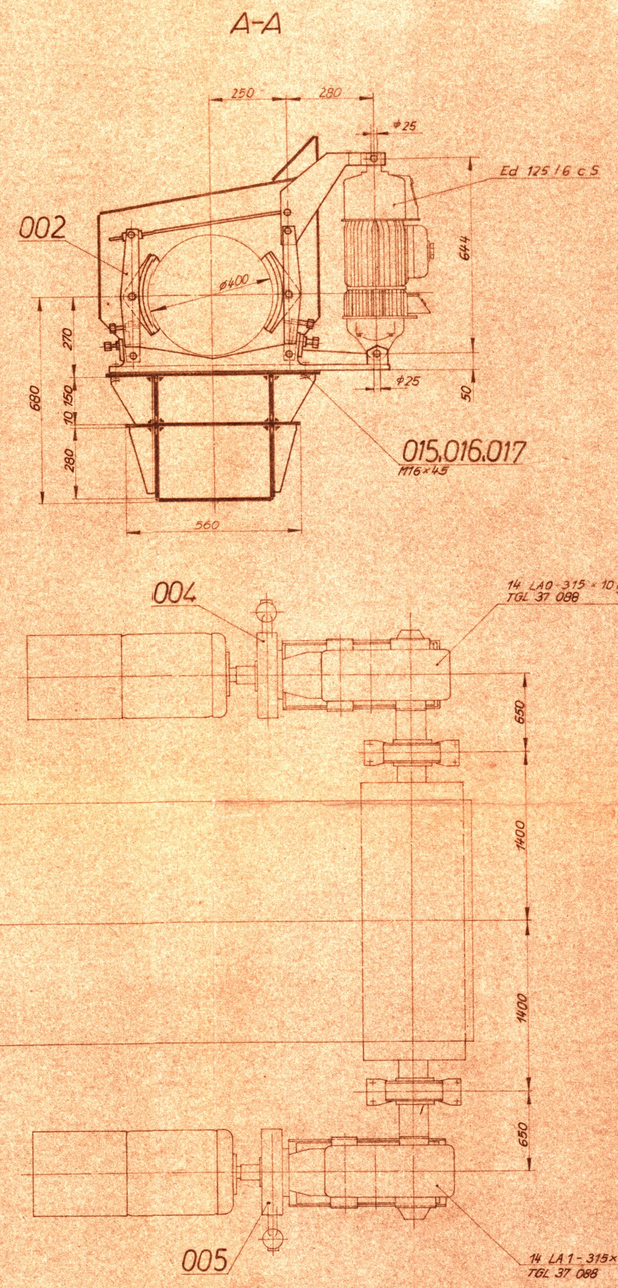

KIV MONAJA ENDIAMEKHS TAINIAZ TZ

(940)
E-99045

331 11 940

				Halbzeug/Werkstoff: div.	zul. Abw. für Maße ohne Toleranzang. n TGL 2897 bzw. ~~TGL 13510/07~~ ~~fein mittel sehr grob~~	Abt. TK7
				Klassifikator		Leitung
				Benennung: Antrieb Zwischenband	Maßstab 1:10, 1:25	Bl.-Anz. 2 / Bl.-Nr. 1
					Masse 1147,- kg	wT
	AZ	Mitteilung	Datum	Name		
	1983	Datum	Name		Zeichnungs-Nr. 530 746 827:000	VEB Schwermaschinenbau Leuchtenhammerwerk Bagger-, Förderbrücken- und Gerätebau Leuchtenhammer
	Bearb.	19.12.	Pfeiffer			
	Konstr.	29.12	[illegible]			
	Technol.					
Paßmaß / Abmaße	Schweißt.	29.12	[illegible]		Ers. für 530 742 045:000	Ers. durch
	Stand.	6.1.84	[illegible]			TAKRAF