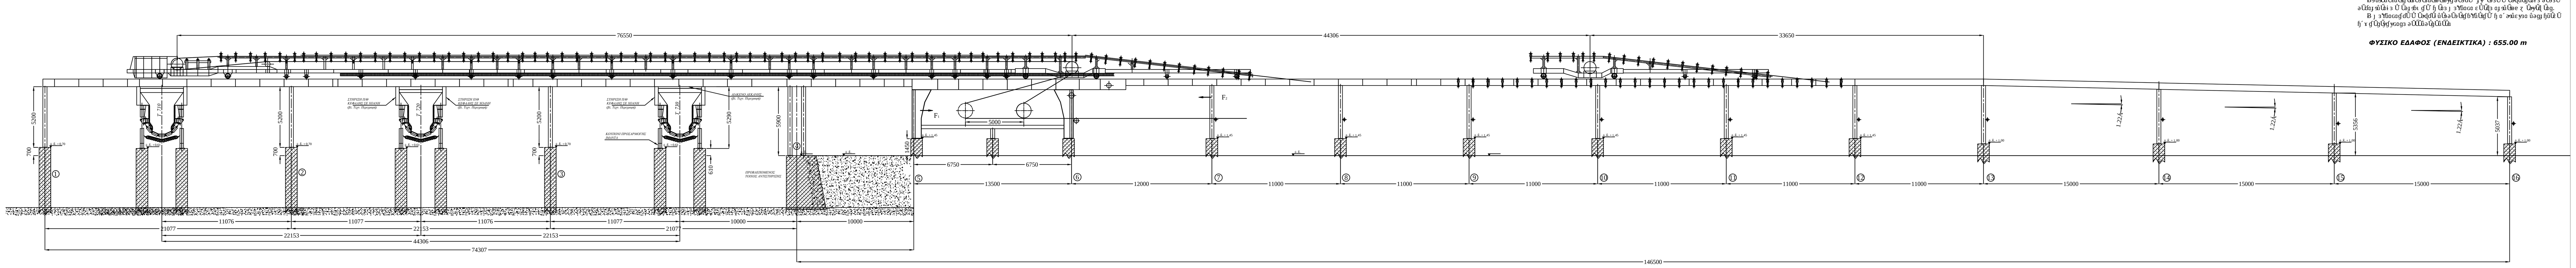

ΦΥΣΙΚΟ ΕΔΑΦΟΣ (ΕΝΔΕΙΚΤΙΚΑ) : 655.00 m

ΟΨΗ Π/Θ ΚΕΦΑΛΗΣ Τ/Δ 83 Β=1200ΜΜ
(ΒΟΗΘΗΤΙΚΟΣ ΚΛΑΔΟΣ ΤΕΦΡΑΣ)

ΑΡ. ΣΧΕΔΙΟΥ 169-83