




ΑΡ ΣΧΕΔΙΟΥ 169-83-08

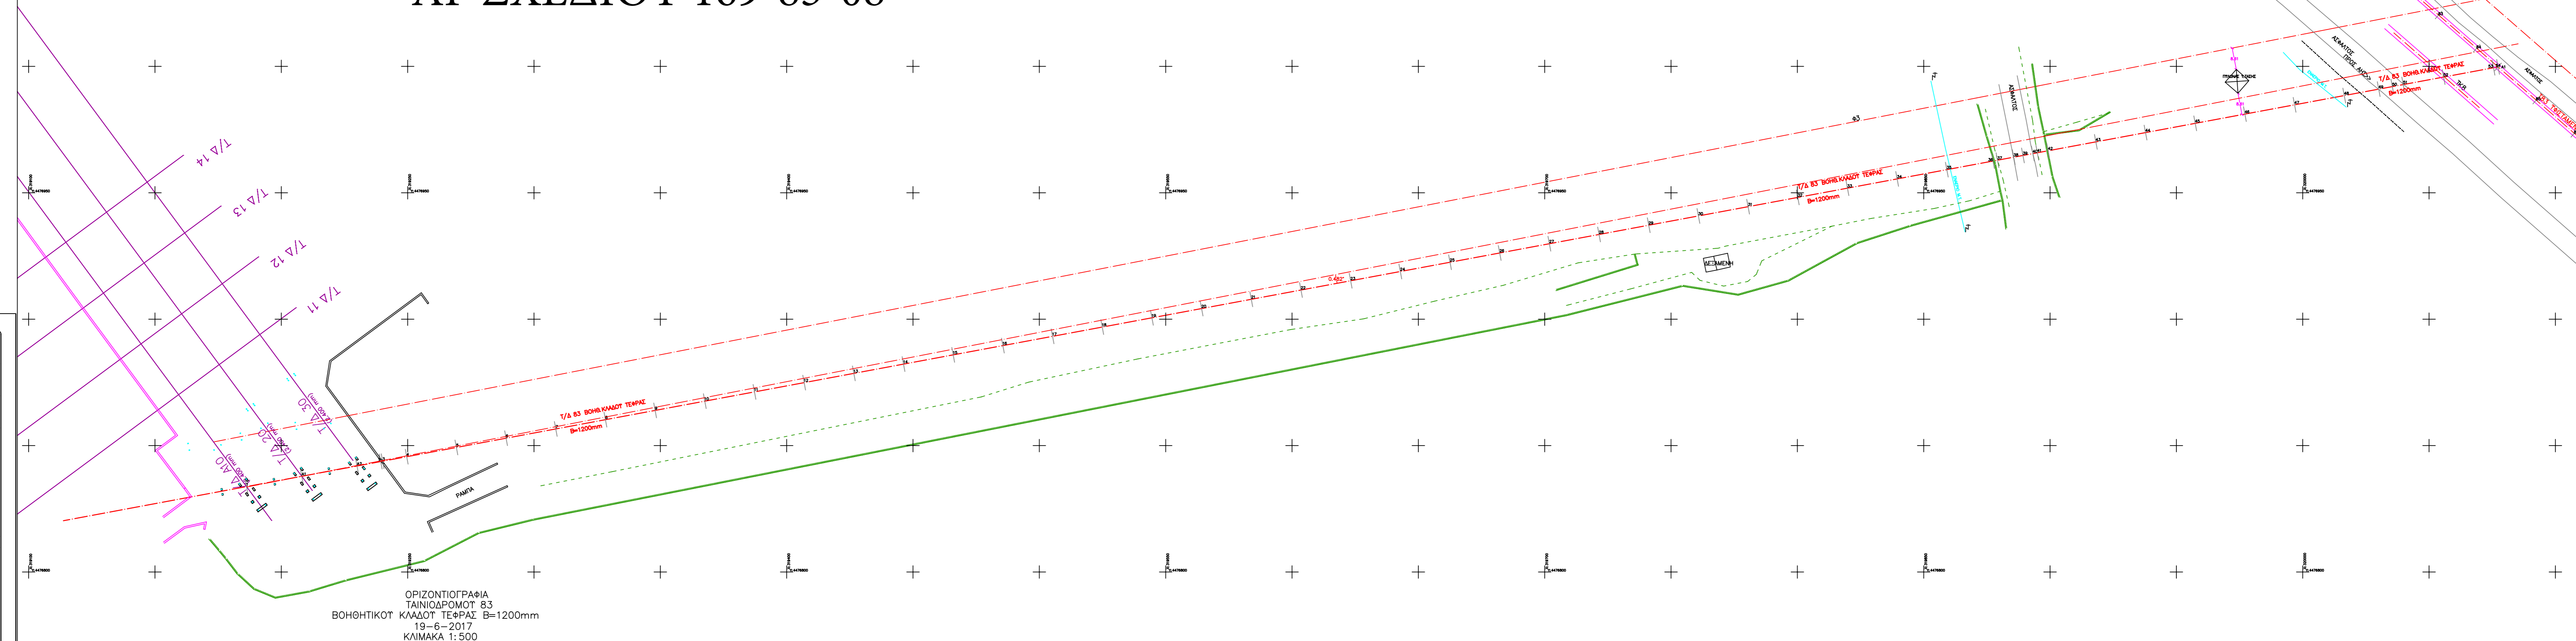

ΟΡΙΖΟΝΤΙΟΓΡΑΦΙΑ
ΤΑΙΝΙΟΔΡΟΜΟΥ 83
ΒΟΗΘΗΤΙΚΟΙ ΚΛΑΔΟΙ ΤΕΦΡΑΣ B=1200mm
19-6-2017
ΚΛΙΜΑΚΑ 1:500

Εργοδότης: Δ.Ε.Η.Α.Ε. Δ.Λ.Υ.-Λ.Κ.Δ.Μ./Κ.Η.-Μ.Μ.&Ε.	
Έργο: ΤΟΠΟΓΡΑΦΙΚΕΣ ΕΡΓΑΣΙΕΣ ΓΙΑ ΤΗΝ ΚΑΤΑΣΚΕΥΗ ΤΗΣ ΛΙΓΝΙΤΙΚΗΣ ΔΙΑΣΥΝΔΕΣΗΣ Ο.Κ.Π. με Ο.Π.Κα. και Ο.Ν.Π.	
Θέμα: ΤΑΙΝΙΟΔΡΟΜΟΣ 83 ΒΟΗΘΗΤΙΚΟΥ ΚΛΑΔΟΥ ΤΕΦΡΑΣ B=1200mm Ο.Ν.Π. Λ.Κ.Δ.Μ.	
Μελετητής: Νάστος Ζήσης Τοπογράφος Μηχανικός Αδωνος 4, 551 33 Στρασβόκινη Τηλ / fax: 2310 454749, 6936748568, mail: zissalis1@gmail.com	
Θύρα: ΟΡΙΖΟΝΤΙΟΓΡΑΦΙΑ ΤΑΙΝΙΟΔΡΟΜΟΥ 83 Ο.Ν.Π.	Αρ. Σχεδίου: Ο1
Κλίμακα: 1:500	ΙΟΥΝΙΟΣ 2017
Στοιχεία:	Εγκριση:
Επιμέτρηση:	