


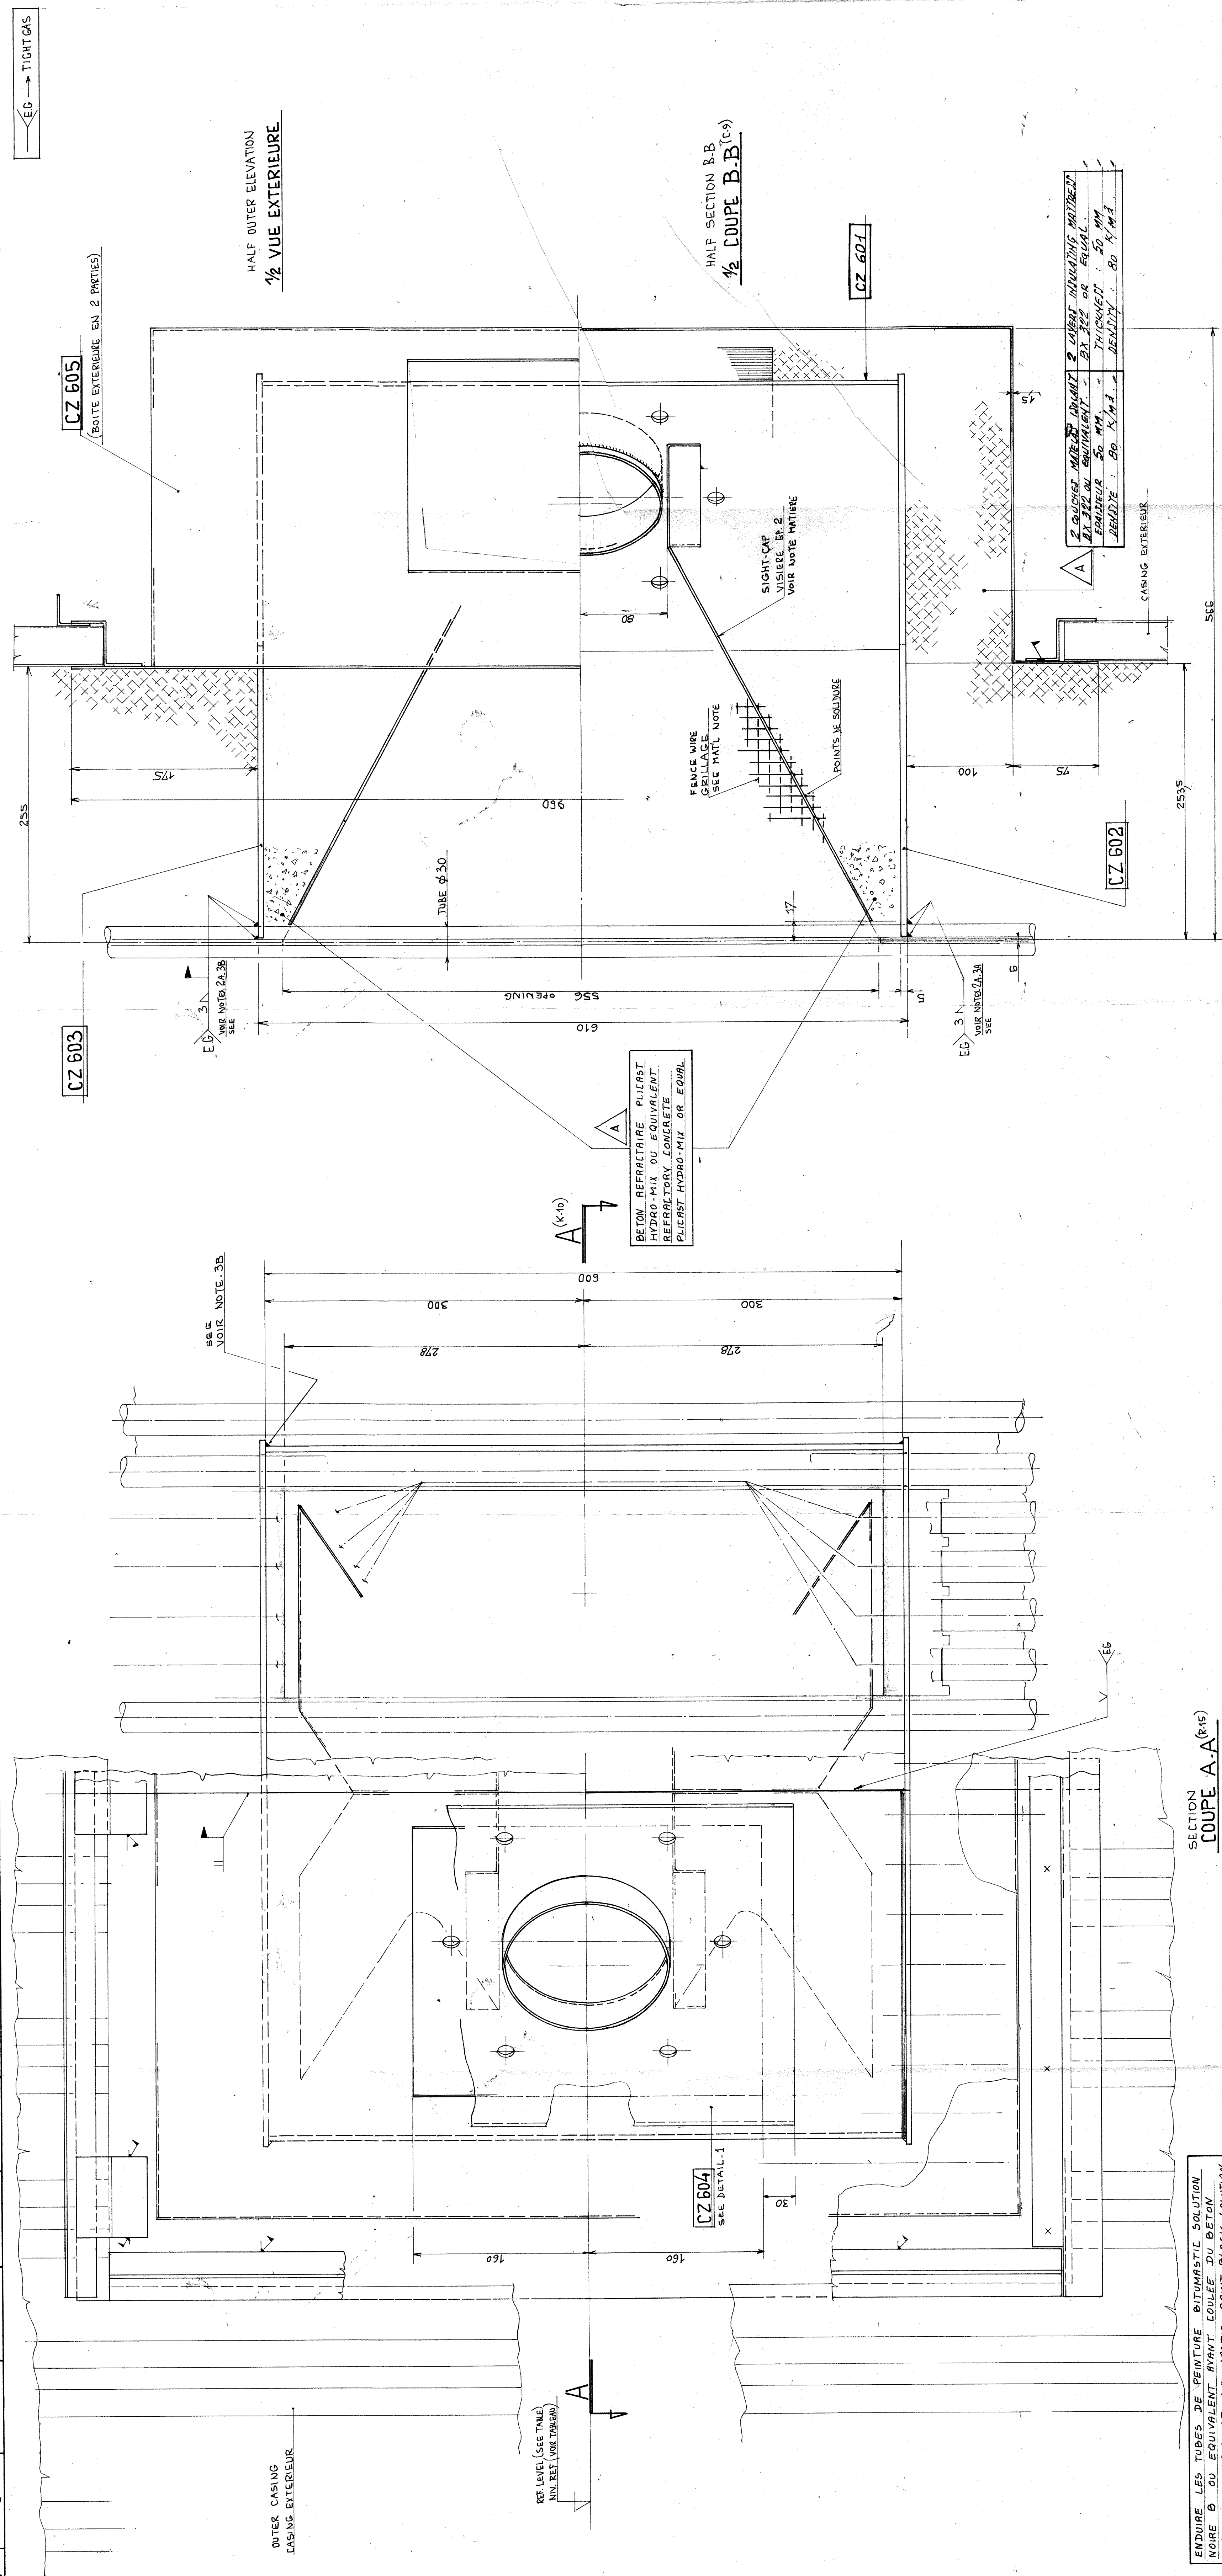

LEVEL	NUMBER OF UNDEVELOPED SOURCES	LOCATION SITUATION	AGE OF PLANT REF
20,500	1+1	FACE AT DR + CONCRE	4
25,000	4+1	RIGHT WAY LEFT SIDE	
20,500	1	FACE AVENUE FRONT W/W	3
20,000	1	FACE PARK	
25,000	1	FACE W/W	3

[illegible]

NOTES.

- LES SOUDURES REALISEES ENCORE AU GAZ SONT INOCCUES SPECIQUES
- POUR LES SOUDURES EXECUTEES SUR LES PARTIES SUD PRESSION, VOIR P. 035
- SUDURES ENTRE PLATS METALLIQUES AVEC CE TAILLE SONT PRESSION UTILISER
- SUDURES ENTRE CATH (EN PNEU) SONT CONTRAINDRE
- LE PONT LANCHEUR SUPERIEUR SERA UNE POUTRE METALLIQUE SONT BOUTES AFFRANCHIR
- LE PONT LANCHEUR INFERIEUR SERA UNE POUTRE METALLIQUE SUR LA TOILE (S'AFFRANCHIR)
- QUANTITE DEFINITIVE AU CHANTIER AVEC UNE MISE EN PLACE, EN TOUTO PROPORTION
- LES SOUDURES DES JOINTS ET REINFORCAGE SONT INOCCUES SUR LES PRES
- LES VIGIERES ET LE GRILLAGE SERONT PELOUES A LA DEMANDE EN ATELIER
- SUIVANT LA DEFORMATION DES TUBES.

A - FOR ALL WELDS ON PRESSURE PARTS SEE DWG. C295

FOR INSULATING CONCRETE QUALITY SEE SETTING BILL OF MATERIAL
SIGHT CAP AND FENCE WIRE WILL BE SHOP CUTTED FOLLOWING TUBES

REFERENCE DRAWING'S

2	C 283	DETAIL OF SIGHT BOXES WELDED ON TUBES
3	K 516	LOWER INTERMEDIATE PANELS FRONT - REAR VIEW
4	K 515	LOWER INTERMEDIATE PANELS RIGHT AND LEFT END VIEW

BILL OF MATERIAL

NOMENCLATURE: NRE C 337 - C 338 -

NRE C 280 -

2 314 } INSULATING PANEL "BX 363" THICKNESS 30 MM.
3 314 }
3 340 } DIURASTIC PAINT BLACK SOLUTION TYPE B

[illegible]

SIZE: 0	SCALE:	SPECIFICATION N°:
PUBLIC POWER CORPORATION		
ATHENS GREECE		
AGHIOS DIMITRIOS S.E.S. Units 1&2		2 x 300MW
CONTRACT N° DMKT - 121 / 99027		

OBSERVATION PORT

[illegible]

