


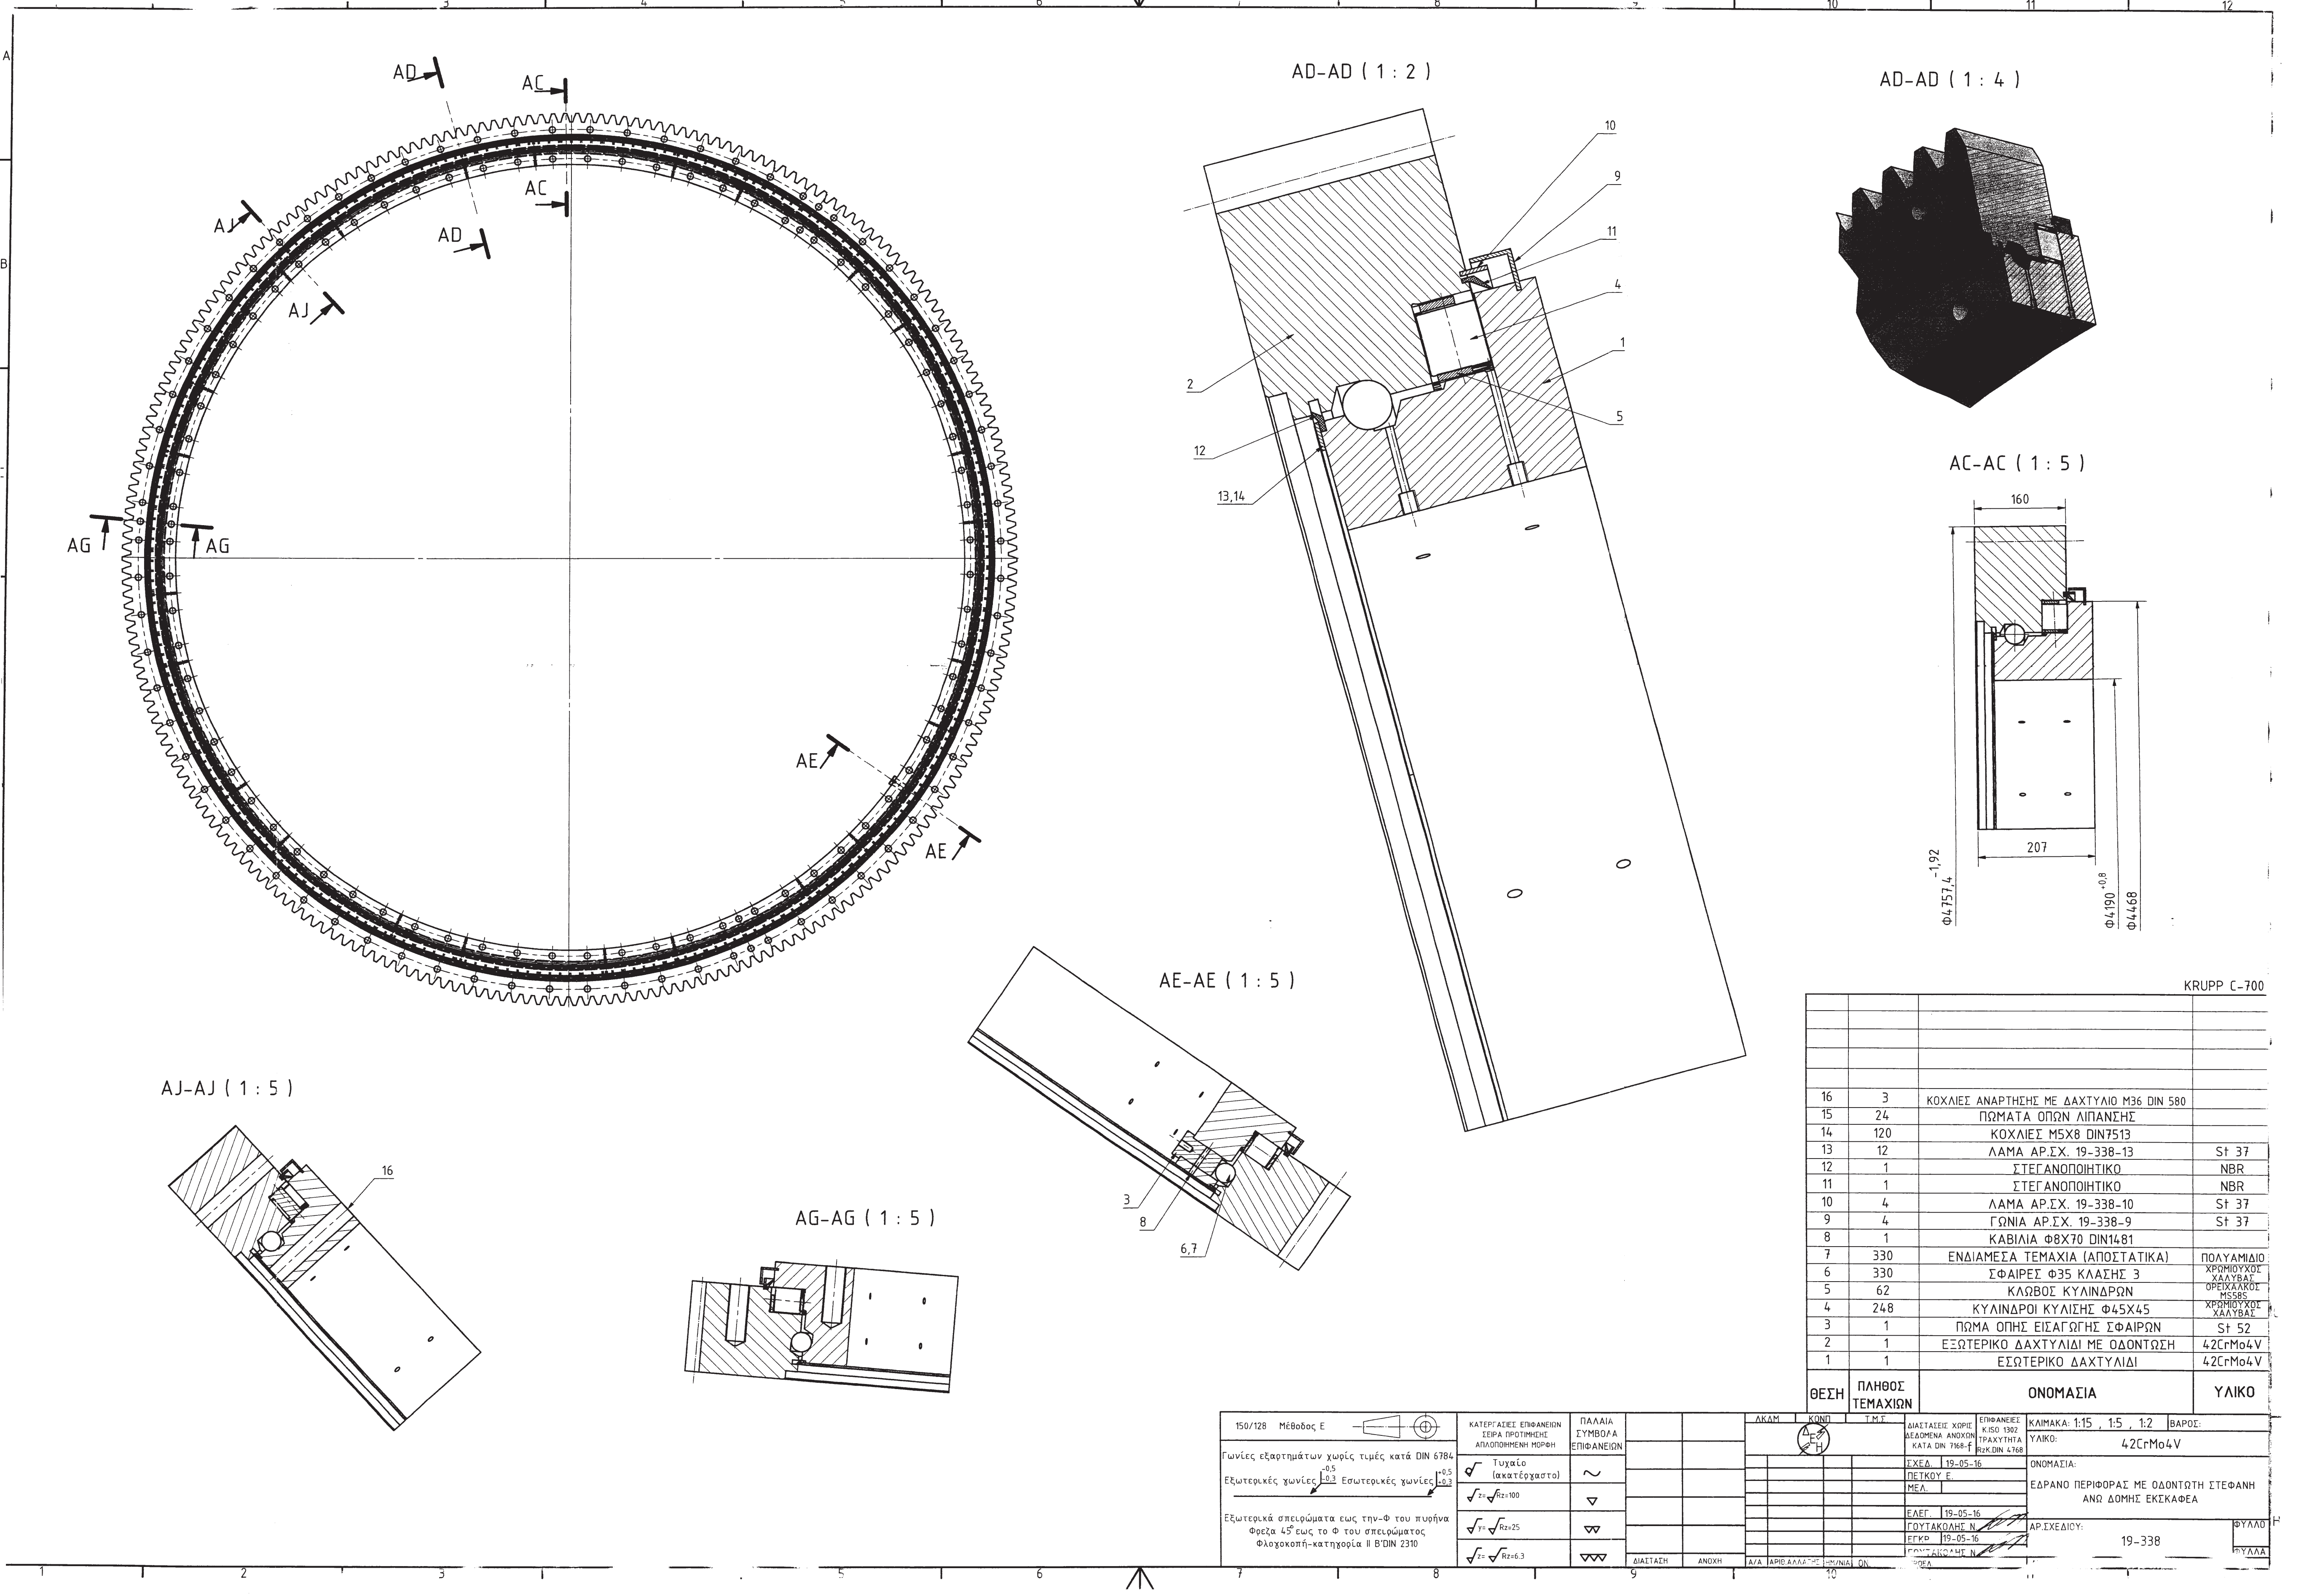

KRUPP C-700			
16	3	ΚΟΧΛΙΕΣ ΑΝΑΡΤΗΣΗΣ ΜΕ ΔΑΧΤΥΛΙΟ M36 DIN 580	
15	24	ΠΩΜΑΤΑ ΟΠΩΝ ΛΙΠΑΝΣΗΣ	
14	120	ΚΟΧΛΙΕΣ M5X8 DIN7513	
13	12	ΛΑΜΑ ΑΡ.ΣΧ. 19-338-13	St 37
12	1	ΣΤΕΓΑΝΟΠΟΙΗΤΙΚΟ	NBR
11	1	ΣΤΕΓΑΝΟΠΟΙΗΤΙΚΟ	NBR
10	4	ΛΑΜΑ ΑΡ.ΣΧ. 19-338-10	St 37
9	4	ΓΩΝΙΑ ΑΡ.ΣΧ. 19-338-9	St 37
8	1	ΚΑΒΙΛΙΑ Φ8X70 DIN1481	
7	330	ΕΝΔΙΑΜΕΣΑ ΤΕΜΑΧΙΑ (ΑΠΟΣΤΑΤΙΚΑ)	ΠΟΛΥΑΜΙΔΙΟ
6	330	ΣΦΑΙΡΕΣ Φ35 ΚΛΑΣΗΣ 3	ΧΡΩΜΙΟΥΧΟΙ ΧΑΛΥΒΑΣ
5	62	ΚΛΩΒΟΣ ΚΥΛΙΝΔΡΩΝ	ΟΡΕΙΧΑΛΚΟΣ MS585
4	248	ΚΥΛΙΝΔΡΟΙ ΚΥΛΙΣΗΣ Φ45X45	ΧΡΩΜΙΟΥΧΟΙ ΧΑΛΥΒΑΣ
3	1	ΠΩΜΑ ΟΠΗΣ ΕΙΣΑΓΩΓΗΣ ΣΦΑΙΡΩΝ	St 52
2	1	ΕΞΩΤΕΡΙΚΟ ΔΑΧΤΥΛΙΔΙ ΜΕ ΟΔΟΝΤΩΣΗ	42CrMo4V
1	1	ΕΣΩΤΕΡΙΚΟ ΔΑΧΤΥΛΙΔΙ	42CrMo4V
ΘΕΣΗ	ΠΛΗΘΟΣ ΤΕΜΑΧΙΩΝ	ΟΝΟΜΑΣΙΑ	ΥΛΙΚΟ
150/128 Μέθοδος Ε		ΚΛΙΜΑΚΑ: 1:15, 1:5, 1:2	ΒΑΡΟΣ:
Γωνίες εξαρτημάτων χωρίς τιμές κατά DIN 6784		ΥΛΙΚΟ:	42CrMo4V
Εξωτερικές γωνίες $\sqrt{r=0.5}$ Εσωτερικές γωνίες $\sqrt{r=0.3}$		ΟΝΟΜΑΣΙΑ:	ΕΔΡΑΝΟ ΠΕΡΙΦΟΡΑΣ ΜΕ ΟΔΟΝΤΩΤΗ ΣΤΕΦΑΝΗ ΑΝΩ ΔΟΜΗΣ ΕΚΣΚΑΦΕΑ
Εξωτερικά σπειρώματα έως την-Φ του πυρήνα Φρεζα 45° έως το Φ του σπειρώματος Φλογοκοπή-κατηγορία II B'DIN 2310		ΑΡ.ΣΧΕΔΙΟΥ:	19-338