




ΤΟΜΗ Δ-Δ
Κλίμ. 1:1

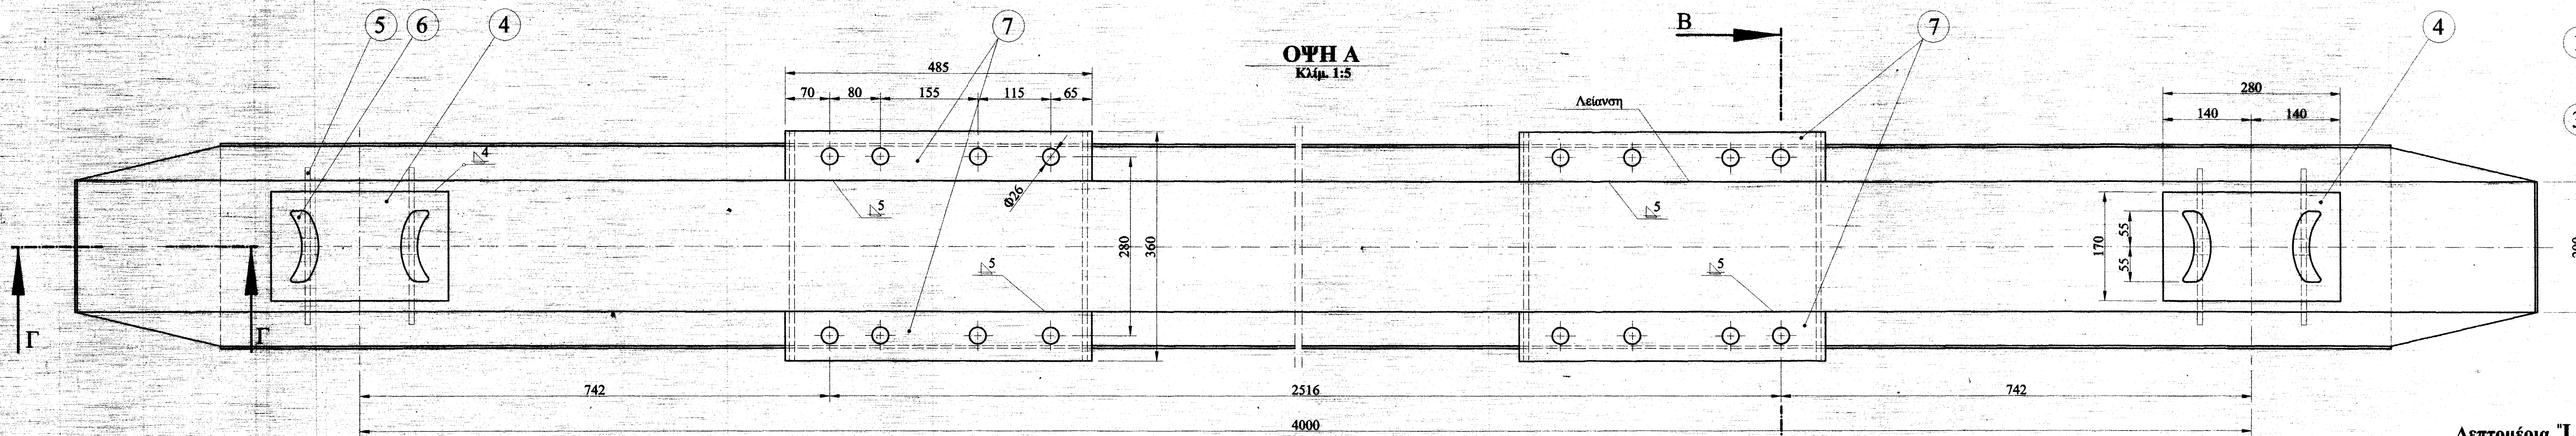

ΟΨΗ Α
Κλίμ. 1:5

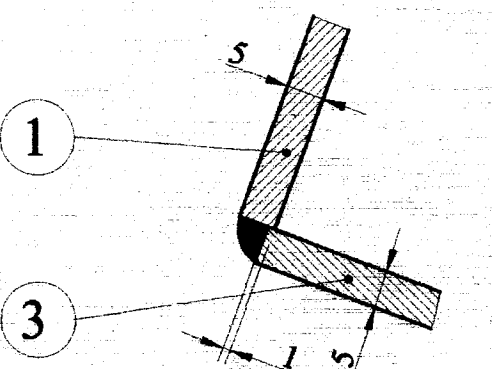


Λεπτομέρεια "I"
Κλίμ. 1:1

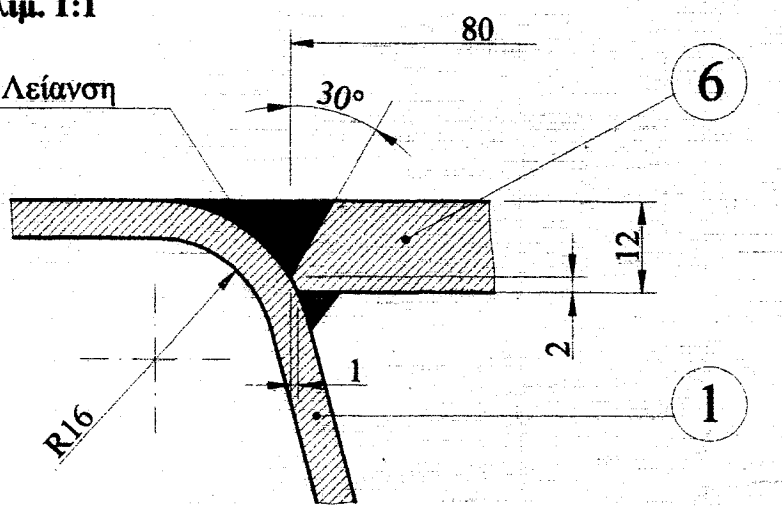


ΤΟΜΗ Γ-Γ
Κλίμ. 1:2,5

Συγκράτηση σιδηροτροχιάς S49
Κλίμ. 1:1

Φρέζα μήκους ~ 50 mm και συγκόλληση με φιλό ηλεκτρόδιο στο τμήμα της φρέζας έτσι ώστε να μην εξέλχει η κόλληση και εμποδίζει τα 2,5 mm ελευθερία της σιδηροτροχιάς.

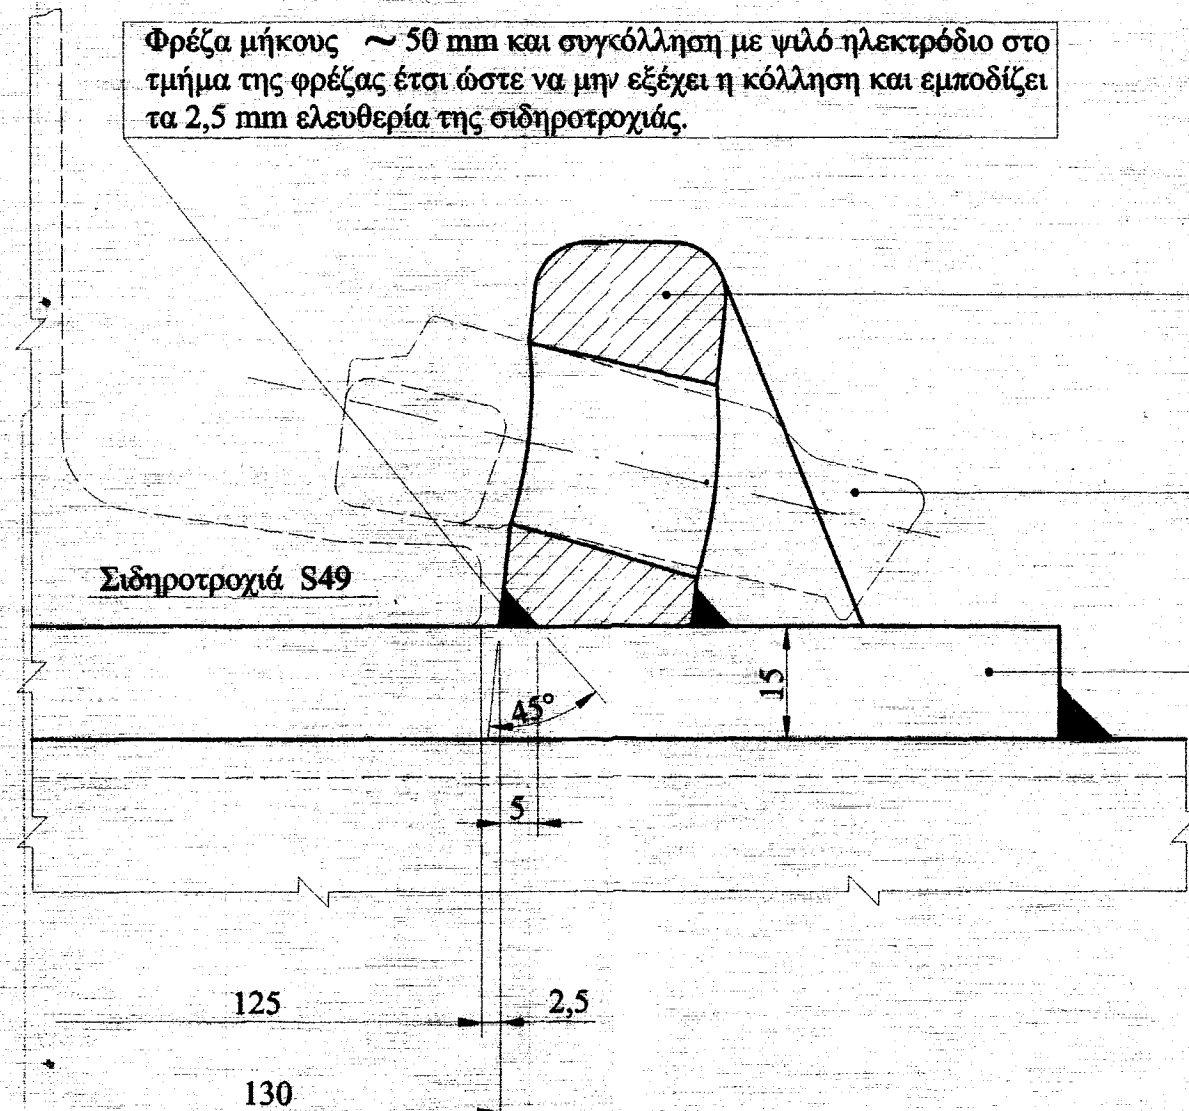

ΤΟΜΗ Β-Β
Κλίμ. 1:2,5

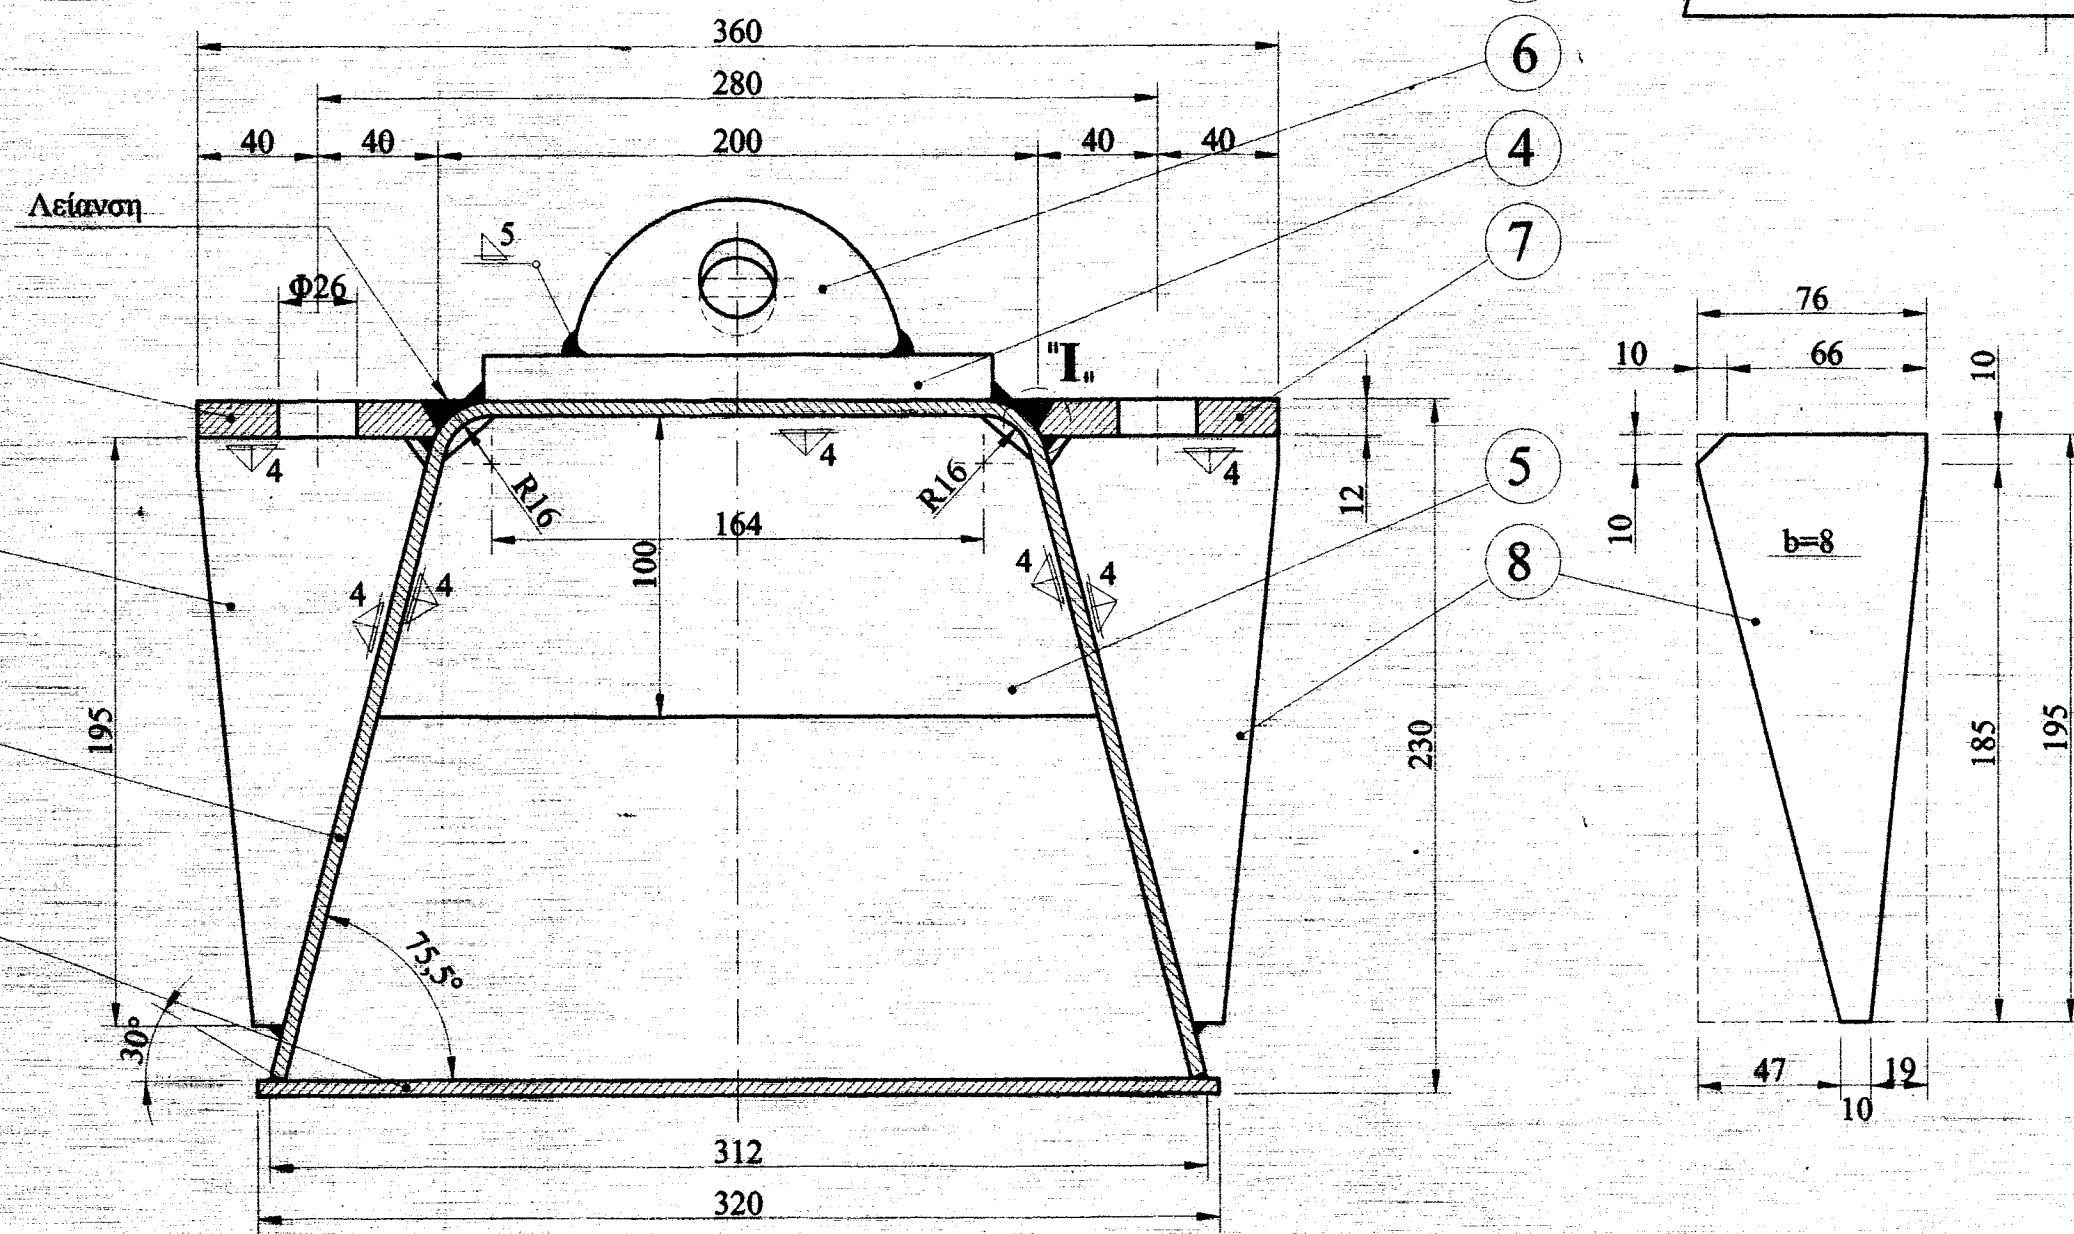

Συνολικό Βάρος συγκροτήματος ~ 220 Kg

9	4	Πείρος ασφ. σιδηρ/χών	1681	GS 45 η	0.3	1.2	Βλ. Σχ.
8	8	BI 76X8X195	17100	St 37-2 (Σφυρήλατο)	0.5	4	E-07.03-00741
7	4	BI 80X12X485	1017	St 37-2	3.68	14.72	
6	4	Αυτί συγκρ. σιδηρ/χών	1681	GS 52 η	0.77	3.08	Βλ. Σχ.
5	8	BI 100X8X245	1017	St 37-2	1.37	10.96	A-03.02-10063
4	2	BI 170X15X280	59200	St 37-2	1.87	3.74	
3	2	BI 304X5X319	59200	R St 37-2	1.2	2.4	
2	1	BI 320X5X4440	59200	R St 37-2	55.8	55.8	
1	1	BI 640X5X4883	59200	R St 37-2	122.7	122.7	
Αρ. Πληθ. τεμ.	Περιγραφή	DIN	ΥΑΛΙΚΟ	Βάρος/τεμ.	Βάρος συνολ.	ΠΑΡΑΤΗΡΗΣΕΙΣ	

ΑΝΤΙΣΤΟΙΧΙΑ ΣΥΜΒΟΛΩΝ ΚΑΤΕΓΓΡΑΣΙΑΣ ΕΠΙΦΑΝΕΙΩΝ	ΔΙΑΤΑΞΕΙΣ ΧΩΡΙΣ ΔΕΔΟΜΕΝΑ ΑΝΟΧΙΝ ΚΑΤΑ DIN 7168 mS
DIN 5141	~
DIN ISO 1302	Δεσ. R ₁₀₀ R ₂₅ R _{6.3}

γ	Αλλαγή υλικού παρ. 1,2,3 από RQ St 37-2 Cu3 σε R St 37-2	Σ. Σακαρίδης	Μ. Γιάννος	31-05-07
β	Τροποποίηση υλικών α/α 6 και α/α 9.	Σ. Σακαρίδης	Μ. Γιάννος	20-11-02
α	Αντικατάσταση ταυτάρμιου	Σ. Σακαρίδης	Μ. Γιάννος	16-07-01
Α/Α	ΠΕΡΙΓΡΑΦΗ ΑΝΑΘΕΩΡΗΣΗΣ	ΜΕΛΕΤΗ	ΕΓΚΡΙΣΗ	ΗΜ/ΝΙΑ

		ΔΙΠΛΩΜΑΤΙΚΟ ΚΕΝΤΡΟ ΔΥΤΙΚΗΣ ΜΑΚΕΔΟΝΙΑΣ				
		Κ. Η-Μ Υ. / ΤΟΜΕΑΣ Η - Μ ΜΕΛΕΤΩΝ				
ΚΑ.	ΟΡΥΧΕΙΑ	: ΝΟΤΙΟΥ ΠΕΛΑΓΟΥ - ΑΜΥΝΤΑΙΟΥ - ΤΟΜΕΑΣ 6				
1:5	ΕΡΓΟ	: Ταινιόδρομοι Β=1800 mm (Υπερκαμμένος)				
1:5						
1:1	ΑΝΤΙΚΕΙΜΕΝΟ	: Στρογγύλας μεταθετού δικτύου				
ΜΕΛΕΤΗ	ΕΚΔΙΔΑΣΗ	ΕΛΕΓΧΟΣ	ΕΓΚΡΙΣΗ	ΗΜ/ΝΙΑ	ΚΩΔ. ΑΡ. ΔΕΗ	ΑΡΙΘ. ΣΧΕΔΙΟΥ
				15.07.01		A-00.00-10020-A