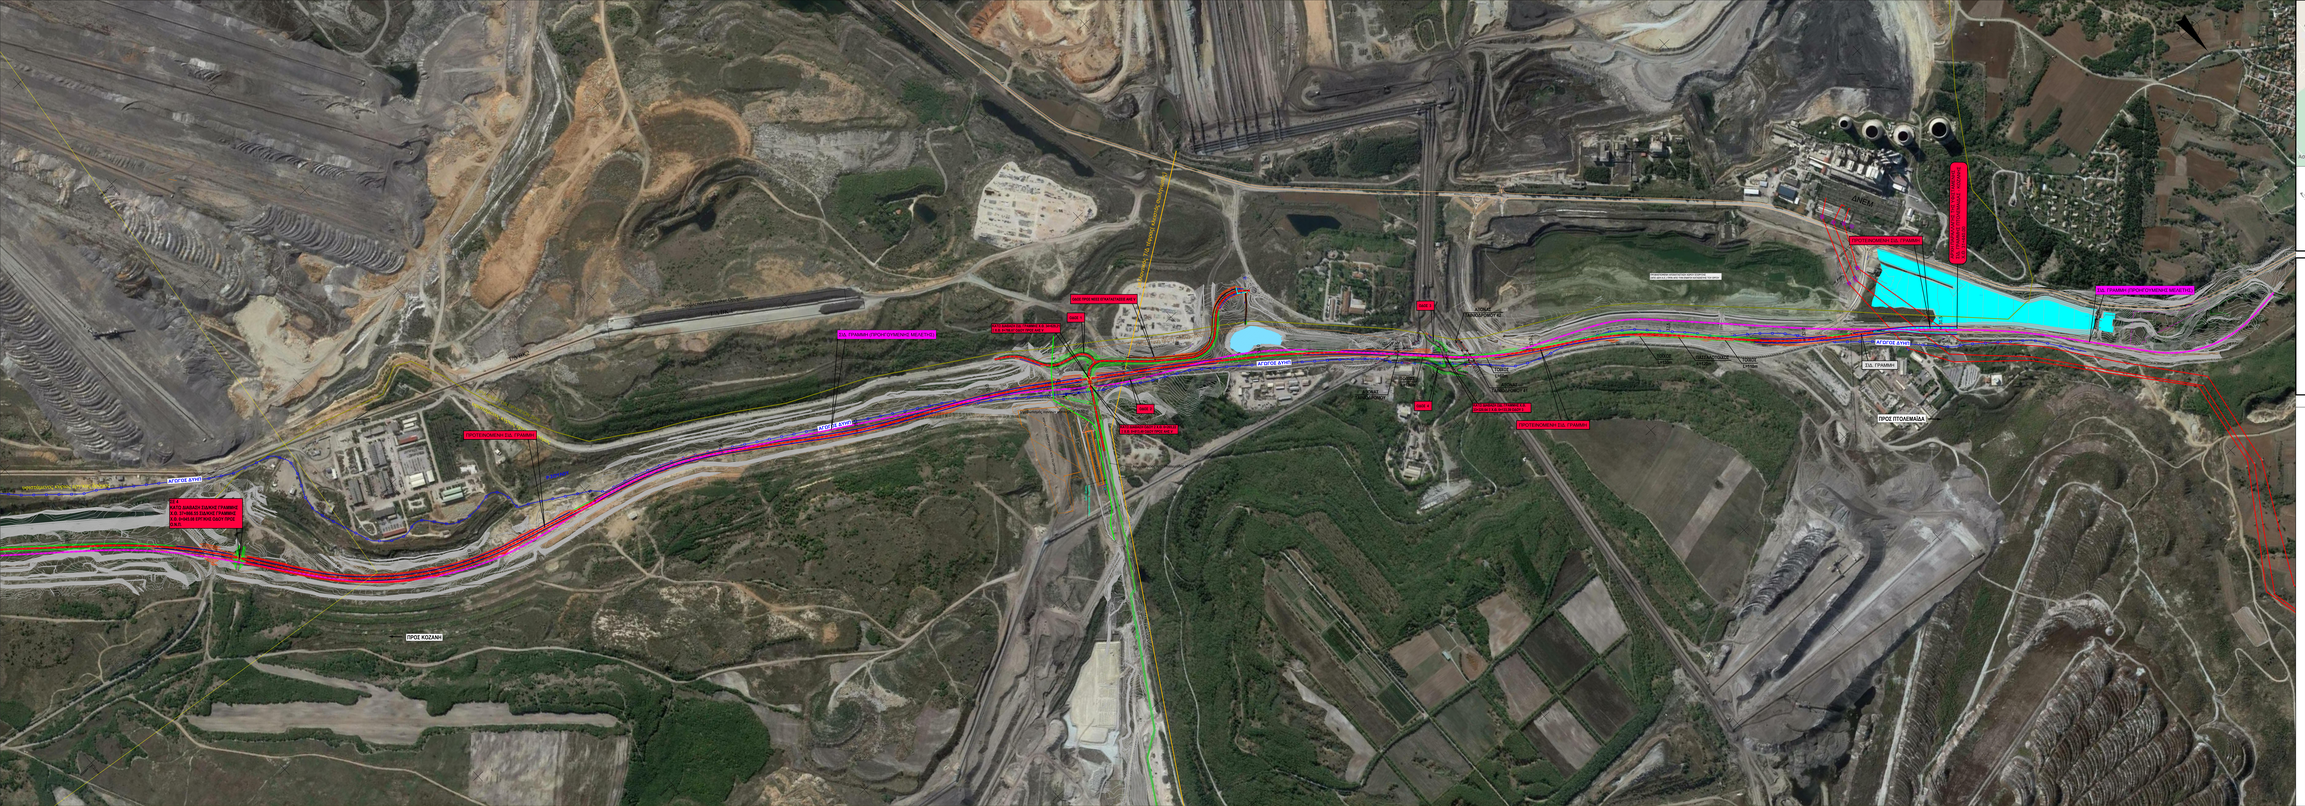

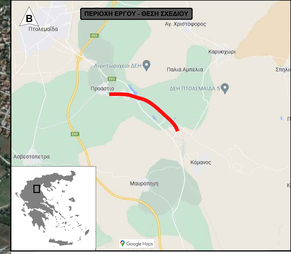

ΥΠΟΜΝΗΜΑ

	ΠΡΟΤΕΙΝΟΜΕΝΗ 33Δ ΓΡΑΜΜΗ
	33ΔΗΦΟΡΟΜΙΟΝ ΓΡΑΜΜΗ (ΠΡΟΗΓΟΥΜΕΝΗΣ ΜΕΛΕΤΗΣ)
	ΟΔΟΣ ΕΡΓΑ
	ΕΠΕΚΣΟΜΑ
	ΟΡΥΓΜΑ

ΔΗΜΟΣΙΑ ΕΠΙΧΕΙΡΗΣΗ ΗΛΕΚΤΡΙΣΜΟΥ Α.Ε.
ΓΕΝΙΚΗ ΔΙΕΥΘΥΝΣΗ ΛΙΓΝΙΤΙΚΗΣ ΠΑΡΑΓΩΓΗΣ
ΔΙΕΥΘΥΝΣΗ ΛΕΙΤΟΥΡΓΙΩΝ ΥΠΟΣΤΗΡΙΞΗΣ ΛΙΓΝΙΤΙΚΗΣ ΠΑΡΑΓΩΓΗΣ

ΤΙΤΛΟΣ ΣΥΜΒΑΣΗΣ

Εκπόνηση συμπληρωματικών μελετών για την κατασκευή της Σιδηροδρομικής Γραμμής Πτολεμαΐδας - Κοζάνης από την Χ.Θ. 30+560,00 μέχρι την Χ.Θ. 46+880,06

ΤΙΤΛΟΣ ΜΕΛΕΤΗΣ	ΜΕΛΕΤΗ ΧΑΡΑΞΗΣ (Χ.Θ. 31+440,00 ΕΩΣ Χ.Θ. 40+744.46)
ΣΤΑΔΙΟ ΜΕΛΕΤΗΣ	ΟΡΙΣΤΙΚΗ ΜΕΛΕΤΗ
ΤΙΤΛΟΣ ΣΧΕΔΙΟΥ / ΤΕΥΧΟΥΣ	ΓΕΝΙΚΗ ΟΡΙΖΟΝΤΟΓΡΑΦΙΑ ΦΥΛΛΟ 2 ΑΠΟ 2

ΗΜΕΡΟΜΗΝΙΑ	ΚΛΙΜΑΚΑ	ΑΡΙΘΜΟΣ ΦΥΛΛΟΥ / ΤΕΥΧΟΥΣ
ΦΕΒΡΟΥΑΡΙΟΣ 2023	1:500	002

Η ΜΕΛΕΤΗ ΑΚΑΤΕΞΗΚΕ ΜΕ ΤΗΝ ΥΤ ΑΡΙΘΜ. ΔΙΑΥΛΠ-52/2023 - 19.04.2022 ΣΥΜΒΑΣΗ ΤΗΣ ΔΕΗ Α.Ε.

ΕΚΠΟΝΗΣΗ ΜΕΛΕΤΗΣ

AECOM LTD

ΣΤΟΙΧΕΙΑ ΕΠΙΚΟΙΝΩΝΙΑΣ
Περιφερής 47-49, 151 25Ο Μαρούσι
Τ. 210 6070600, F. 2106070601
E. yerga.karamanlis@aecom.com

	ΟΝΟΜΑΤΕΠΩΝΥΜΟ	ΥΠΟΓΡΑΦΗ	ΗΜΕΡΟΜΗΝΙΑ
ΣΥΝΤΑΞΗ	Α. ΣΤΑΜΑΤΟΠΟΥΛΟΥ		ΦΕΒΡΟΥΑΡΙΟΣ 2023
ΕΛΕΓΧΟΣ	Σ. ΚΑΡΑΓΙΩΡΓΟΥ		ΦΕΒΡΟΥΑΡΙΟΣ 2023
ΕΓΚΡΙΣΗ	Ε.Κουλουμπαρίτσα		ΦΕΒΡΟΥΑΡΙΟΣ 2023

ΕΓΚΡΙΣΗ ΥΠΗΡΕΣΙΑΣ

ΟΝΟΜΑΤΕΠΩΝΥΜΟ	ΥΠΟΓΡΑΦΗ
Ο ΕΠΙΒΛΕΠΩΝ	Α. ΣΤΑΜΑΤΟΠΟΥΛΟΣ
Ο ΠΡΟΪΣΤΑΜΕΝΟΣ ΕΡ	
Ο ΑΔΕΙΟΔΟΤΗΣ	

ΑΝΑΔΟΧΟΣ

AECOM

ΠΑΡΑΤΗΡΗΣΕΙΣ

ΑΝΑΘΕΩΡΗΣΕΙΣ

α/α	ΗΜΕΡΟΜΗΝΙΑ	ΑΙΤΙΑ ΑΝΑΘΕΩΡΗΣΗΣ
α		
β		
γ		

ΚΩΔΙΚΟΣ ΦΑΚΕΛΟΥ ΔΗΜΟΣΙΟΥ						
DEI 5020005	DRM	DE	CD	QP	RO	REV1

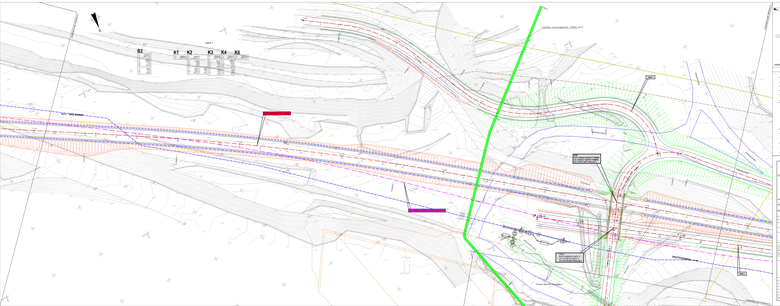
B2
K1
K2
K3
K4
K5
ΚΑΤΑΣΚΕΥΑΣΤΙΚΟ ΚΑΙΡΟΣ ΟΔΟΥ

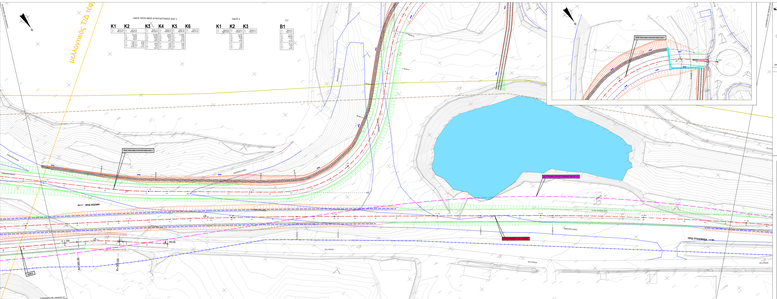
ΦΑΣΗ 2
ΦΑΣΗ 3
K1
K2
K3
K4
K5
K6
B1
ΦΑΣΗ 1
ΦΑΣΗ 2
ΦΑΣΗ

ΟΔΟΣ ΠΡΟΣ ΝΕΕΣ ΕΓΚΑΤΑΣΤΑΣΕΙΣ ΑΗΣ V

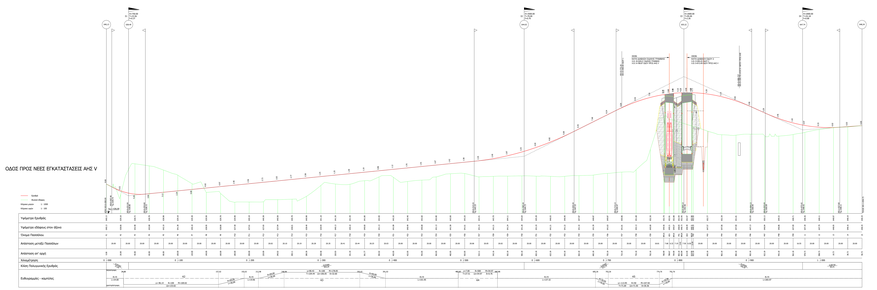

ΟΔΟΣ 1

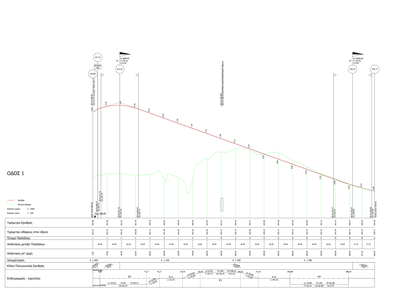

ΟΔΟΣ 2

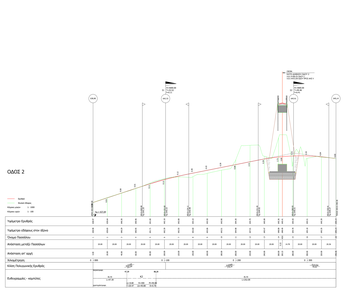

ΟΔΟΣ 3

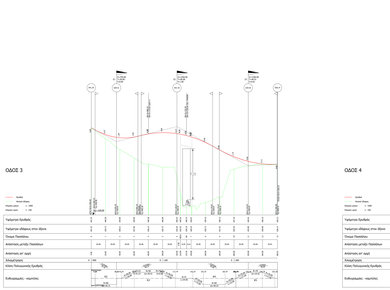

ΟΔΟΣ 4

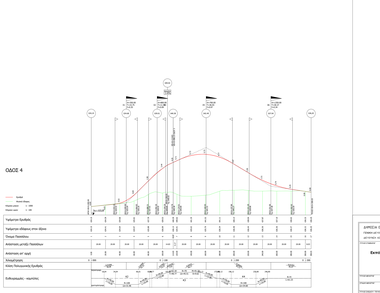




















ΔΙΑΤΟΜΗ "γ2"

α. ΣΕ ΕΠΙΧΩΜΑ

β. ΣΕ ΟΡΥΓΜΑ

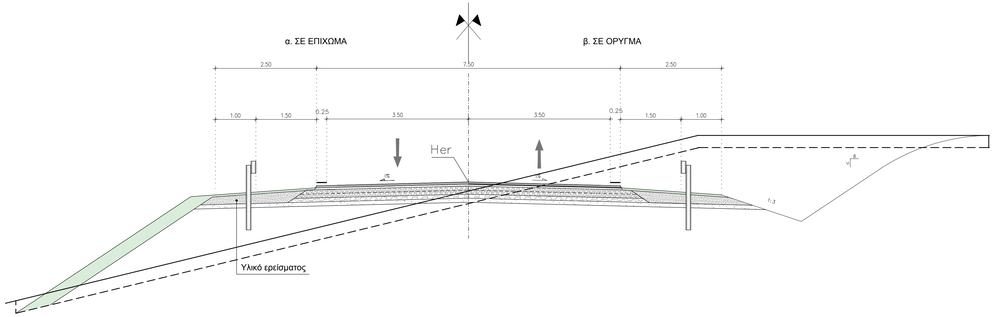

ΟΔΟΣΤΡΩΜΑ ΚΑΘΕΤΩΝ ΚΑΙ ΠΑΡΑΠΛΕΥΡΩΝ ΟΔΩΝ
ΚΛΙΜΑΚΑ 1:10

γ. ΣΕ ΚΑΤΩ ΔΙΑΒΑΣΗ

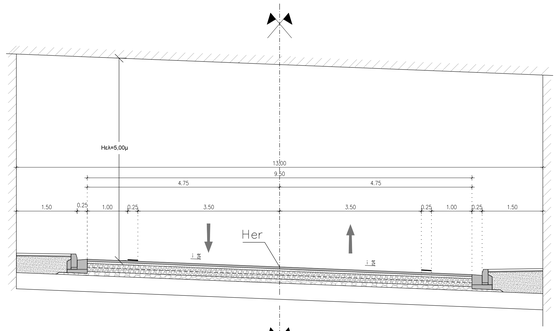

δ. ΣΕ ΓΕΦΥΡΑ

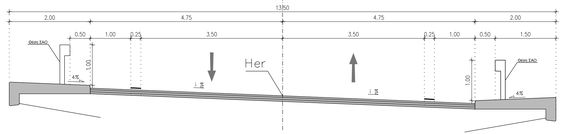

ΔΙΑΤΟΜΗ ΤΥΠΟΥ γ2

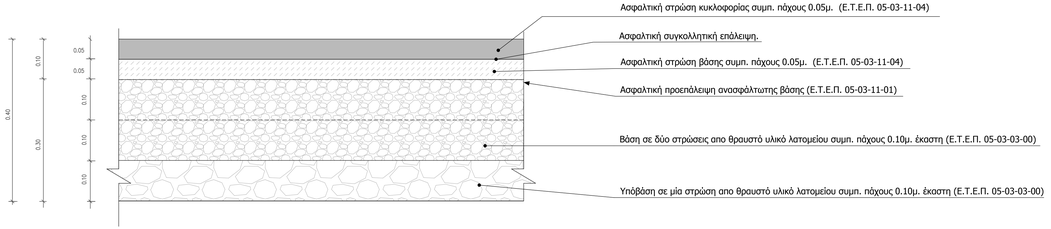

ΔΗΜΟΣΙΑ ΕΠΙΧΕΙΡΗΣΗ ΗΛΕΚΤΡΙΣΜΟΥ Α.Ε.
ΓΕΝΙΚΗ ΔΙΕΥΘΥΝΣΗ ΛΙΓΝΙΤΙΚΗΣ ΠΑΡΑΓΩΓΗΣ
ΔΙΕΥΘΥΝΣΗ ΛΕΙΤΟΥΡΓΙΩΝ ΥΠΟΣΤΗΡΙΞΗΣ ΛΙΓΝΙΤΙΚΗΣ ΠΑΡΑΓΩΓΗΣ

ΤΙΤΛΟΣ ΣΥΜΒΑΣΗΣ

Εκπόνηση συμπληρωματικών μελετών για την κατασκευή της Σιδηροδρομικής Γραμμής Πτολεμαΐδας - Κοζάνης από την Χ.Θ. 30+560,00 μέχρι την Χ.Θ. 46+880,06

ΤΙΤΛΟΣ ΜΕΛΕΤΗΣ: ΜΕΛΕΤΗ ΧΑΡΑΞΗΣ (Χ.Θ. 31+440,00 ΕΩΣ Χ.Θ. 40+744.46)

ΣΤΑΔΙΟ ΜΕΛΕΤΗΣ: ΟΡΙΣΤΙΚΗ ΜΕΛΕΤΗ

ΤΙΤΛΟΣ ΣΧΕΔΙΟΥ / ΤΕΥΧΟΥΣ: ΤΥΠΙΚΕΣ ΔΙΑΤΟΜΕΣ ΟΔΙΚΟΥ ΕΡΓΟΥ

ΗΜΕΡΟΜΗΝΙΑ	ΚΛΙΜΑΚΑ	ΑΡΙΘΜΟΣ ΦΥΛΛΟΥ / ΤΕΥΧΟΥΣ
ΦΕΒΡΟΥΑΡΙΟΣ 2023	1:50	003

Η ΜΕΛΕΤΗ ΑΝΑΤΕΘΗΚΕ ΜΕ ΤΗΝ ΥΠ' ΑΡΙΘΜ. ΔΑΥΛΛ-5229203 /18-04-2022 ΣΥΜΒΑΣΗ ΤΗΣ ΔΕΗ Α.Ε.

ΕΚΠΟΝΗΣΗ ΜΕΛΕΤΗΣ

AECOM LTD

ΣΤΟΙΧΕΙΑ ΕΠΙΚΟΙΝΩΝΙΑΣ
Περισσού 47-49 , TK 11854, Αθήνα
T: 210 9227080-2, F: 2109213354
E: peggy.karantzali@aecom.com

ΕΓΚΡΙΣΗ ΥΠΗΡΕΣΙΑΣ

	ΟΝΟΜΑΤΕΠΩΝΥΜΟ	ΥΠΟΓΡΑΦΗ	ΗΜΕΡΟΜΗΝΙΑ		ΗΜΕΡΙΝΙΑ	ΟΝΟΜΑΤΕΠΩΝΥΜΟ	ΥΠΟΓΡΑΦΗ
ΣΥΝΤΑΞΗ	Μ. ΣΤΑΜΑΤΟΠΟΥΛΟΥ		ΦΕΒΡΟΥΑΡΙΟΣ 2023	Ο.ΕΠΒΑΛΕΠΩΝ		Κ. ΣΤΑΥΡΟΠΟΥΛΟΣ	
ΕΛΕΓΧΟΣ	Π. ΚΑΡΑΝΤΖΑΛΗ		ΦΕΒΡΟΥΑΡΙΟΣ 2023	Ο.ΠΡΟΣΕΜΕΝΟΣ ΔΥ			
ΕΓΚΡΙΣΗ	ΣΤΕΛΛΑ ΣΜΕΡΓΗ-ΓΟΧ		ΦΕΒΡΟΥΑΡΙΟΣ 2023	Ο.ΔΕΥΘΥΝΤΗΣ			

ΑΝΑΔΟΧΟΣ: AECOM

ΠΑΡΑΤΗΡΗΣΕΙΣ

ΕΚΤΡΟΣΩΠΟΣ: ΠΑΝ.ΚΑΡΑΝΤΖΑΛΗ

ΑΝΑΘΕΩΡΗΣΕΙΣ

Α/Α	ΗΜΕΡΟΜΗΝΙΑ	ΑΙΤΙΑ ΑΝΑΘΕΩΡΗΣΗΣ
Α		
Β		
Γ		

ΚΩΔΙΚΟΣ ΨΗΦΙΑΚΟΥ ΑΡΧΕΙΟΥ	DEI 5229203	DRW	DE	CD	TC	003	REV1

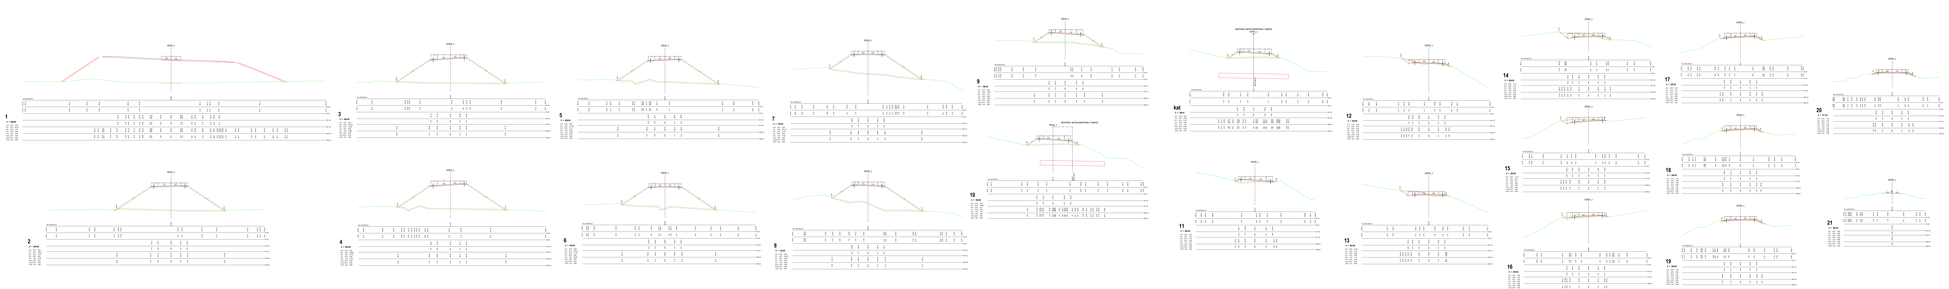





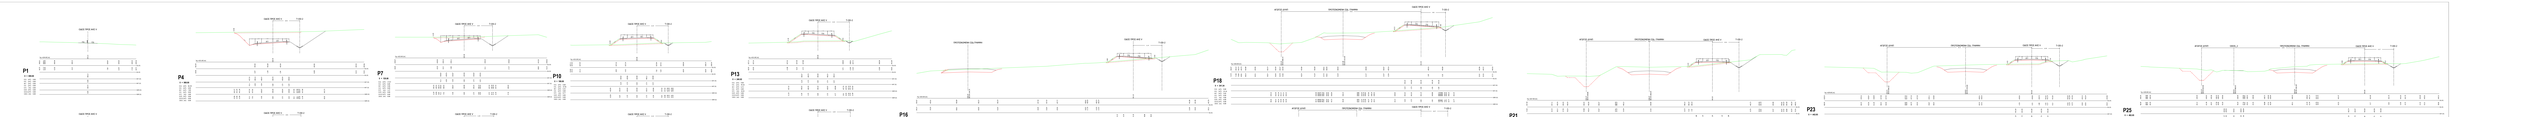












P30
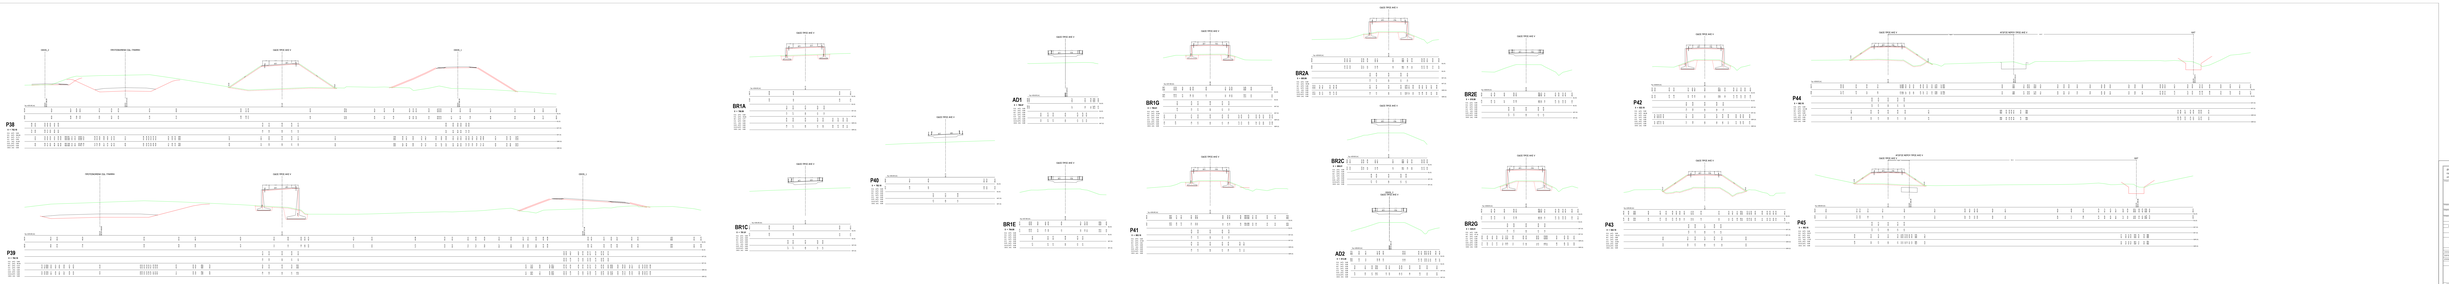






















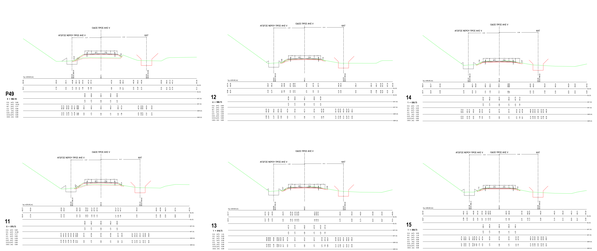




ΔΙΑΤΑΞΗ ΠΙΝΑΚΙΔΩΝ

ΥΠΟΜΝΗΜΑ ΣΗΜΑΝΣΗΣ - ΑΣΦΑΛΙΣΗΣ

τύπος & εύρος γραμμής	ΔΙΑΓΡΑΜΜΙΣΕΙΣ ΟΔΟΣΤΡΩΜΑΤΟΣ
N2/W3	ΜΕΤΑΛΛΙΚΟ ΣΤΗΘΑΙΟ ΑΣΦΑΛΕΙΑΣ N2/W3
H1/W3	ΜΕΤΑΛΛΙΚΟ ΣΤΗΘΑΙΟ ΑΣΦΑΛΕΙΑΣ H1/W3
H1/W4	ΜΕΤΑΛΛΙΚΟ ΣΤΗΘΑΙΟ ΑΣΦΑΛΕΙΑΣ ΤΕΧΝΙΩΝ ΕΡΓΩΝ H1/W4
	ΚΙΓΚΛΙΔΩΜΑ
50	ΚΩΔΙΚΟΣ ΠΙΝΑΚΙΔΑΣ (ΜΗΚΟΣ ΠΛΕΥΡΑΣ ή ΔΙΑΜΕΤΡΟΣ)
	ΧΙΛΟΜΕΤΡΙΚΗ ΘΕΣΗ
	ΣΤΥΛΟΣ: ΜΗΚΟΣ/ ΔΙΑΜΕΤΡΟΣ/ ΠΑΧΟΣ/ ΒΑΘΟΣ ΘΕΜΕΛΙΟΥ
	ΕΠΙΧΩΜΑ
	ΟΡΥΓΜΑ
	ΤΕΧΝΙΚΑ (ΓΕΦΥΡΕΣ, ΑΝΩ ΚΑΙ ΚΑΤΩ ΔΙΑΒΑΣΕΙΣ)
	ΥΦΙΣΤΑΜΕΝΕΣ ΟΔΟΙ
	ΑΓΩΓΟΣ ΔΥΗΠ

ΔΗΜΟΣΙΑ ΕΠΙΧΕΙΡΗΣΗ ΗΛΕΚΤΡΙΣΜΟΥ Α.Ε.
ΓΕΝΙΚΗ ΔΙΕΥΘΥΝΣΗ ΛΙΓΝΙΤΙΚΗΣ ΠΑΡΑΓΩΓΗΣ
ΔΙΕΥΘΥΝΣΗ ΛΕΙΤΟΥΡΓΙΩΝ ΥΠΟΣΤΗΡΙΞΗΣ ΛΙΓΝΙΤΙΚΗΣ ΠΑΡΑΓΩΓΗΣ

ΤΙΤΛΟΣ ΣΥΜΒΑΣΗΣ

Εκπόνηση συμπληρωματικών μελετών για την κατασκευή της Σιδηροδρομικής Γραμμής Πτολεμαΐδας - Κοζάνης από την Χ.Θ. 30+560,00 μέχρι την Χ.Θ. 46+880,06

ΤΙΤΛΟΣ ΜΕΛΕΤΗΣ	ΜΕΛΕΤΗ ΣΗΜΑΝΣΗΣ - ΑΣΦΑΛΙΣΗΣ ΟΔΙΚΩΝ ΕΡΓΩΝ
ΣΤΑΔΙΟ ΜΕΛΕΤΗΣ	ΟΡΙΣΤΙΚΗ ΜΕΛΕΤΗ
ΤΙΤΛΟΣ ΣΧΕΔΙΟΥ / ΤΕΥΧΟΥΣ	ΟΡΙΖΟΝΤΙΟΓΡΑΦΙΑ (Ζ.Γ. Χ.Θ.35+280.00 - Χ.Θ.34+500.00)

ΗΜΕΡΟΜΗΝΙΑ	ΚΛΙΜΑΚΑ	ΑΡΙΘΜΟΣ ΦΥΛΛΟΥ / ΤΕΥΧΟΥΣ
ΟΚΤΩΒΡΙΟΣ 2022	1:500	01

Η ΜΕΛΕΤΗ ΑΝΑΤΕΘΗΚΕ ΜΕ ΤΗΝ ΥΠ' ΑΡΙΘΜ. ΔΥΛΥΛΠ-5229203 /18-04-2022 ΣΥΜΒΑΣΗ ΤΗΣ ΔΕΗ Α.Ε.

ΕΚΠΟΝΗΣΗ ΜΕΛΕΤΗΣ

AECOM LTD

ΣΤΟΙΧΕΙΑ ΕΠΙΚΟΙΝΩΝΙΑΣ
Περισσίνος 47-49, ΤΚ 11526, Αθήνα
Τ: 210 6327800,Σ: F: 2106327209
E: yorgo.karavias@aecom.com

ΕΕΚΡΙΣΗ ΥΠΗΡΕΣΙΑΣ

	ΟΝΟΜΑΤΕΠΩΝΥΜΟ	ΥΠΟΓΡΑΦΗ	ΗΜΕΡΟΜΗΝΙΑ		ΟΝΟΜΑΤΕΠΩΝΥΜΟ	ΥΠΟΓΡΑΦΗ
ΣΥΝΤΑΞΗ	Ν. ΣΤΑΜΑΤΟΠΟΥΛΟΥ		ΟΚΤΩΒΡΙΟΣ 2022	Ο.ΕΠΙΒΛΕΠΩΝ	Κ. ΣΤΑΥΡΟΠΟΥΛΟΣ	
ΕΛΕΓΧΟΣ	Π. ΚΑΡΑΒΙΑΣ/Ι.ΑΝ		ΟΚΤΩΒΡΙΟΣ 2022	Ο.ΠΡΟΪΣΤΑΜΕΝΟΣ ΕΥ		
ΕΓΚΡΙΣΗ	Ε.ΠΟΛΥΚΑΡΠΟΥ-ΓΟΥΝΑΡΗ		ΟΚΤΩΒΡΙΟΣ 2022	Ο.ΔΙΕΥΘΥΝΤΗΣ		

ΑΝΑΔΟΧΟΣ	ΠΑΡΑΤΗΡΗΣΕΙΣ
AECOM	

ΕΚΠΡΟΣΩΠΟΣ: ΠΑΝ.ΚΑΡΑΓΙΑΝΝΗ

ΑΑ	ΗΜΕΡΟΜΗΝΙΑ	ΑΝΑΘΕΩΡΗΣΕΙΣ / ΑΙΤΙΑ ΑΝΑΘΕΩΡΗΣΗΣ
A		
B		
Γ		

ΚΩΔΙΚΟΣ ΑΡΧΕΙΟΥ/ΦΑΚΕΛΟΥ						
DEI S229203	DRW	MS	FD	HO	01	REV0

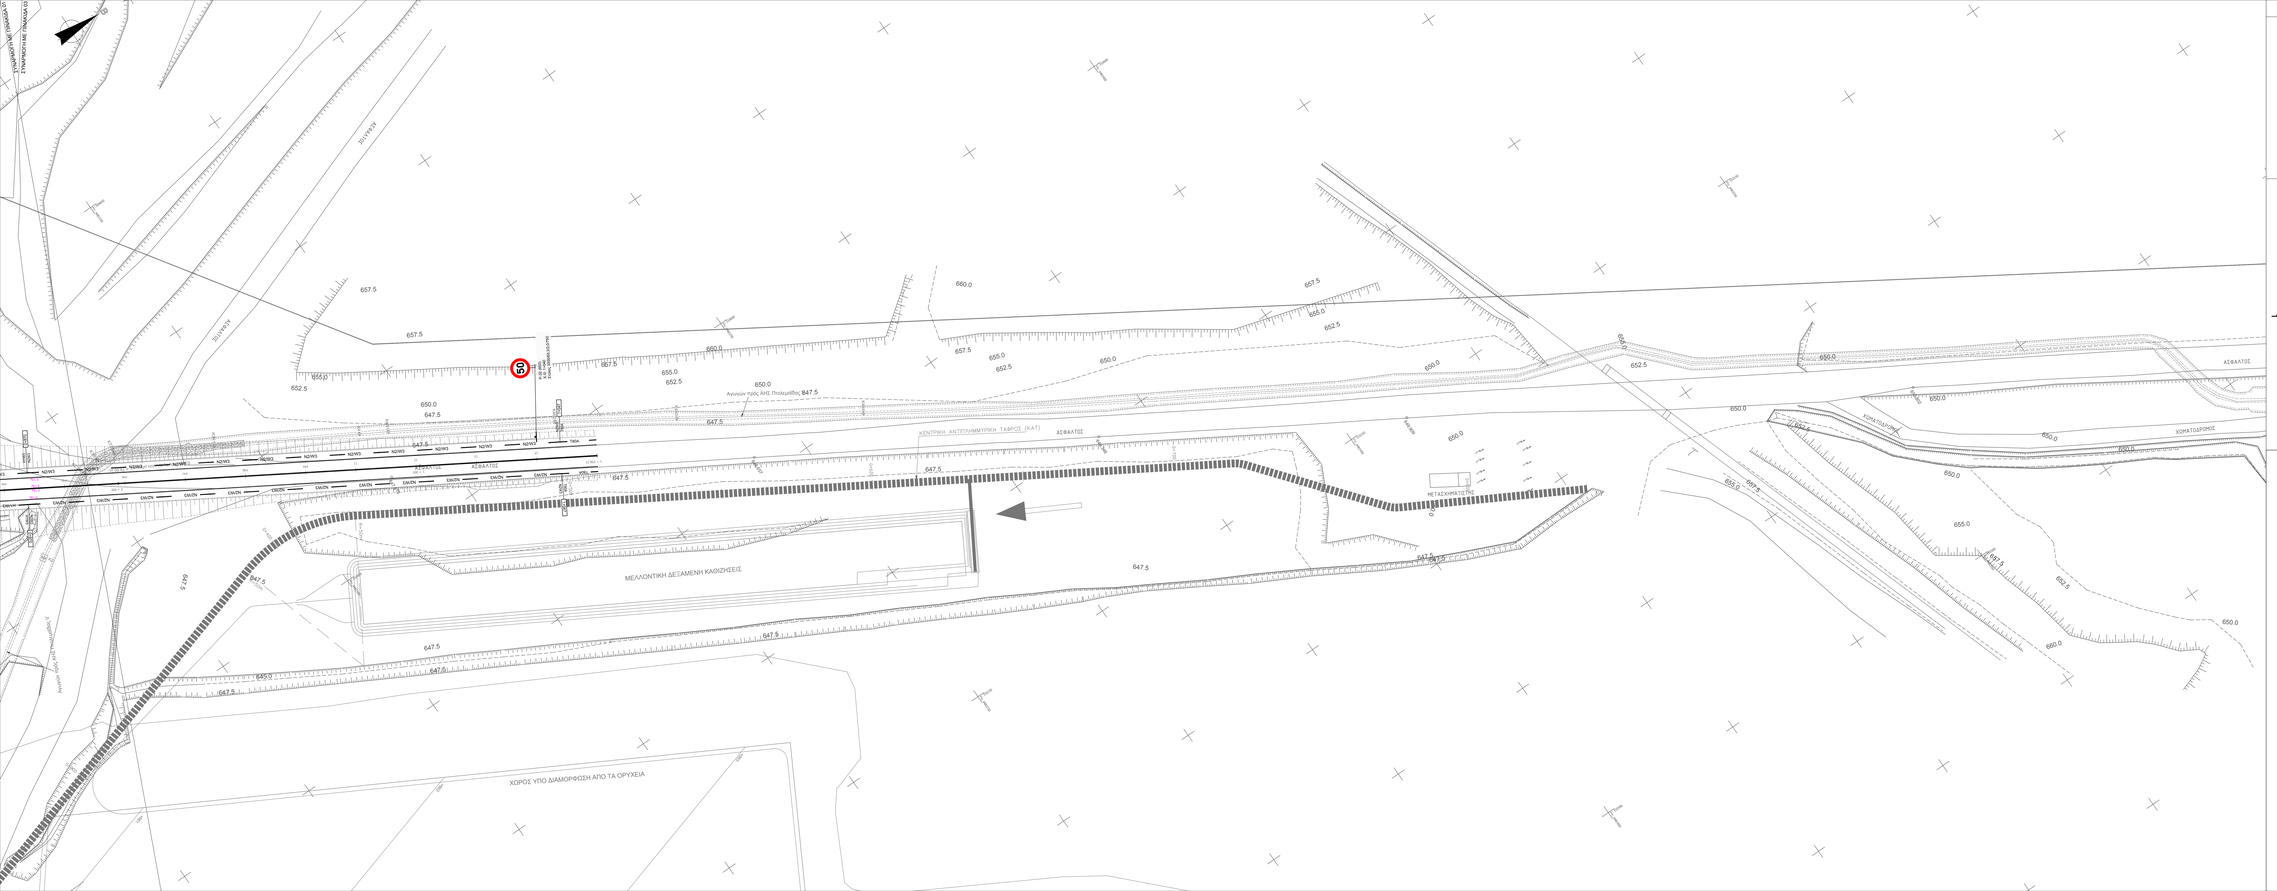
ΚΕΝΤΡΙΚΗ ΑΝΤΙΠΛΗΜΜΥΡΙΚΗ ΤΑΦΡΟΣ (ΚΑΤ)
ΑΣΦΑΛΤΟΣ
ΜΕΛΛΟΝΤΙΚΗ ΔΕΞΑΜΕΝΗ ΚΑΘΙΖΗΣΕΙΣ
ΧΩΡΟΣ ΥΠΟ ΔΙΑΜΟΡΦΩΣΗ ΑΠΟ ΤΑ ΟΡΥΧΕΙΑ
ΜΕΤΑΣΧΗΜΑΤΙΣΤΗΣ
ΧΩΜΑΤΟΔΡΟΜΟΣ
ΑΝΥΨΩΣΗ ΠΟΡΟΣ ΑΗΣ Προμαχεώνας
ΑΝΥΨΩΣΗ ΠΟΡΟΣ ΑΗΣ Ποταμιάδας
ΠΑΡΑΚΑΜΨΗ ΑΝΥΨΩΣΗΣ

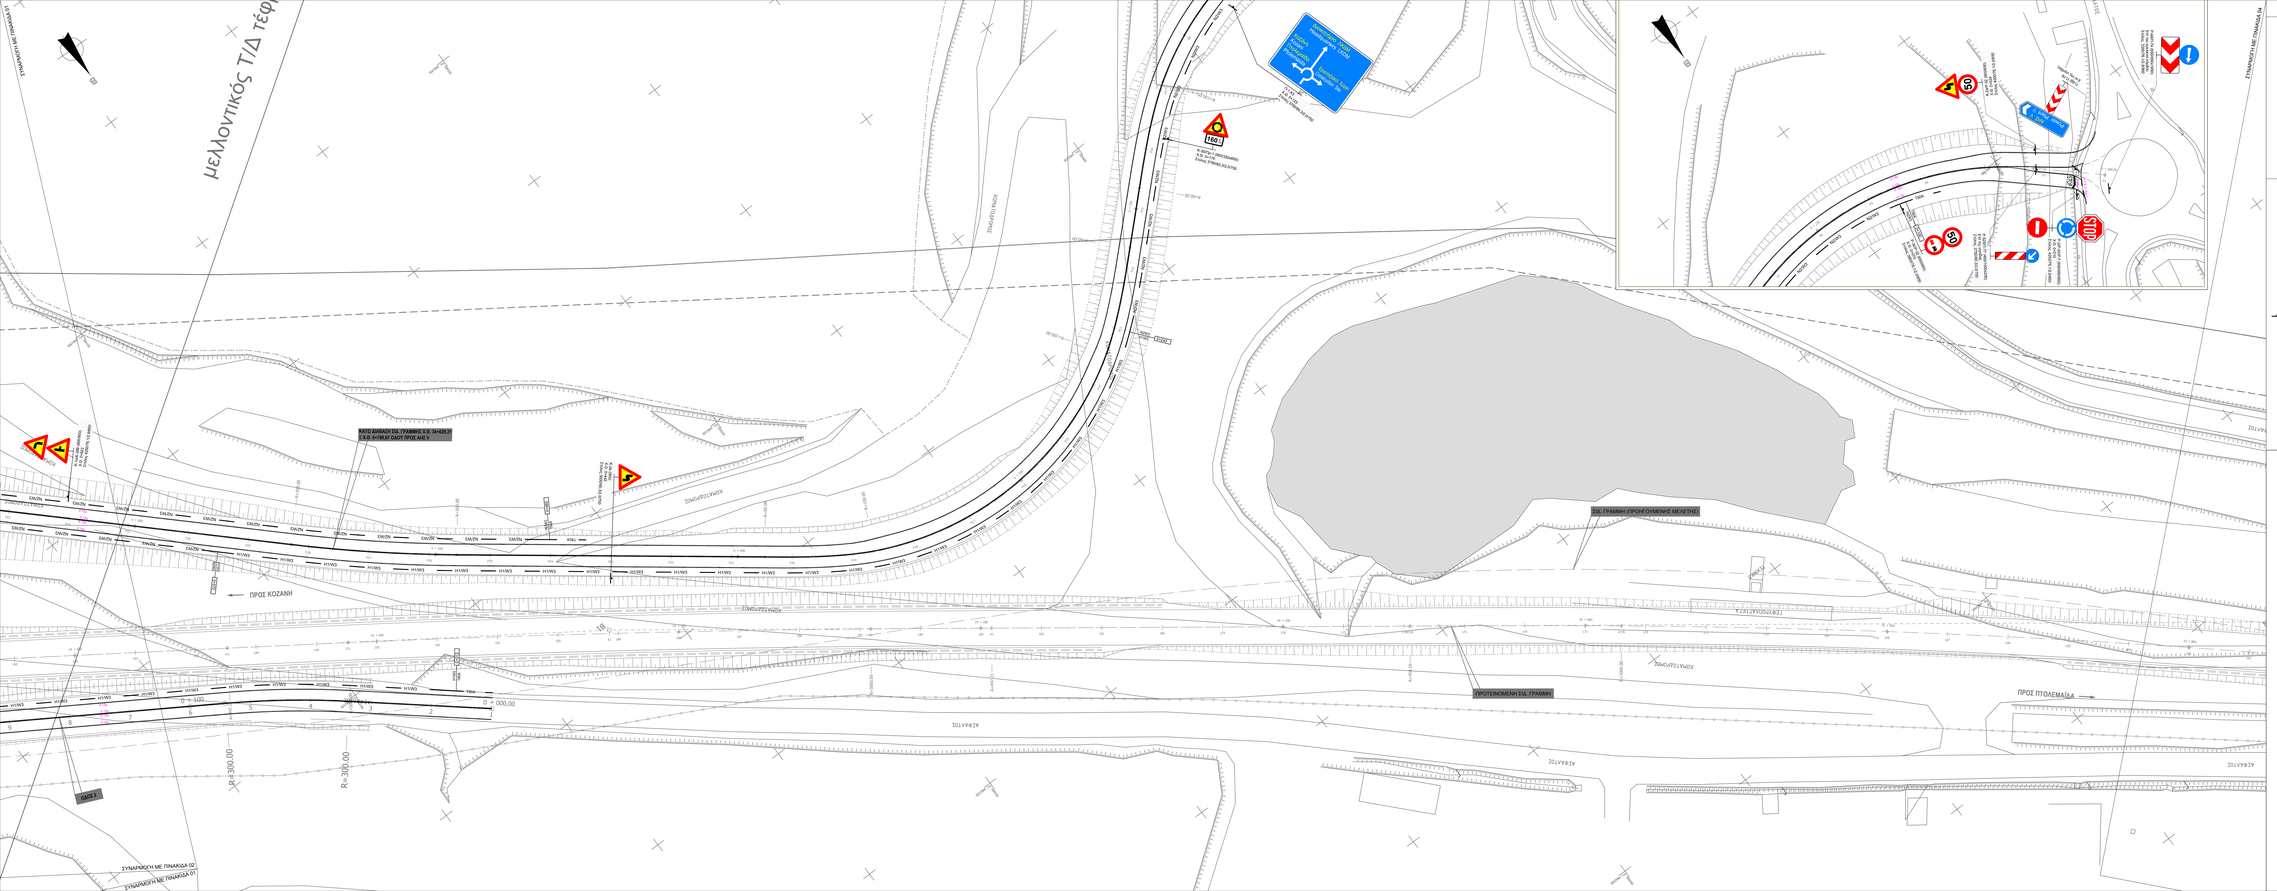

ΔΙΑΤΑΞΗ ΠΙΝΑΚΙΔΩΝ

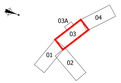

ΥΠΟΜΝΗΜΑ ΣΗΜΑΝΣΗΣ - ΑΣΦΑΛΙΣΗΣ

τάξης & εδάφους	ΔΙΑΓΡΑΜΜΙΣΕΙΣ ΟΔΟΣΤΡΩΜΑΤΟΣ
N2/W3	ΜΕΤΑΛΛΙΚΟ ΣΤΗΘΑΙΟ ΑΣΦΑΛΕΙΑΣ N2/W3
H1/W3	ΜΕΤΑΛΛΙΚΟ ΣΤΗΘΑΙΟ ΑΣΦΑΛΕΙΑΣ H1/W3
H1/W4	ΜΕΤΑΛΛΙΚΟ ΣΤΗΘΑΙΟ ΑΣΦΑΛΕΙΑΣ ΤΕΧΝΙΚΩΝ ΕΡΓΩΝ H1/W4
	ΚΙΓΚΛΙΔΩΜΑ
50	ΚΩΔΙΚΟΣ ΠΙΝΑΚΙΔΑΣ (ΜΗΚΟΣ ΠΛΕΥΡΑΣ ή ΔΙΑΜΕΤΡΟΣ) ΧΙΛΟΜΕΤΡΙΚΗ ΘΕΣΗ ΣΤΥΛΟΣ: ΜΗΚΟΣ/ ΔΙΑΜΕΤΡΟΣ/ ΠΑΧΟΣ/ ΒΑΘΟΣ ΘΕΜΕΛΙΟΥ
	ΕΠΙΧΩΜΑ
	ΟΡΥΓΜΑ
	ΤΕΧΝΙΚΑ (ΤΕΧΗΡΕΣ, ΑΝΩ ΚΑΙ ΚΑΤΩ ΔΙΑΒΑΣΕΙΣ)
	ΥΦΙΣΤΑΜΕΝΕΣ ΟΔΟΙ
	ΑΓΩΓΟΣ ΔΥΗΠ

ΔΗΜΟΣΙΑ ΕΠΙΧΕΙΡΗΣΗ ΗΛΕΚΤΡΙΣΜΟΥ Α.Ε.

ΓΕΝΙΚΗ ΔΙΕΥΘΥΝΣΗ ΛΙΓΝΙΤΙΚΗΣ ΠΑΡΑΓΩΓΗΣ

ΔΙΕΥΘΥΝΣΗ ΛΕΙΤΟΥΡΓΙΩΝ ΥΠΟΣΤΗΡΙΞΗΣ ΛΙΓΝΙΤΙΚΗΣ ΠΑΡΑΓΩΓΗΣ

ΤΙΤΛΟΣ ΣΥΜΒΑΣΗΣ

Εκπόνηση συμπληρωματικών μελετών για την κατασκευή της Σιδηροδρομικής Γραμμής Πτολεμαΐδας - Κοζάνης από την Χ.Θ. 30+560,00 μέχρι την Χ.Θ. 46+880,06

ΤΙΤΛΟΣ ΜΕΛΕΤΗΣ	ΜΕΛΕΤΗ ΣΗΜΑΝΣΗΣ - ΑΣΦΑΛΙΣΗΣ ΟΔΙΚΩΝ ΕΡΓΩΝ
ΣΤΑΔΙΟ ΜΕΛΕΤΗΣ	ΟΡΙΣΤΙΚΗ ΜΕΛΕΤΗ
ΤΙΤΛΟΣ ΣΧΕΔΙΟΥ / ΤΕΥΧΟΥΣ	ΟΡΙΖΟΝΤΟΓΡΑΦΙΑ (Σ.Γ. Χ.Θ.34+500.00 - Χ.Θ.33+800.00)

ΗΜΕΡΟΜΗΝΙΑ	ΚΛΙΜΑΚΑ	ΑΡΙΘΜΟΣ ΦΥΛΛΟΥ / ΤΕΥΧΟΥΣ
ΟΚΤΩΒΡΙΟΣ 2022	1:500	03

Η ΜΕΛΕΤΗ ΑΝΑΤΕΘΗΚΕ ΜΕ ΤΗΝ ΥΠ' ΑΡΙΘΜ. ΔΑΥΛΥΛ-5229203 /18-04-2022 ΣΥΜΒΑΣΗ ΤΗΣ ΔΕΗ Α.Ε.

ΕΚΠΟΝΗΣΗ ΜΕΛΕΤΗΣ

AECOM LTD

ΣΤΟΙΧΕΙΑ ΕΠΙΚΟΙΝΩΝΙΑΣ
Περισσίνος 47-49, 154 51Β, Νέο Ψυχικό
T: (+30) 6937866-2, F: (+30)6112004
E: yiorgo.karavasilis@aecom.com

ΕΚΚΡΙΣΗ ΥΠΗΡΕΣΙΑΣ

	ΟΝΟΜΑΤΕΠΩΝΥΜΟ	ΥΠΟΓΡΑΦΗ	ΗΜΕΡΟΜΗΝΙΑ		ΟΝΟΜΑΤΕΠΩΝΥΜΟ	ΥΠΟΓΡΑΦΗ
ΣΥΝΤΑΞΗ	Κ. ΣΤΑΜΑΤΟΠΟΥΛΟΣ		ΟΚΤΩΒΡΙΟΣ 2022	Ο.ΕΠΙΒΛΕΠΩΝ	Κ. ΣΤΑΜΑΤΟΠΟΥΛΟΣ	
ΕΛΕΓΧΟΣ	Π. ΚΑΡΑΒΑΣΙΛΗΣ		ΟΚΤΩΒΡΙΟΣ 2022	Ο.ΠΡΟΪΣΤΑΜΕΝΟΣ ΕΥ		
ΕΓΚΡΙΣΗ	ΣΤΕΛΙΑΝΟΣ ΚΑΦΕΤΖΗΣ		ΟΚΤΩΒΡΙΟΣ 2022	Ο.ΔΙΕΥΘΥΝΤΗΣ		

ΑΝΑΔΟΧΟΣ

AECOM

ΠΑΡΑΤΗΡΗΣΕΙΣ

ΕΚΠΟΡΟΣΕΙΣ: ΠΑΝ.ΚΑΡΑΓΙΑΝΝΗ

ΑΝΑΘΕΩΡΗΣΕΙΣ

ΑΑ	ΗΜΕΡΟΜΗΝΙΑ	ΑΙΤΙΑ ΑΝΑΘΕΩΡΗΣΗΣ
1		
2		
3		

ΚΩΔΙΚΟΣ ΦΑΚΕΛΟΥ ΑΡΧΕΙΟΥ	DEI S229203	DRW	MS	FD	HO	03	REV0

ΔΗΜΟΣΙΑ ΕΠΙΧΕΙΡΗΣΗ ΗΛΕΚΤΡΙΣΜΟΥ Α.Ε.

ΓΕΝΙΚΗ ΔΙΕΥΘΥΝΣΗ ΛΙΓΝΙΤΙΚΗΣ ΠΑΡΑΓΩΓΗΣ

ΔΙΕΥΘΥΝΣΗ ΛΕΙΤΟΥΡΓΙΩΝ ΥΠΟΣΤΗΡΙΞΗΣ ΛΙΓΝΙΤΙΚΗΣ ΠΑΡΑΓΩΓΗΣ

ΤΙΤΛΟΣ ΣΥΜΒΑΣΗΣ

Εκπόνηση συμπληρωματικών μελετών για την κατασκευή της Σιδηροδρομικής Γραμμής Πτολεμαΐδας - Κοζάνης από την Χ.Θ. 30+560,00 μέχρι την Χ.Θ. 46+880,06

ΤΙΤΛΟΣ ΜΕΛΕΤΗΣ

ΜΕΛΕΤΗ ΣΗΜΑΝΣΗΣ - ΑΣΦΑΛΙΣΗΣ ΟΔΙΚΩΝ ΕΡΓΩΝ

ΣΤΑΔΙΟ ΜΕΛΕΤΗΣ

ΟΡΙΣΤΙΚΗ ΜΕΛΕΤΗ

ΤΙΤΛΟΣ ΣΧΕΔΙΟΥ / ΤΕΥΧΟΥΣ

ΤΥΠΙΚΕΣ ΔΙΑΤΟΜΕΣ ΟΔΙΚΟΥ ΕΡΓΟΥ

ΗΜΕΡΟΜΗΝΙΑ	*ΚΛΙΜΑΚΑ*	*ΑΡΙΘΜΟΣ ΦΥΛΛΟΥ / ΤΕΥΧΟΥΣ*
ΟΚΤΟΒΡΙΟΣ 2022	1:50	001

Η ΜΕΛΕΤΗ ΑΝΑΤΕΘΗΚΕ ΜΕ ΤΗΝ ΥΠ' ΑΡΙΘΜ. ΔΑΥΛΠ-5229203 /18-04-2022 ΣΥΜΒΑΣΗ ΤΗΣ ΔΕΗ Α.Ε.

ΕΚΠΟΝΗΣΗ ΜΕΛΕΤΗΣ

AECOM LTD

ΣΤΟΙΧΕΙΑ ΕΠΙΚΟΙΝΩΝΙΑΣ
Περισσόνης 47-49 , ΤΚ 11854, Αθήνα
Τ: 210 9227080-2, F: 210921335 4
E: peggy.karantzali@aecom.com

ΕΓΚΡΙΣΗ ΥΠΗΡΕΣΙΑΣ

	ΟΝΟΜΑΤΕΠΩΝΥΜΟ	*ΥΠΟΓΡΑΦΗ*	*ΗΜΕΡΟΜΗΝΙΑ*		*ΗΜΕΡ/ΝΙΑ*	*ΟΝΟΜΑΤΕΠΩΝΥΜΟ*	*ΥΠΟΓΡΑΦΗ*
ΣΥΝΤΑΞΗ	Μ. ΣΤΑΜΑΤΟΠΟΥΛΟΥ		ΟΚΤΟΒΡΙΟΣ 2022	*Ο ΕΠΙΒΛΕΠΩΝ*		Κ. ΣΤΑΥΡΟΠΟΥΛΟΣ	
ΕΛΕΓΧΟΣ	Π. ΚΑΡΑΝΤΖΑΛΗ		ΟΚΤΟΒΡΙΟΣ 2022	*Ο ΠΡΟΪΣΤΑΜΕΝΟΣ ΔΥ*			
ΕΓΚΡΙΣΗ	ΣΤΕΛΛΑ ΣΜΕΡΟΥ-FOX		ΟΚΤΟΒΡΙΟΣ 2022	*Ο ΔΙΕΥΘΥΝΤΗΣ*			

ΑΝΑΔΟΧΟΣ

AECOM

ΕΚΤΡΟΣΩΠΟΣ: ΠΑΝ.ΚΑΡΑΝΤΖΑΛΗ

ΠΑΡΑΤΗΡΗΣΕΙΣ

ΑΝΑΘΕΩΡΗΣΕΙΣ

Α/Α	*ΗΜΕΡΟΜΗΝΙΑ*	*ΑΙΤΙΑ ΑΝΑΘΕΩΡΗΣΗΣ*
Α		
Β		
Γ		

ΚΩΔΙΚΟΣ ΨΗΦΙΑΚΟΥ ΑΡΧΕΙΟΥ	DEI 5229203	DRW	MS	FD	TC	001	REV0

ΔΙΑΤΟΜΗ "γ2"

ΟΠΟΥ W ΕΙΝΑΙ ΤΟ ΛΕΙΤΟΥΡΓΙΚΟ ΠΛΑΤΟΣ ΤΩΝ ΣΤΗΘΑΙΩΝ ΑΣΦΑΛΕΙΑΣ.

α. ΣΕ ΕΠΙΧΩΜΑ

β. ΣΕ ΟΡΥΓΜΑ

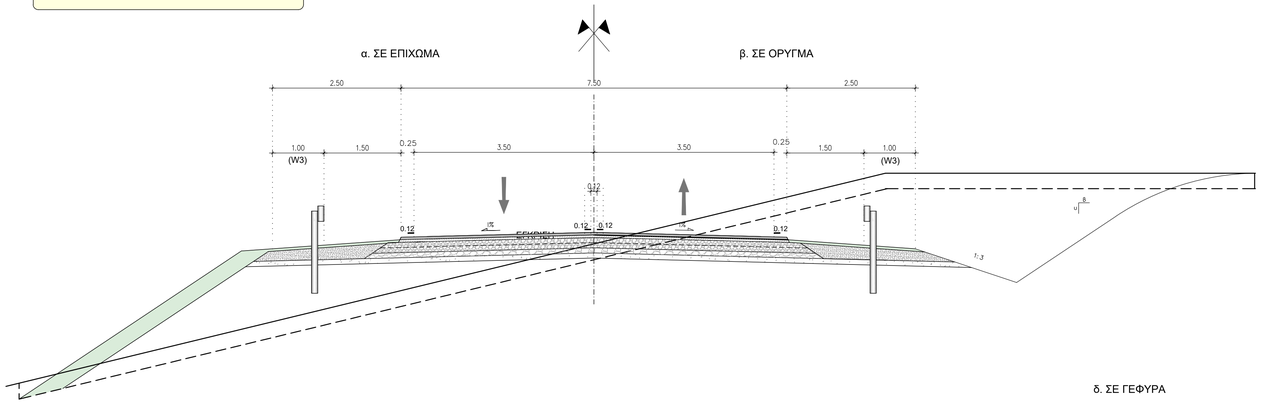

γ. ΣΕ ΚΑΤΩ ΔΙΑΒΑΣΗ

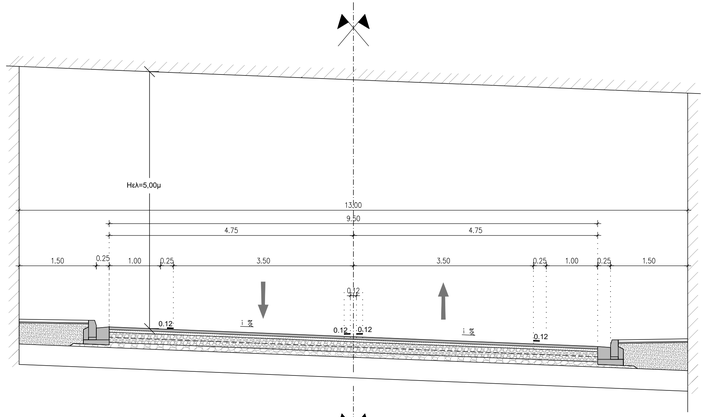

δ. ΣΕ ΓΕΦΥΡΑ

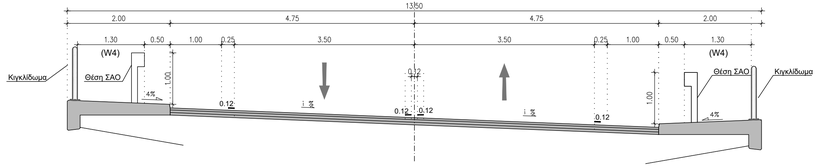

ΔΗΜΟΣΙΑ ΕΠΙΧΕΙΡΗΣΗ ΗΛΕΚΤΡΙΣΜΟΥ Α.Ε.

ΓΕΝΙΚΗ ΔΙΕΥΘΥΝΣΗ ΛΙΓΝΙΤΙΚΗΣ ΠΑΡΑΓΩΓΗΣ

ΔΙΕΥΘΥΝΣΗ ΛΕΙΤΟΥΡΓΙΩΝ ΥΠΟΣΤΗΡΙΞΗΣ ΛΙΓΝΙΤΙΚΗΣ ΠΑΡΑΓΩΓΗΣ

ΤΙΤΛΟΣ ΣΥΜΒΑΣΗΣ

Εκπόνηση συμπληρωματικών μελετών για την κατασκευή της Σιδηροδρομικής Γραμμής Πτολεμαΐδας - Κοζάνης από την Χ.Θ. 30+560,00 μέχρι την Χ.Θ. 46+880,06

ΤΙΤΛΟΣ ΜΕΛΕΤΗΣ

ΜΕΛΕΤΗ ΣΗΜΑΝΣΗΣ - ΑΣΦΑΛΙΣΗΣ ΟΔΙΚΩΝ ΕΡΓΩΝ

ΣΤΑΔΙΟ ΜΕΛΕΤΗΣ

ΟΡΙΣΤΙΚΗ ΜΕΛΕΤΗ

ΤΙΤΛΟΣ ΣΧΕΔΙΟΥ / ΤΕΥΧΟΥΣ

ΔΙΑΣΤΑΣΙΟΛΟΓΗΣΗ ΠΙΝΑΚΙΔΩΝ

ΗΜΕΡΟΜΗΝΙΑ	*ΚΛΙΜΑΚΑ*	*ΑΡΙΘΜΟΣ ΦΥΛΛΟΥ / ΤΕΥΧΟΥΣ*
ΟΚΤΟΒΡΙΟΣ 2022	1:20	D1

Η ΜΕΛΕΤΗ ΑΝΑΤΕΘΗΚΕ ΜΕ ΤΗΝ ΥΠ' ΑΡΙΘΜ. ΔΛΥΛΠ-5229203 /18-04-2022 ΣΥΜΒΑΣΗ ΤΗΣ ΔΕΗ Α.Ε.

ΕΚΠΟΝΗΣΗ ΜΕΛΕΤΗΣ

AECOM LTD

ΣΤΟΙΧΕΙΑ ΕΠΙΚΟΙΝΩΝΙΑΣ

Περικλέους 47-49 , ΤΚ 11854, Αθήνα
Τ: 210 9227080-2, F: 2109213354
E: peggy.karantzali@aecom.com

ΕΓΚΡΙΣΗ ΥΠΗΡΕΣΙΑΣ

	ΟΝΟΜΑΤΕΠΩΝΥΜΟ	*ΥΠΟΓΡΑΦΗ*	*ΗΜΕΡΟΜΗΝΙΑ*		*ΗΜΕΡ/ΝΙΑ*	*ΟΝΟΜΑΤΕΠΩΝΥΜΟ*	*ΥΠΟΓΡΑΦΗ*
ΣΥΝΤΑΞΗ	Μ. ΣΤΑΜΑΤΟΠΟΥΛΟΥ		ΟΚΤΟΒΡΙΟΣ 2022	*Ο ΕΠΙΒΛΕΠΩΝ*		Κ. ΣΤΑΥΡΟΠΟΥΛΟΣ	
ΕΛΕΓΧΟΣ	Π. ΚΑΡΑΝΤΖΑΛΗ		ΟΚΤΟΒΡΙΟΣ 2022	*Ο ΠΡΟΪΣΤΑΜΕΝΟΣ ΔΥ*			
ΕΓΚΡΙΣΗ	ΣΤΕΛΛΑ ΣΜΕΡΟΥ-FOX		ΟΚΤΟΒΡΙΟΣ 2022	*Ο ΔΙΕΥΘΥΝΤΗΣ*			

ΑΝΑΔΟΧΟΣ

AECOM

ΕΚΠΡΟΣΩΠΟΣ: ΠΑΝ.ΚΑΡΑΝΤΖΑΛΗ

ΠΑΡΑΤΗΡΗΣΕΙΣ

ΑΝΑΘΕΩΡΗΣΕΙΣ

Α/Α	*ΗΜΕΡΟΜΗΝΙΑ*	*ΑΙΤΙΑ ΑΝΑΘΕΩΡΗΣΗΣ*
Α		
Β		
Γ		

ΚΩΔΙΚΟΣ ΨΗΦΙΑΚΟΥ ΑΡΧΕΙΟΥ	DEI 5229203	DRW	MS	FD	TC	D1	REV0

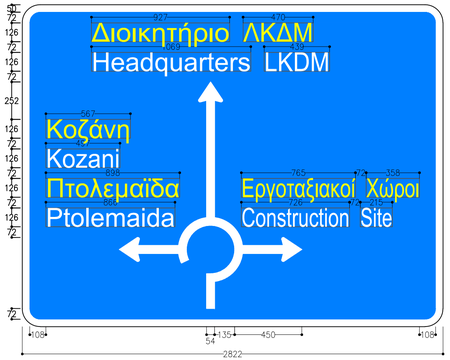

ΤΥΠΟΣ ΠΙΝΑΚΙΔΑΣ: Π-1.Κ3
ΘΕΣΗ ΠΙΝΑΚΙΔΑΣ: Χ.Θ.0+123 Οδός προς Νέες Εγκαταστάσεις ΑΗΣ V
ΕΙΔΟΣ ΠΙΝΑΚΙΔΑΣ: ΠΛΕΥΡΙΚΗ
ΤΥΠΟΣ ΑΝΤΑΝΑΚΛΑΣΤΙΚΟΤΗΤΑΣ ΜΕΜΒΡΑΝΗΣ: II
ΤΥΠΟΣ ΑΝΤΑΝΑΚΛΑΣΤΙΚΟΤΗΤΑΣ ΓΡΑΜΜΑΤΩΝ: III
ΥΨΟΣ ΓΡΑΜΜΑΤΩΝ: 126mm
ΤΥΠΟΣ ΓΡΑΦΗΣ: ΚΑΝΟΝΙΚΗ/ ΣΤΕΝΗ
ΔΙΑΣΤΑΣΕΙΣ ΠΙΝΑΚΙΔΑΣ: 2822mm x 2161mm
ΕΜΒΑΔΟ: 6,09m²

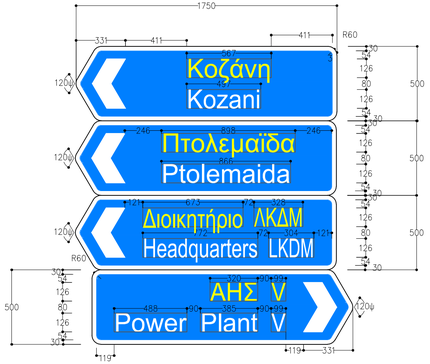

ΤΥΠΟΣ ΠΙΝΑΚΙΔΑΣ: Π-8β
ΘΕΣΗ ΠΙΝΑΚΙΔΑΣ: Χ.Θ.0+726 Οδός προς Νέες Εγκαταστάσεις ΑΗΣ V
ΕΙΔΟΣ ΠΙΝΑΚΙΔΑΣ: ΠΛΕΥΡΙΚΗ
ΤΥΠΟΣ ΑΝΤΑΝΑΚΛΑΣΤΙΚΟΤΗΤΑΣ ΜΕΜΒΡΑΝΗΣ: II
ΤΥΠΟΣ ΑΝΤΑΝΑΚΛΑΣΤΙΚΟΤΗΤΑΣ ΓΡΑΜΜΑΤΩΝ: III
ΥΨΟΣ ΓΡΑΜΜΑΤΩΝ: 126mm
ΤΥΠΟΣ ΓΡΑΦΗΣ: ΚΑΝΟΝΙΚΗ
ΔΙΑΣΤΑΣΕΙΣ ΠΙΝΑΚΙΔΑΣ: 4x (1750mm x 500mm)
ΕΜΒΑΔΟ: 4 x 0,84m²

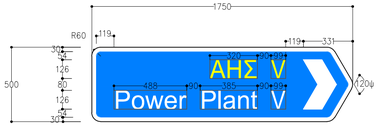

ΤΥΠΟΣ ΠΙΝΑΚΙΔΑΣ: Π-8β
ΘΕΣΗ ΠΙΝΑΚΙΔΑΣ: Νησίδα Κυκλικού Κόμβου
ΕΙΔΟΣ ΠΙΝΑΚΙΔΑΣ: ΠΛΕΥΡΙΚΗ
ΤΥΠΟΣ ΑΝΤΑΝΑΚΛΑΣΤΙΚΟΤΗΤΑΣ ΜΕΜΒΡΑΝΗΣ: II
ΤΥΠΟΣ ΑΝΤΑΝΑΚΛΑΣΤΙΚΟΤΗΤΑΣ ΓΡΑΜΜΑΤΩΝ: III
ΥΨΟΣ ΓΡΑΜΜΑΤΩΝ: 126mm
ΤΥΠΟΣ ΓΡΑΦΗΣ: ΚΑΝΟΝΙΚΗ
ΔΙΑΣΤΑΣΕΙΣ ΠΙΝΑΚΙΔΑΣ: 1750mm x 500mm
ΕΜΒΑΔΟ: 0,84m²

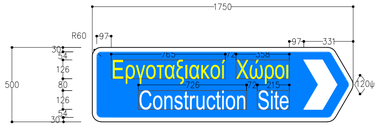

ΤΥΠΟΣ ΠΙΝΑΚΙΔΑΣ: Π-8β
ΘΕΣΗ ΠΙΝΑΚΙΔΑΣ: Χ.Θ.0+700 Οδός προς Νέες Εγκαταστάσεις ΑΗΣ V
ΕΙΔΟΣ ΠΙΝΑΚΙΔΑΣ: ΠΛΕΥΡΙΚΗ
ΤΥΠΟΣ ΑΝΤΑΝΑΚΛΑΣΤΙΚΟΤΗΤΑΣ ΜΕΜΒΡΑΝΗΣ: II
ΤΥΠΟΣ ΑΝΤΑΝΑΚΛΑΣΤΙΚΟΤΗΤΑΣ ΓΡΑΜΜΑΤΩΝ: III
ΥΨΟΣ ΓΡΑΜΜΑΤΩΝ: 126mm
ΤΥΠΟΣ ΓΡΑΦΗΣ: ΚΑΝΟΝΙΚΗ
ΔΙΑΣΤΑΣΕΙΣ ΠΙΝΑΚΙΔΑΣ: 1750mm x 500mm
ΕΜΒΑΔΟ: 0,84m²

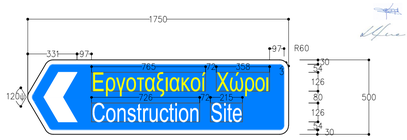

ΤΥΠΟΣ ΠΙΝΑΚΙΔΑΣ: Π-8β
ΘΕΣΗ ΠΙΝΑΚΙΔΑΣ: Χ.Θ.0+738 Οδός προς Νέες Εγκαταστάσεις ΑΗΣ V
ΕΙΔΟΣ ΠΙΝΑΚΙΔΑΣ: ΠΛΕΥΡΙΚΗ
ΤΥΠΟΣ ΑΝΤΑΝΑΚΛΑΣΤΙΚΟΤΗΤΑΣ ΜΕΜΒΡΑΝΗΣ: II
ΤΥΠΟΣ ΑΝΤΑΝΑΚΛΑΣΤΙΚΟΤΗΤΑΣ ΓΡΑΜΜΑΤΩΝ: III
ΥΨΟΣ ΓΡΑΜΜΑΤΩΝ: 126mm
ΤΥΠΟΣ ΓΡΑΦΗΣ: ΚΑΝΟΝΙΚΗ
ΔΙΑΣΤΑΣΕΙΣ ΠΙΝΑΚΙΔΑΣ: 1750mm x 500mm
ΕΜΒΑΔΟ: 0,84m²