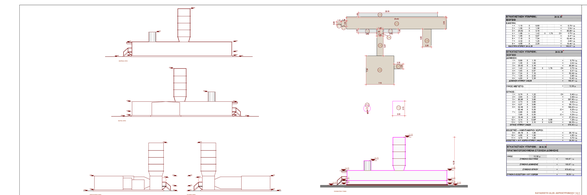

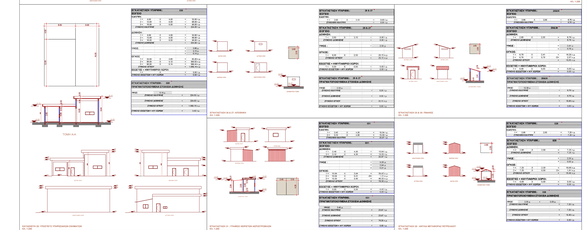

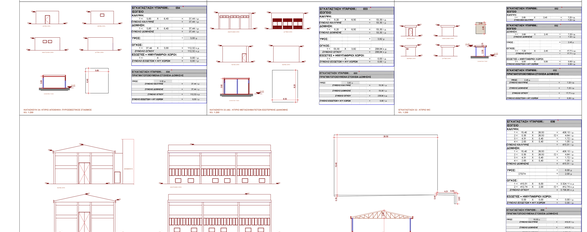

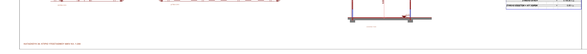

ΥΠΟΜΝΗΜΑ ΣΥΜΒΟΛΩΝ

Ενδεικτικό Υψόμετρο		Σιδερένια κατασκευή	Αναρριχόδρομος
Σημείο Πολυγωνομετρίας	NS	Μονώροφο Πλαισιοκατεσκευή	Μαυροδάτιασης
Κολόνα ΟΤΕ	271	Δώρεαν Πλαισιοκατεσκευή	Ξυρισταπόπεγμα
Κολόνα ΔΕΗ	14	Λαμαρινοκατεσκευή	Κάγκελο
Κολόνα Φωτεινή		Βεράντα - Υπόστεγο	Φυσικό Πρανές
Κολόνα Φωτεινή διπλή		Κάλυμμα φρεατίου	Πόδι Πρανούς
Κρουνός		Φρεάτιο ανοικτό	Ανάτραμμη
Πυροσβεστική φωλιά		Σχάρα	Σιδερένια σκάλα
Πυρβόλαξ		Πλακάς υδατοπερίλ υλικού	Τσιμεντένιε σκάλα
Δικτύς τηλεβόλαξ		Δεξαμενές	Κοιλιά δέλεκαης καλωδίων
Σιδερένια κολόνα		Υγκάμινος	Θέση μηχανήματος
Χώρος Στάθμευσης	P	Πυλώνας	Μετασχηματιστής

ΟΡΙΟ (0, 1...57,0) ΙΔΙΟΚΤΗΣΙΑΣ ΔΕΗ ΟΠΩΣ ΧΟΡΗΓΗΘΗΚΕ ΑΠΟ ΤΗΝ ΥΠΗΡΕΣΙΑ

ΟΡΙΟΓΡΑΜΜΗ ΑΓΙΑΛΙΟΥ (ΦΕΚ καθορισμού 184Δ/7-8-1971)

ΟΡΙΟΓΡΑΜΜΗ ΠΑΡΑΛΙΑΣ (ΦΕΚ καθορισμού 184Δ/7-8-1971)

ΟΡΙΟΓΡΑΜΜΗ ΧΕΡΣΑΙΑΣ ΖΩΝΗΣ ΛΙΜΕΝΑ (ΦΕΚ καθορισμού 151Δ/1973)

ΒΑΣΕΙ ΟΙΚ. ΑΔΕΙΑΣ ΜΕ ΑΑ ΠΡΑΞΗΣ 86867/9.22.11.2023 (ΑΝΑΘΕΩΡΗΣΗ ΤΗΣ 226931/21.04.2021)

ΚΑΤΑΣΚΕΥΕΣ ΠΡΟΣ ΚΑΤΕΔΑΦΙΣΗ (ΑΥΘΑΙΡΕΤΕΣ ΚΑΤΑΣΚΕΥΕΣ ΕΝΤΑΓΜΕΝΕΣ ΣΤΟΝ Ν.4178/2013 ΑΚΑ ΔΙΑΚΟΠΗΣ: 238781, 238782)

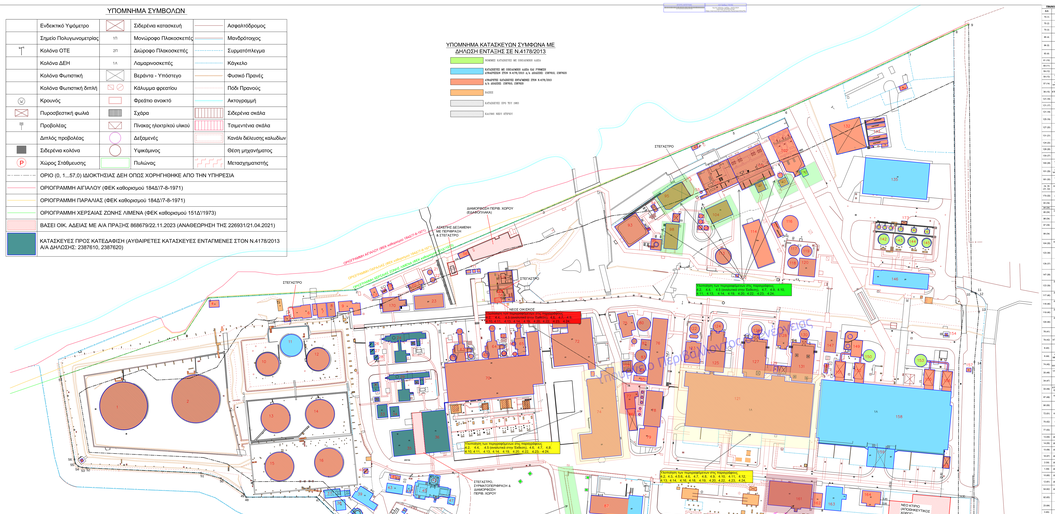
ΥΠΟΜΝΗΜΑ ΚΑΤΑΣΚΕΥΩΝ ΣΥΜΒΟΝΑ ΜΕ ΔΗΛΩΣΗ ΕΝΤΑΞΗΣ ΣΕ Ν.4178/2013
ΣΤΕΓΑΣΤΡΟ
ΣΤΕΓΑΣΤΡΟ
ΣΤΕΓΑΣΤΡΟ

ΕΡΓΟΔΟΤΗΣ :	ΔΕΗ Α.Ε./ΔΕΠΑΝ/ΑΗΣ ΛΙΝΟΠΕΡΑΜΑΤΩΝ
ΕΡΓΟ :	Επισκευές όψεων κτιρίου (Νο 121) Μηχανοστασίου των μονάδων Νο 4-5-6, υγρομονώσεις, επισκευές όψεων και χρωματισμοί κτιρίων (Νο 77, 74, 95, 98) Συνεργείων και εγκαταστάσεων ΣΚΥΒΑ & Αφαλάτωσης και λοιπές εργασίες, στον ΑΗΣ Λινοπεραμάτων
ΘΕΣΗ ΕΡΓΟΥ :	ΔΙΑΦΟΡΑ ΚΤΙΡΙΑ ΑΗΣ ΛΙΝΟΠΕΡΑΜΑΤΩΝ
ΜΕΛΕΤΗΤΗΣ :	ΔΕΠΑΝ/ΚΕΤΥ/ΤΟΜΕΑΣ ΕΡΓΩΝ
ΘΕΜΑ ΣΧΕΔΙΟΥ :	ΑΡ. ΣΧΕΔΙΟΥ
ΒΟΡΕΙΑ ΟΨΗ ΜΟΝΑΔΩΝ 4-5-6	121.02.1
ΚΛΙΜΑΚΑ :	1:100
ΧΡΟΝΟΣ ΜΕΛΕΤΗΣ :	ΦΕΒΡΟΥΑΡΙΟΣ 2025
ΣΦΡΑΓΙΔΑ:	ΥΠΟΓΡΑΦΗ

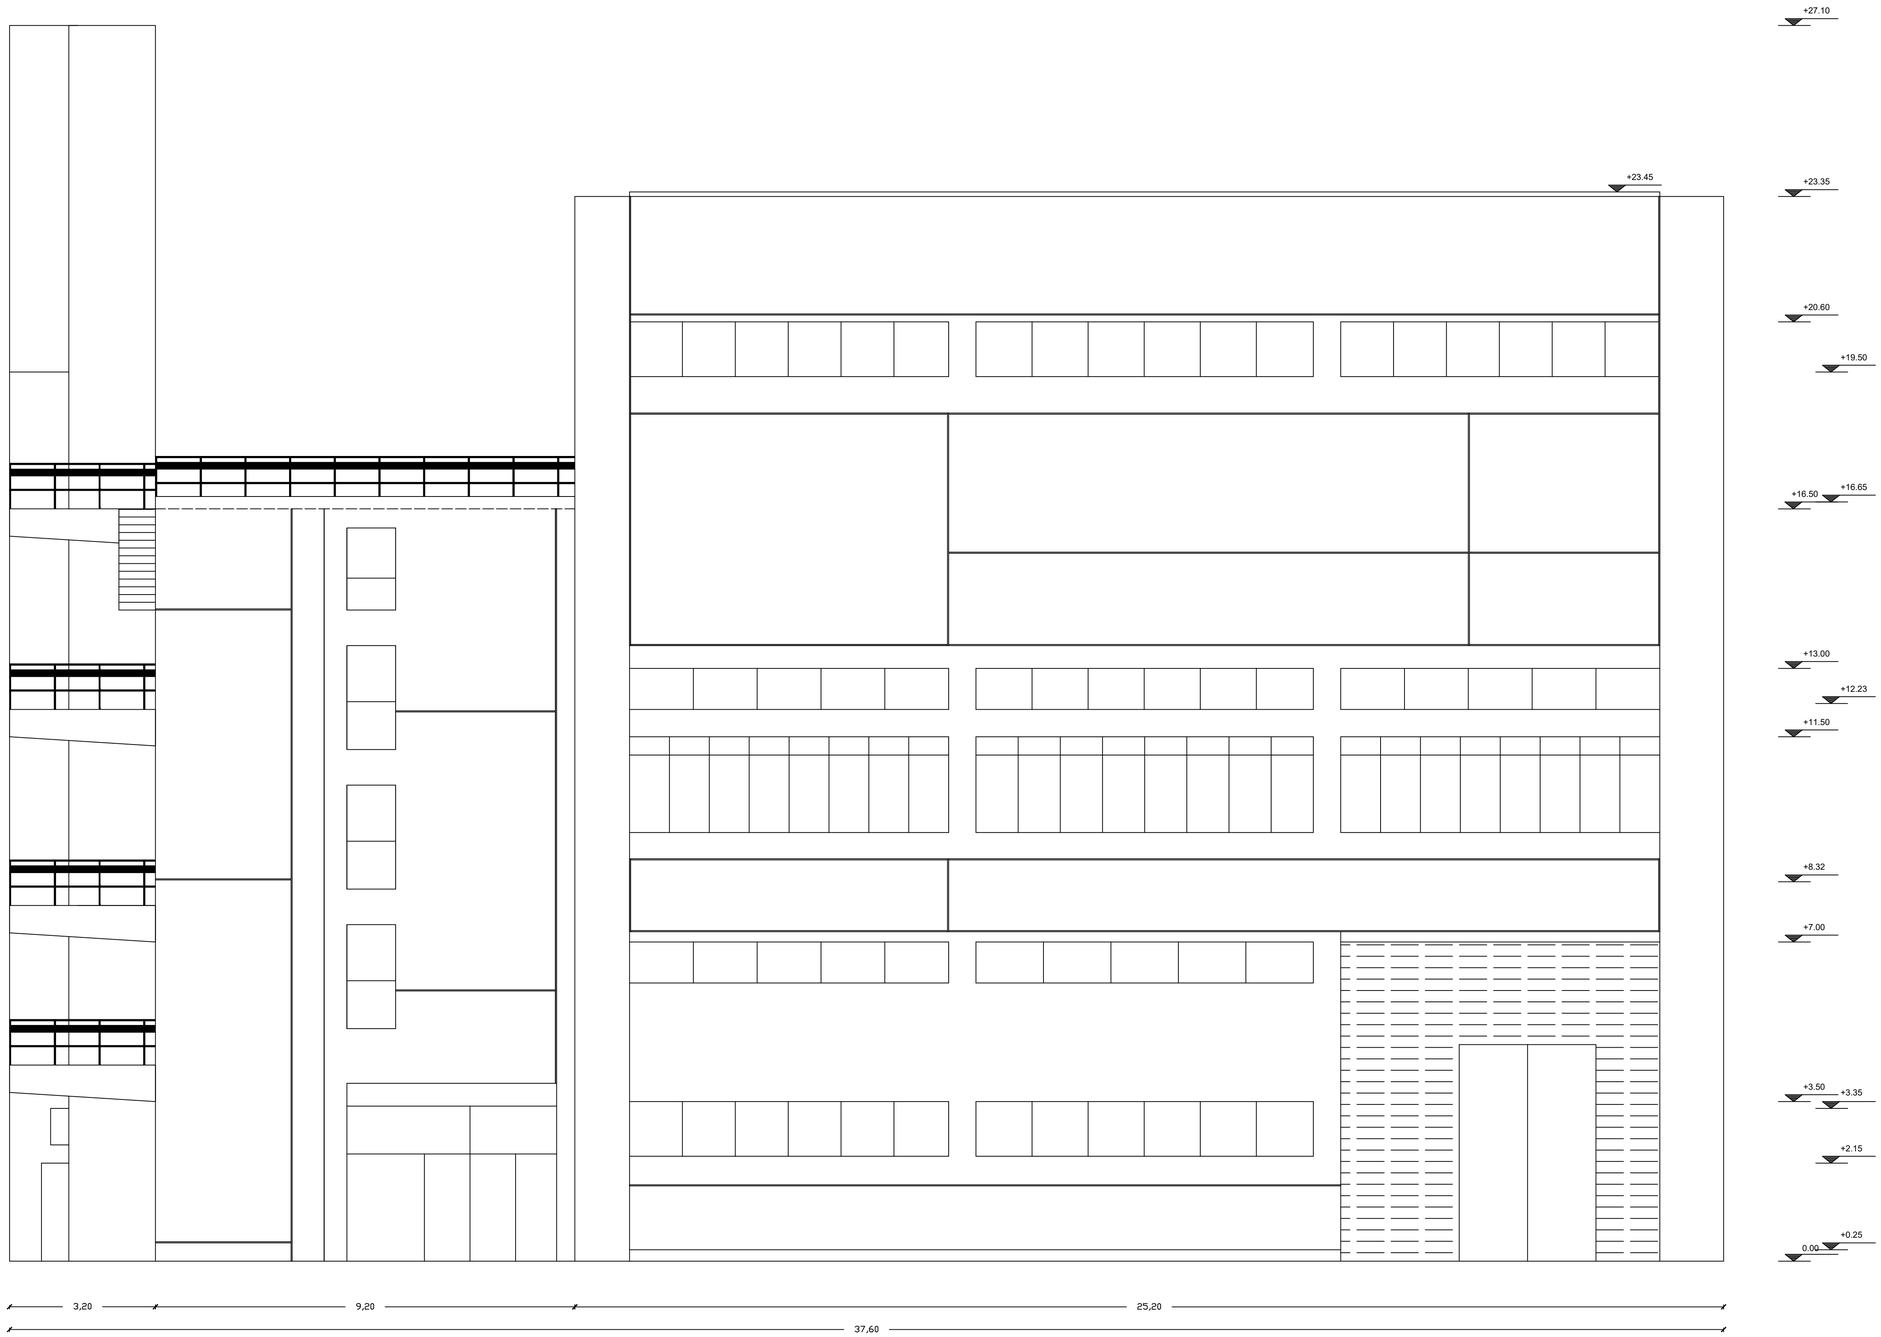

ΕΡΓΟΔΟΤΗΣ :	ΔΕΗ Α.Ε./ΔΕΠΑΝ/ΑΗΣ ΛΙΝΟΠΕΡΑΜΑΤΩΝ
ΕΡΓΟ :	Επισκευές όψεων κτιρίου (Νο 121) Μηχανοστασίου των μονάδων Νο 4-5-6, υγρομονώσεις, επισκευές όψεων και χρωματισμοί κτιρίων (Νο 77, 74, 95, 98) Συνεργείων και εγκαταστάσεων ΣΚΥΒΑ & Αφαλάτωσης και λοιπές εργασίες, στον ΑΗΣ Λινοπεραμάτων
ΘΕΣΗ ΕΡΓΟΥ :	ΔΙΑΦΟΡΑ ΚΤΙΡΙΑ ΑΗΣ ΛΙΝΟΠΕΡΑΜΑΤΩΝ
ΜΕΛΕΤΗΤΗΣ :	ΔΕΠΑΝ/ΚΕΤΥ/ΤΟΜΕΑΣ ΕΡΓΩΝ
ΘΕΜΑ ΣΧΕΔΙΟΥ :	ΑΡ. ΣΧΕΔΙΟΥ
ΔΥΤΙΚΗ ΟΨΗ ΜΟΝΑΔΩΝ 4-5-6	121.02.2
ΚΛΙΜΑΚΑ :	1:100
ΧΡΟΝΟΣ ΜΕΛΕΤΗΣ :	ΦΕΒΡΟΥΑΡΙΟΣ 2025
ΣΦΡΑΓΙΔΑ:	ΥΠΟΓΡΑΦΗ

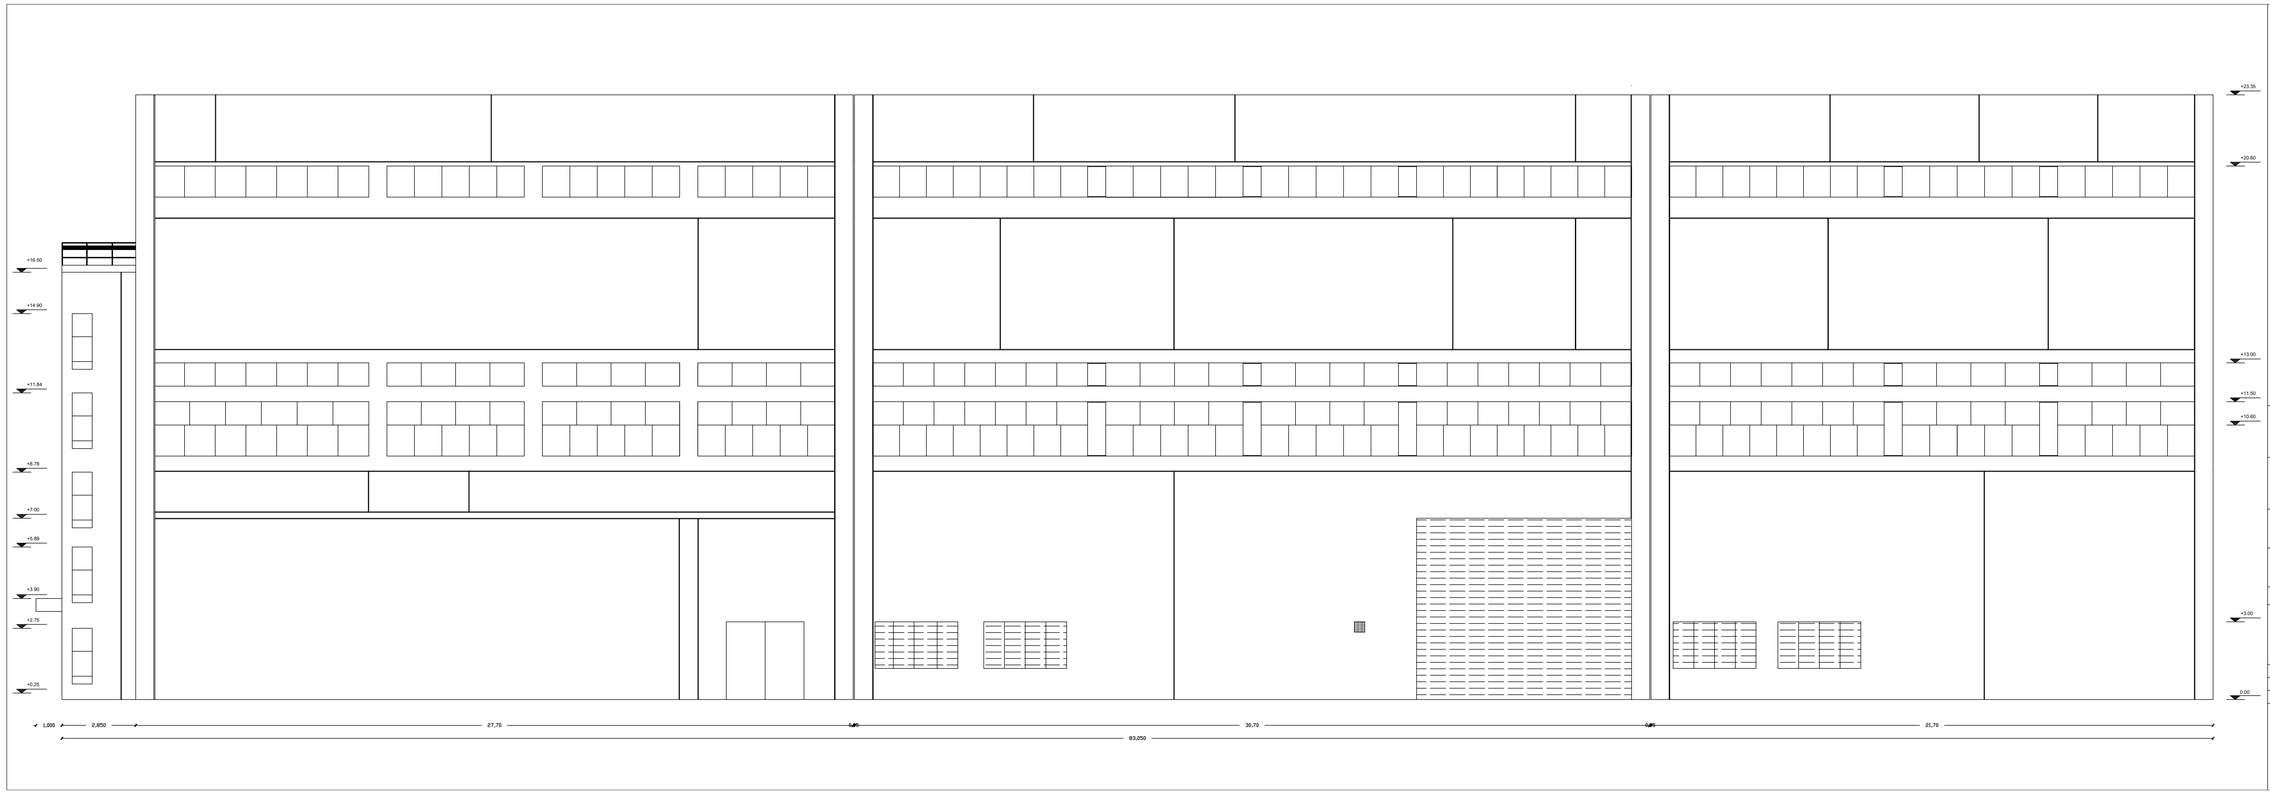

ΕΡΓΟΔΟΤΗΣ :	ΔΕΗ Α.Ε./ΔΕΠΑΝ/ΑΗΣ ΛΙΝΟΠΕΡΑΜΑΤΩΝ
ΕΡΓΟ :	Επισκευές όψεων κτιρίου (Νο 121) Μηχανοστασίου των μονάδων Νο 4-5-6, υγρομονώσεις, επισκευές όψεων και χρωματισμού κτιρίων (Νο 77, 74, 95, 98) Συνεργείων και εγκαταστάσεων ΣΚΥΒΑ & Αφαλάτωσης και λοιπές εργασίες, στον ΑΗΣ Λινοπεραμάτων
ΘΕΣΗ ΕΡΓΟΥ :	ΔΙΑΦΟΡΑ ΚΤΙΡΙΑ ΑΗΣ ΛΙΝΟΠΕΡΑΜΑΤΩΝ
ΜΕΛΕΤΗΤΗΣ :	ΔΕΠΑΝ/ΚΕΤΥ/ΤΟΜΕΑΣ ΕΡΓΩΝ
ΘΕΜΑ ΣΧΕΔΙΟΥ :	ΑΡ. ΣΧΕΔΙΟΥ
ΝΟΤΙΑ ΟΨΗ ΜΟΝΑΔΩΝ 4-5-6	121.02.3
ΚΛΙΜΑΚΑ :	1:100
ΧΡΟΝΟΣ ΜΕΛΕΤΗΣ :	ΦΕΒΡΟΥΑΡΙΟΣ 2025
ΣΦΡΑΓΙΔΑ:	ΥΠΟΓΡΑΦΗ

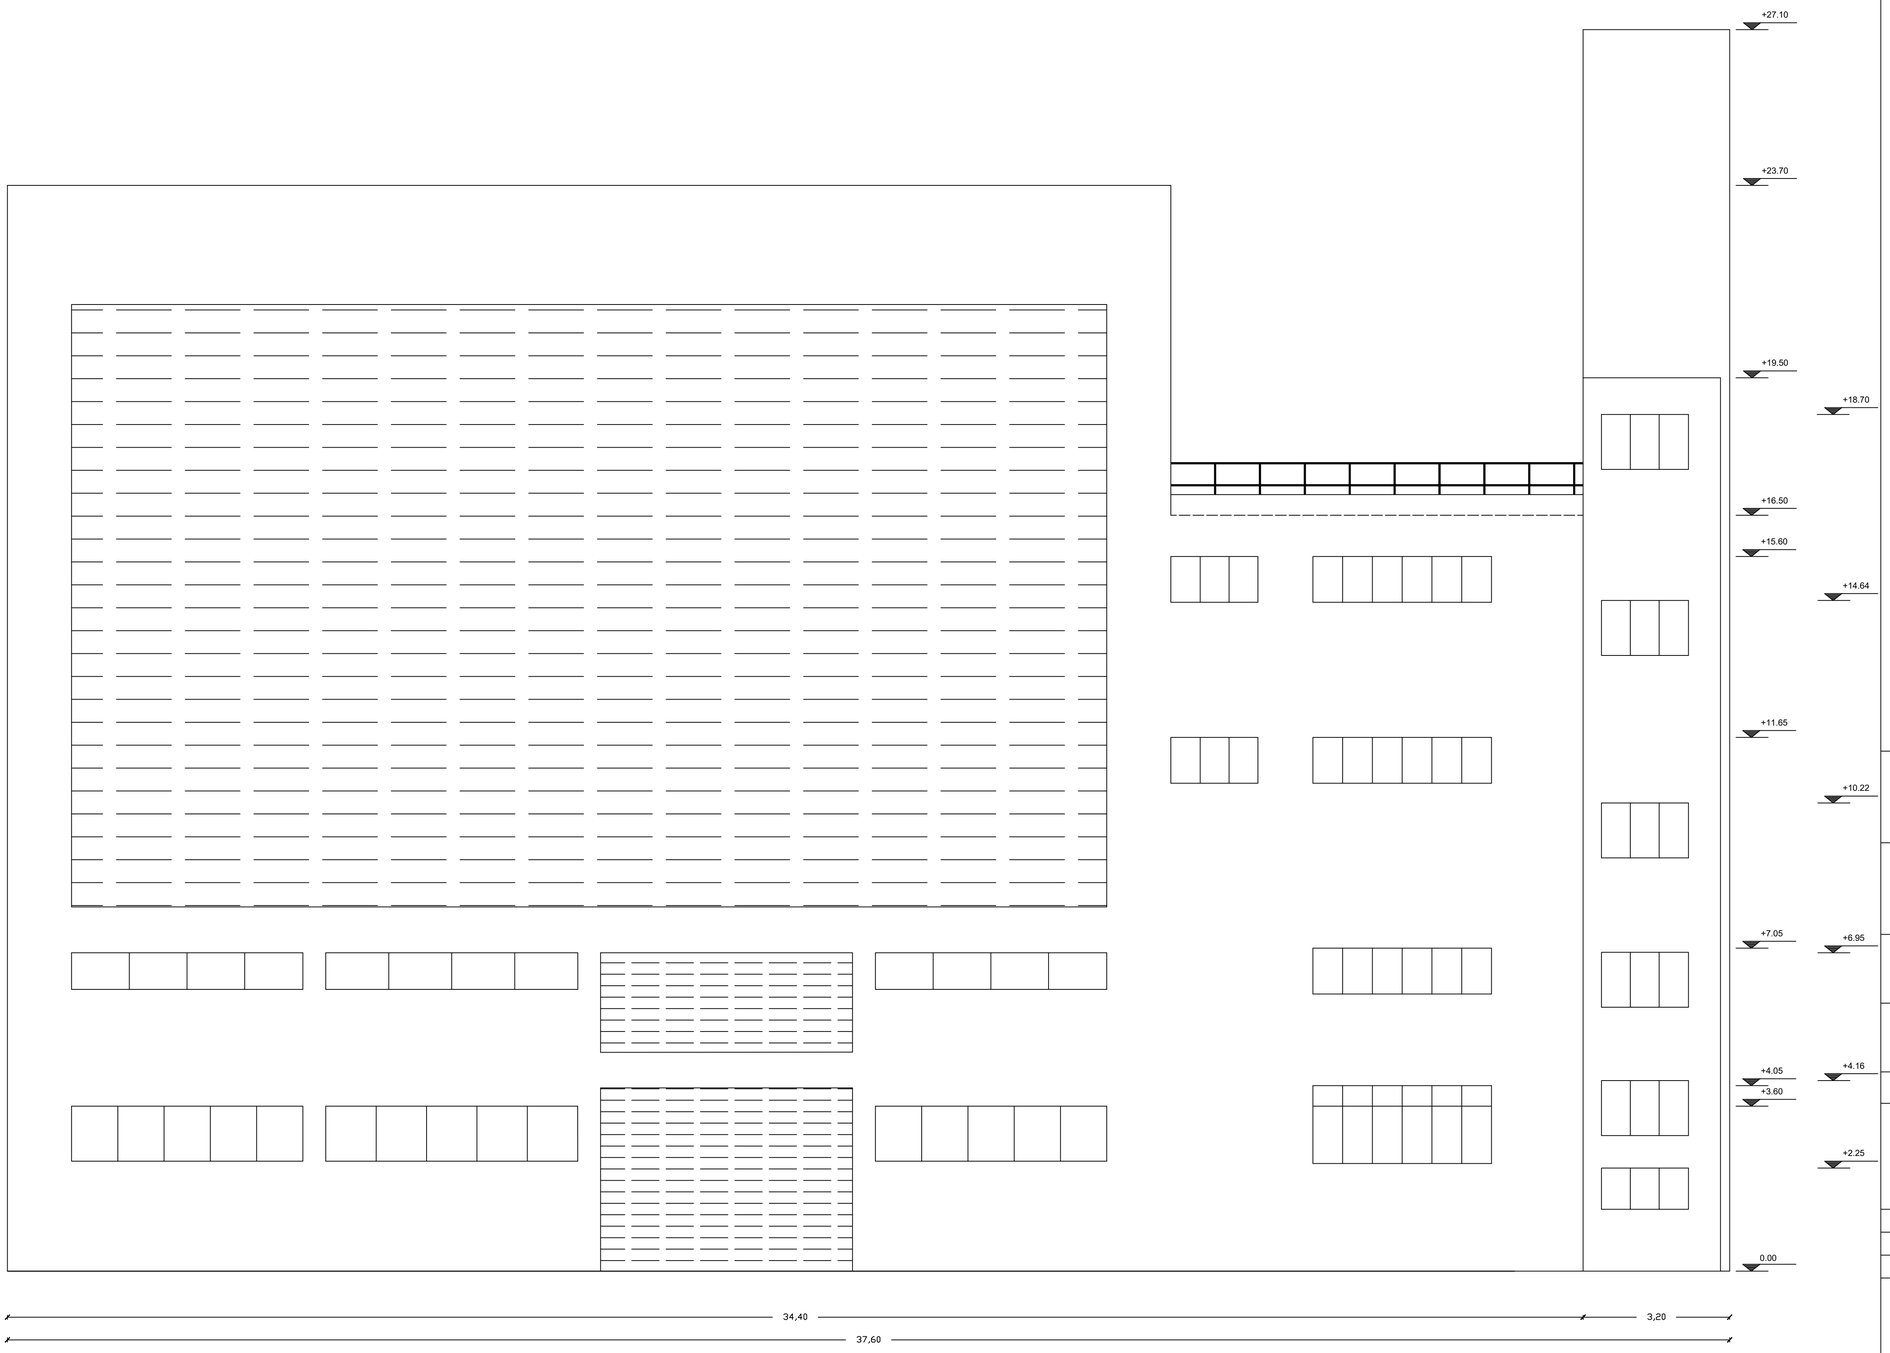

ΕΡΓΟΔΟΤΗΣ :	ΔΕΗ Α.Ε./ΔΕΠΑΝ/ΑΗΣ ΛΙΝΟΠΕΡΑΜΑΤΩΝ
ΕΡΓΟ :	Επισκευές όψεων κτιρίου (Νο 121) Μηχανοστασίου των μονάδων Νο 4-5-6, υγρομονώσεις, επισκευές όψεων και χρωματισμοί κτιρίων (Νο 77, 74, 95, 98) Συνεργείων και εγκαταστάσεων ΣΚΥΒΑ & Αφαλάτωσης και λοιπές εργασίες, στον ΑΗΣ Λινοπεραμάτων
ΘΕΣΗ ΕΡΓΟΥ :	ΔΙΑΦΟΡΑ ΚΤΙΡΙΑ ΑΗΣ ΛΙΝΟΠΕΡΑΜΑΤΩΝ
ΜΕΛΕΤΗΤΗΣ :	ΔΕΠΑΝ/ΚΕΤΥ/ΤΟΜΕΑΣ ΕΡΓΩΝ
ΘΕΜΑ ΣΧΕΔΙΟΥ :	ΑΡ. ΣΧΕΔΙΟΥ
ΑΝΑΤΟΛΙΚΗ ΟΨΗ ΜΟΝΑΔΩΝ 4-5-6	121.02.4
ΚΛΙΜΑΚΑ :	1:100
ΧΡΟΝΟΣ ΜΕΛΕΤΗΣ :	ΦΕΒΡΟΥΑΡΙΟΣ 2025
ΣΦΡΑΓΙΔΑ:	ΥΠΟΓΡΑΦΗ

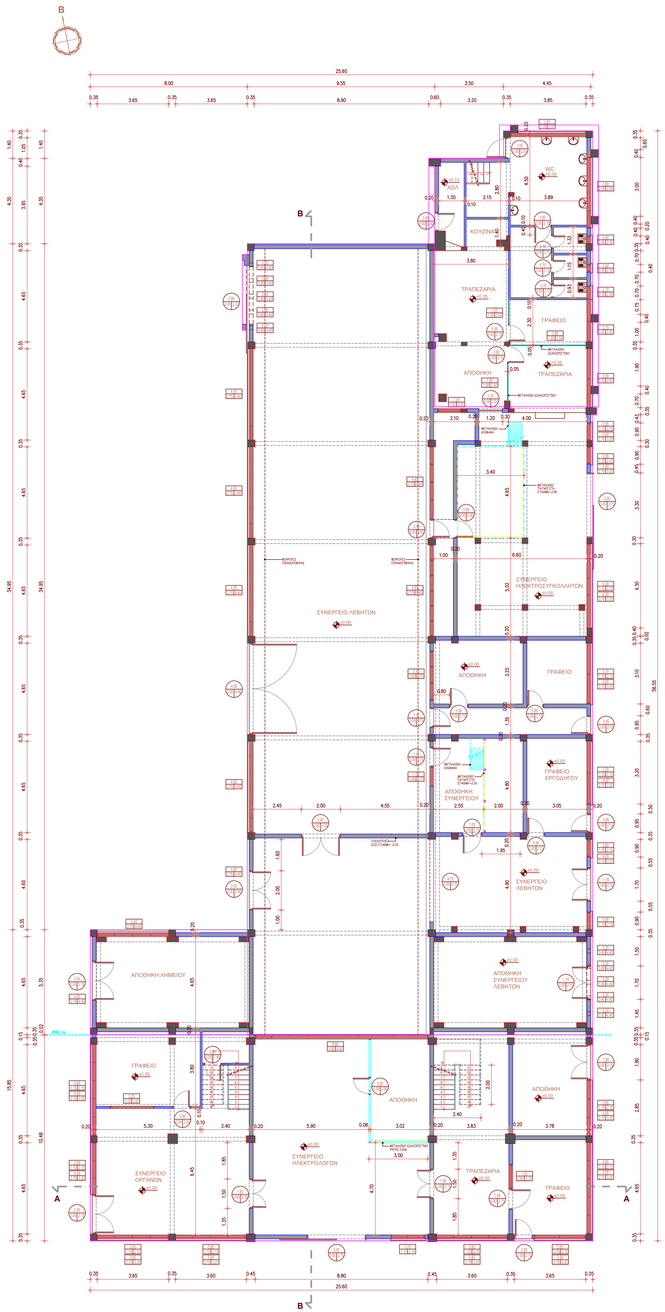

ΚΑΤΑΣΚΕΥΗ 74 (45) : ΚΤΙΡΙΟ ΗΛΕΚΤΡΟΜΗΧΑΝΟΥΡΓΕΙΟΥ - ΑΠΟΘΗΚΕΣ
ΚΑΤΟΨΗ ΙΣΟΓΕΙΟΥ
Εμβ.=1.070,67 τ.μ.
Συν.=4.276,49κ.μ

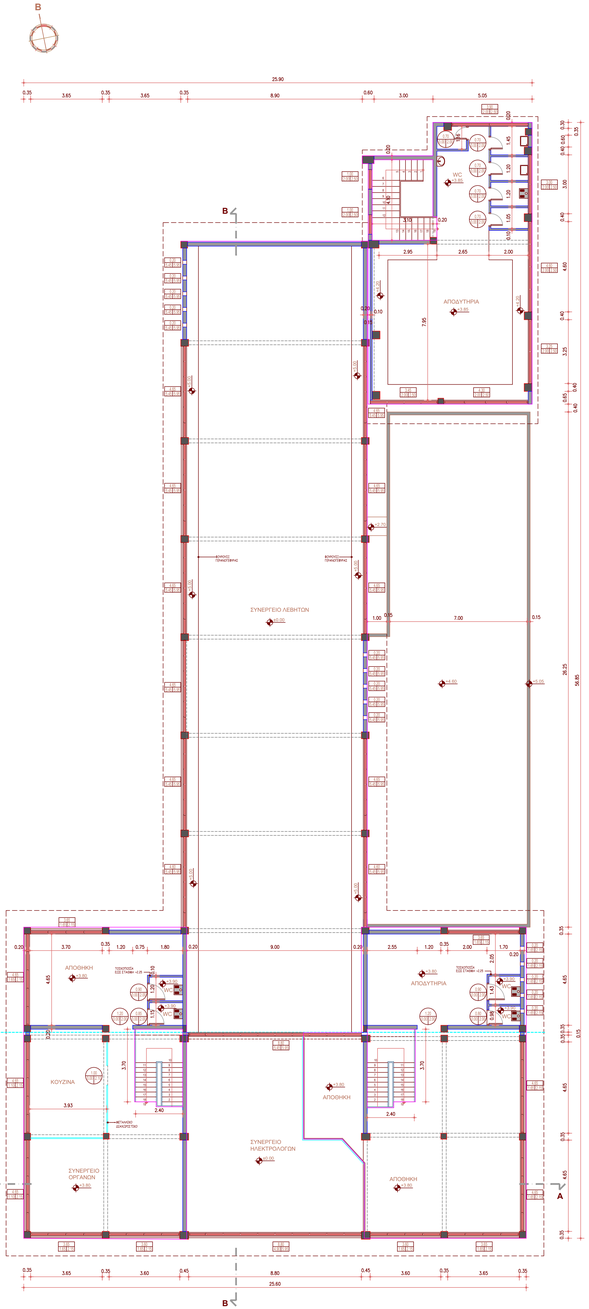

ΚΑΤΑΣΚΕΥΗ 74 (45) : ΚΤΙΡΙΟ ΗΛΕΚΤΡΟΜΗΧΑΝΟΥΡΓΕΙΟΥ - ΑΠΟΘΗΚΕΣ
ΚΑΤΟΨΗ Α' ΟΡΟΦΟΥ
Εμβ.=388,66 τ.μ.
Συν.=3.046,16κ.μ

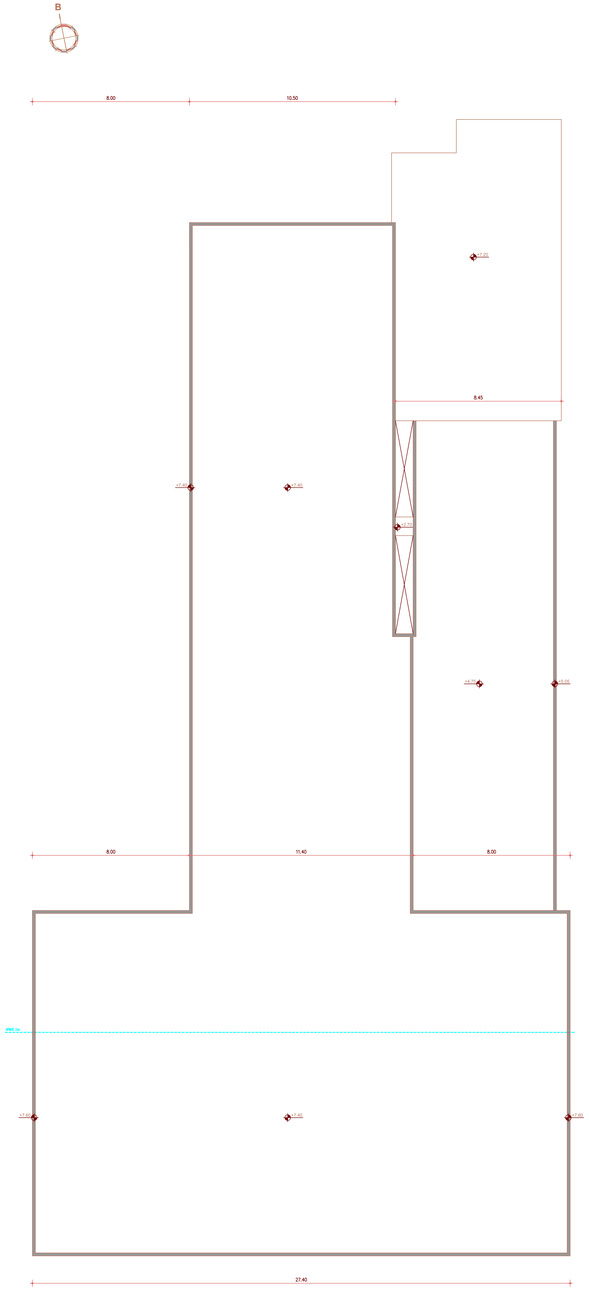

ΚΑΤΑΣΚΕΥΗ 74 (45) : ΚΤΙΡΙΟ ΗΛΕΚΤΡΟΜΗΧΑΝΟΥΡΓΕΙΟΥ - ΑΠΟΘΗΚΕΣ
ΚΑΤΟΨΗ ΔΩΜΑΤΟΣ

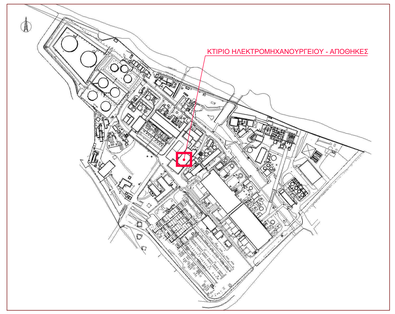

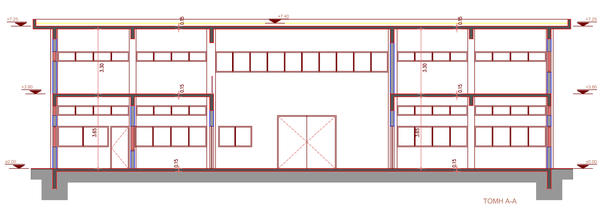

ΤΟΜΗ Α-Α

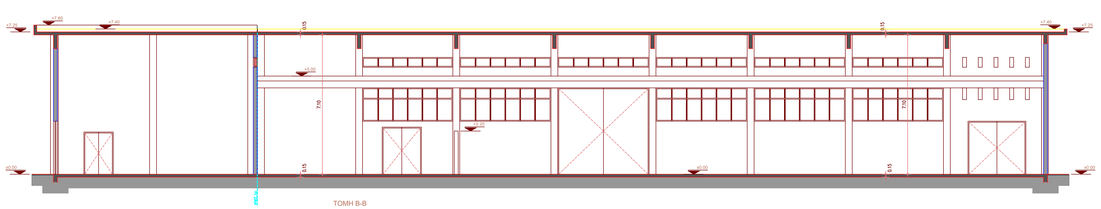

ΤΟΜΗ Β-Β

ΑΝΑΘΕΩΡΗΣΕΙΣ	Α.Α.	ΗΜΕΡΟΜΗΝΙΑ	ΘΕΜΑ	ΥΠΟΓΡΑΦΗ	ΠΕΡΙΓΡΑΦΗ
	1				
	2				
	3				
	4				

ΕΡΓΟΔΟΤΗΣ :
ΔΕΗ Α.Ε.-ΔΜΚΘ.Η.Ε.

ΕΡΓΟ :
ΑΗΣ ΛΙΝΟΠΕΡΑΜΑΤΩΝ - ΤΟΠΟΓΡΑΦΙΚΗ ΚΑΙ ΑΡΧΙΤΕΚΤΟΝΙΚΗ ΑΠΟΤΥΠΩΣΗ ΤΩΝ ΚΤΙΡΙΩΝ ΚΑΙ ΕΓΚΑΤΑΣΤΑΣΕΩΝ-Ν.4014/2011
Σύμβαση: 11 11 91 01

ΜΕΛΕΤΗ :
ΑΠΟΤΥΠΩΣΗ ΚΑΤΑΣΚΕΥΗΣ 74

ΤΙΤΛΟΣ ΣΧΕΔΙΟΥ :
ΚΤΙΡΙΟ ΗΛΕΚΤΡΟΜΗΧΑΝΟΥΡΓΕΙΟΥ - ΑΠΟΘΗΚΕΣ
ΚΑΤΟΨΕΙΣ - ΤΟΜΕΣ

ΕΤΑΣΙΟ ΜΕΛΕΤΗΣ : ΑΠΟΤΥΠΩΣΗ
ΚΩΔΙΚΟΣ ΣΧΕΔΙΟΥ : A-74.2
ΗΜΕΡΟΜΗΝΙΑ : ΑΠΡΙΛΙΟΣ 2012
ΚΛΙΜΑΚΑ : 1:100
ΚΩΔΙΚΟΣ ΕΡΓΟΥ : 1221ΟΔα

studio 75
ΑΙΤΩλΙΑΣ 10 & ΘΕΣΣΑλΙΑΣ 6, Τ.Κ. 152 31, ΧΑλΑνΔΡΙ, ΑΘΗΝΑ
ΤΗλ. 2106726150, 2106742620 - FAX: 2106746751 - email: studio75@studio75.gr - www.studio75.gr

ΑΝΑΔΟΧΟΣ / ΑΠΟΤΥΠΩΣΗ :
studio 75 ΓΡΑΦΕΙΟ 75 ΑΡΧΙΤΕΚΤΟΝΕΣ

ΝΟΜΙΜΟΣ ΕΚΠΡΟΣΩΠΟΣ : ΣΤΕΦΑΝΟΣ ΠΑΝΤΟΣ - ΚΙΚΚΟΣ
ΤΟΠΟΓΡΑΦΙΚΗ ΑΠΟΤΥΠΩΣΗ : ΘΕΟΔΩΡΟΣ ΤΙΜΙΟΥ
ΘΕΜΑΤΑ ΣΤΑΤΙΚΗΣ ΕΠΑΡΚΕΙΑΣ : ΝΙΚΟΛΑΟΣ ΧΑΤΖΗΘΕΟΔΟΡΟΥ

ΣΦΡΑΓΙΔΑ - ΥΠΟΓΡΑΦΗ :
ΓΡΑΦΕΙΟ 75 - ΑΡΧΙΤΕΚΤΟΝΕΣ Α.Ε.
ΑΡΧΙΤΕΚΤΟΝΙΚΕΣ ΜΕΛΕΤΕΣ
ΑΙΤΩλΙΑΣ 10 & ΘΕΣΣΑλΙΑΣ 6 ΧΑλΑνΔΡΙ Τ.Κ. 152 31 - ΑΘΗΝΑ
ΤΗλ. 210 6726150 FAX: 210 6746751
ΑΔΜ: 099640640 - ΑΦΜ: 094088 - ΔΟΥ: ΦΑΕΕ ΑΘΗΝΩΝ
ΑΡ.Μ.Α.Ε.: 48556/01ΑΤΒ/01/119

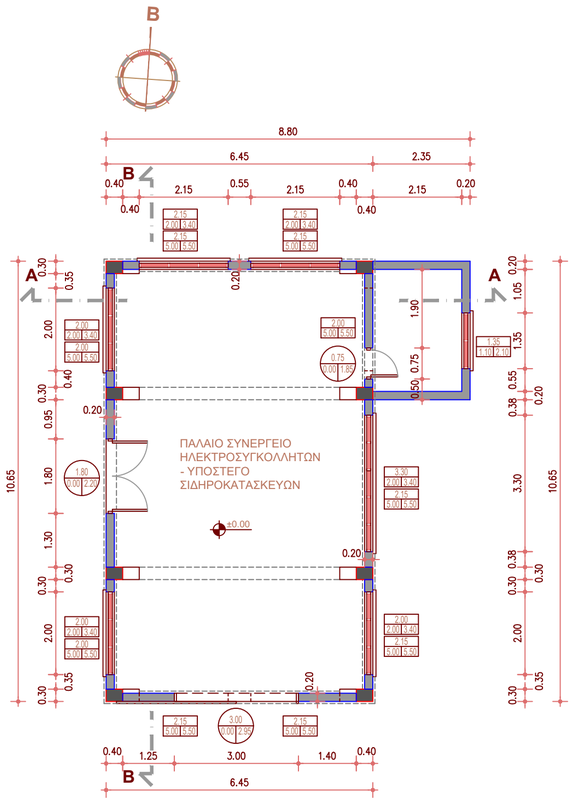

ΚΑΤΑΣΚΕΥΗ 77 (53) : ΚΤΙΡΙΟ ΠΑΛΑΙΟ ΣΥΝΕΡΓΕΙΟ ΗΛΕΚΤΡΟΣΥΓΚΟΛΛΗΤΩΝ - ΥΠΟΣΤΕΓΟ ΣΙΔΗΡΟΚΑΤΑΣΚΕΥΩΝ

ΚΑΤΟΨΗ ΙΣΟΓΕΙΟΥ

Εμβ.=76,57 τ.μ.

Ογκ.=415,59 κ.μ.

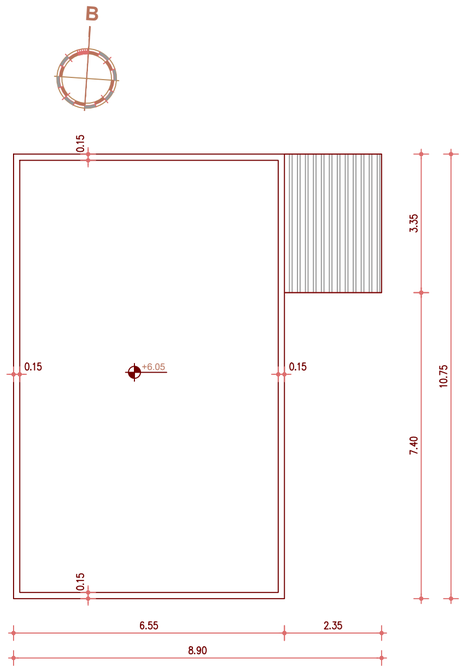

ΚΑΤΑΣΚΕΥΗ 77 (53) : ΚΤΙΡΙΟ ΠΑΛΑΙΟ ΣΥΝΕΡΓΕΙΟ ΗΛΕΚΤΡΟΣΥΓΚΟΛΛΗΤΩΝ - ΥΠΟΣΤΕΓΟ ΣΙΔΗΡΟΚΑΤΑΣΚΕΥΩΝ

ΚΑΤΟΨΗ ΔΩΜΑΤΟΣ

Ογκ.=415,59 κ.μ.

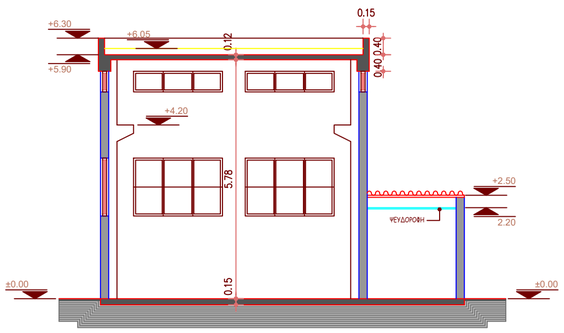

ΤΟΜΗ Α-Α

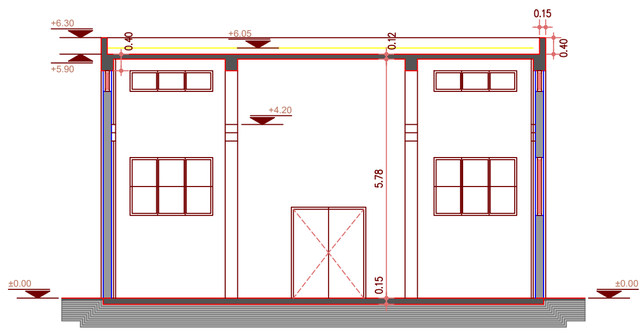

ΤΟΜΗ Β-Β

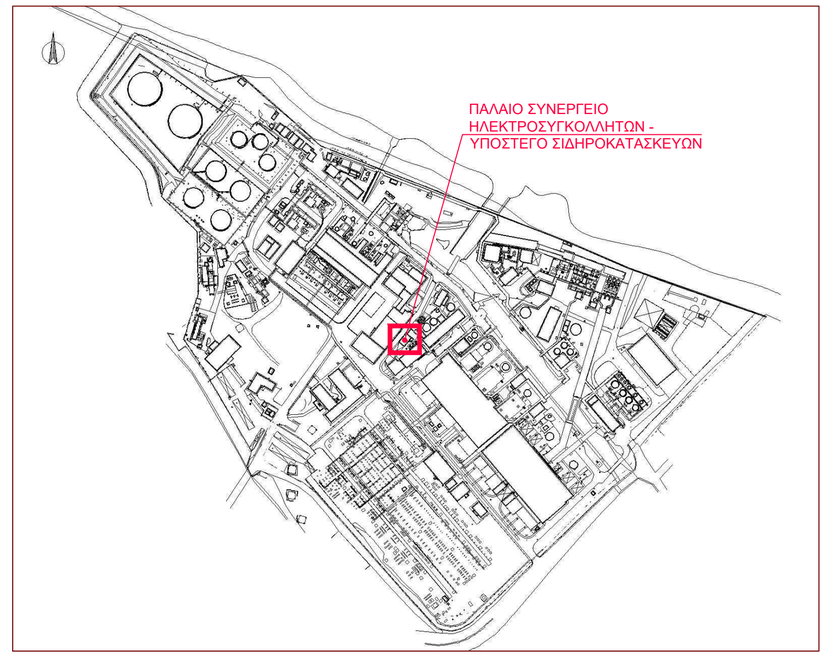

ΑΝΑΘΕΩΡΗΣΗ	Α/Α	ΗΜΕΡΟΜΗΝΙΑ	ΟΝΟΜΑ	ΥΠΟΓΡΑΦΗ	ΠΕΡΙΓΡΑΦΗ	
	0					
	1					
	2					

ΕΡΓΟΔΟΤΗΣ :

ΔΕΗ Α.Ε.-ΔΜΚΘ.Η.Ε.

ΕΡΓΟ :

ΑΗΣ ΛΙΝΟΠΕΡΑΜΑΤΩΝ - ΤΟΠΟΓΡΑΦΙΚΗ ΚΑΙ ΑΡΧΙΤΕΚΤΟΝΙΚΗ ΑΠΟΤΥΠΩΣΗ ΤΩΝ ΚΤΙΡΙΩΝ ΚΑΙ ΕΓΚΑΤΑΣΤΑΣΕΩΝ-Ν.4014/2011

Σύμβαση: 11 11 91 01

ΜΕΛΕΤΗ :

ΑΠΟΤΥΠΩΣΗ ΚΑΤΑΣΚΕΥΗΣ 77

ΤΙΤΛΟΣ ΣΧΕΔΙΟΥ :

ΠΑΛΑΙΟ ΣΥΝΕΡΓΕΙΟ ΗΛΕΚΤΡΟΣΥΓΚΟΛΛΗΤΩΝ - ΥΠΟΣΤΕΓΟ ΣΙΔΗΡΟΚΑΤΑΣΚΕΥΩΝ

ΚΑΤΟΨΕΙΣ - ΤΟΜΕΣ

ΣΤΑΔΙΟ ΜΕΛΕΤΗΣ : ΑΠΟΤΥΠΩΣΗ

ΚΩΔΙΚΟΣ ΣΧΕΔΙΟΥ: A-77.2

ΗΜΕΡΟΜΗΝΙΑ : ΑΥΓΟΥΣΤΟΣ 2012

ΚΛΙΜΑΚΑ: 1:100

ΚΩΔΙΚΟΣ ΕΡΓΟΥ : 122108a

studio 75 ΓΡΑΦΕΙΟ 75 ΑΡΧΙΤΕΚΤΟΝΕΣ
ΑΙΤΩΛΙΑΣ 10 & ΘΕΣΣΑΛΙΑΣ 8, Τ.Κ. 152 31, ΧΑΛΑΝΔΡΙ, ΑΘΗΝΑ
ΤΗΛ: 2106726193, 2106742630 - FAX: 2106746791 - email: studio75@studio75.gr - www.studio75.gr

ΑΝΑΔΟΧΟΣ / ΑΠΟΤΥΠΩΣΗ :

studio 75 ΓΡΑΦΕΙΟ 75 ΑΡΧΙΤΕΚΤΟΝΕΣ

ΝΟΜΙΜΟΣ ΕΚΠΡΟΣΩΠΟΣ : ΣΤΕΦΑΝΟΣ ΠΑΝΤΟΣ - ΚΙΚΚΟΣ

ΤΟΠΟΓΡΑΦΙΚΗ ΑΠΟΤΥΠΩΣΗ : ΘΕΟΔΩΡΟΣ ΤΙΜΙΟΥ

ΘΕΜΑΤΑ ΣΤΑΤΙΚΗΣ ΕΠΑΡΚΕΙΑΣ: ΝΙΚΟΛΑΟΣ ΧΑΤΖΗΘΕΟΔΩΡΟΥ

ΣΦΡΑΓΙΔΑ - ΥΠΟΓΡΑΦΗ :

ΓΡΑΦΕΙΟ 75 - ΑΡΧΙΤΕΚΤΟΝΕΣ Α.Ε.
ΑΡΧΙΤΕΚΤΟΝΙΚΕΣ ΜΕΛΕΤΕΣ
ΑΙΤΩΛΙΑΣ 10 & ΘΕΣΣΑΛΙΑΣ 8 ΧΑΛΑΝΔΡΙ Τ.Κ.: 152 31 - ΑΘΗΝΑ
ΤΗΛ: 210 6726193 FAX: 210 6746791
ΑΦΜ: 099940640 - Α.Φ. 6740099 - ΔΟΥ: ΦΑΕΕ ΑΘΗΝΩΝ
ΑΡ.Μ.Α.Ε.: 48596/01ΑΤ/Β/01/119

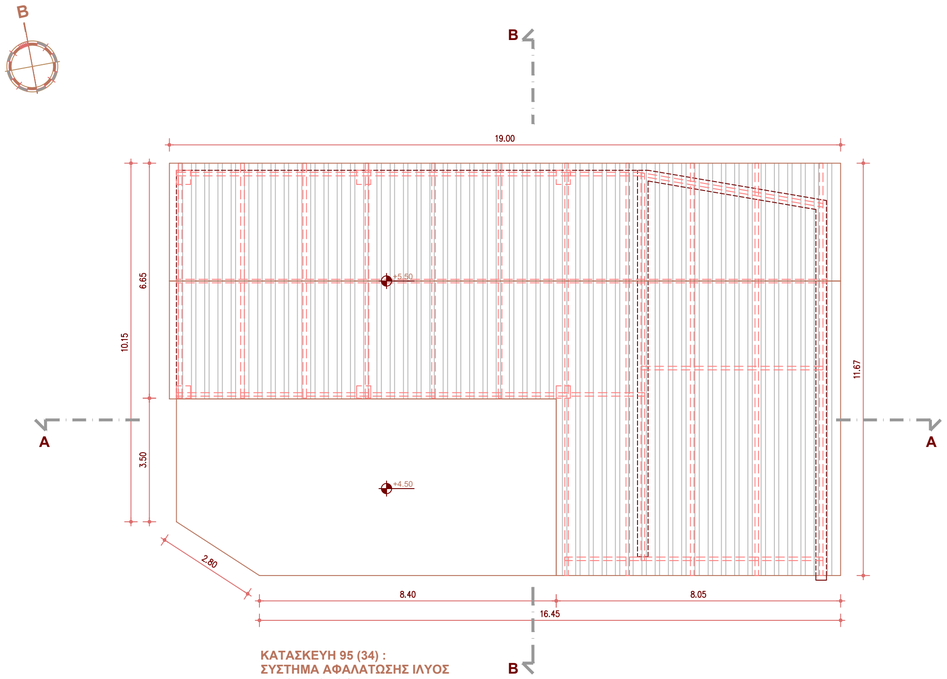

ΚΑΤΑΣΚΕΥΗ 95 (34) :
ΣΥΣΤΗΜΑ ΑΦΑΛΑΤΩΣΗΣ ΙΛΥΟΣ
ΚΑΤΟΨΗ ΟΡΟΦΗΣ

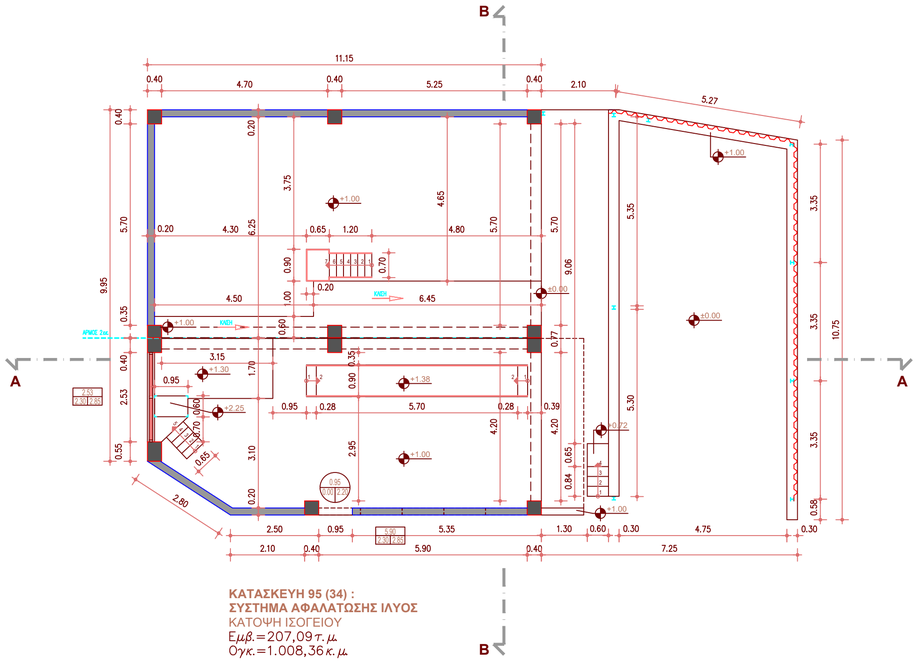

ΚΑΤΑΣΚΕΥΗ 95 (34) :
ΣΥΣΤΗΜΑ ΑΦΑΛΑΤΩΣΗΣ ΙΛΥΟΣ
ΚΑΤΟΨΗ ΙΣΟΓΕΙΟΥ
Εμβ.=207,09 τ.μ.
Ογκ.=1.008,36 κ.μ.

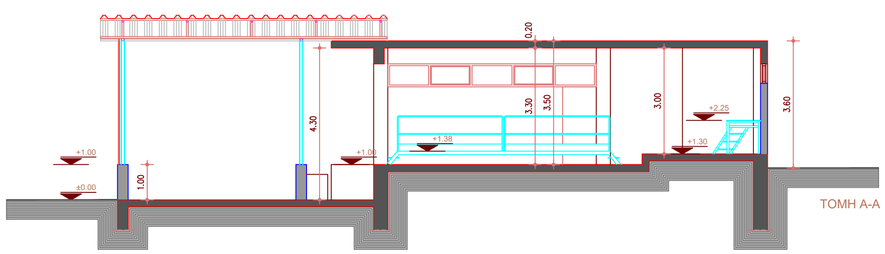

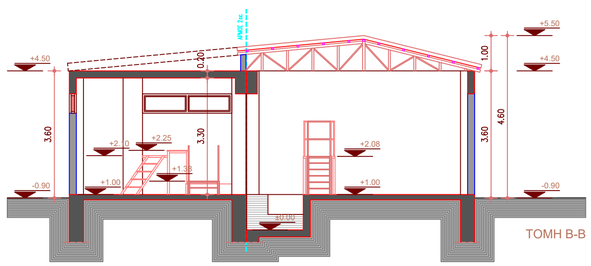

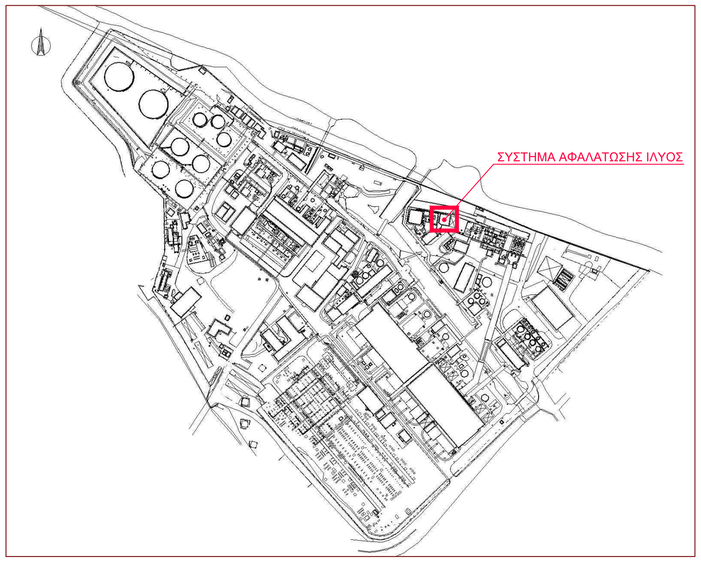

ΑΝΑΘΕΩΡΗΣΗ	Α/Α	ΗΜΕΡΟΜΗΝΙΑ	ΟΝΟΜΑ	ΥΠΟΓΡΑΦΗ	ΠΕΡΙΓΡΑΦΗ	
	0					
	1					
	2					

ΕΡΓΟΔΟΤΗΣ :

ΔΕΗ Α.Ε.-ΔΜΚΘ.Η.Ε.

ΕΡΓΟ :

ΑΗΣ ΛΙΝΟΠΕΡΑΜΑΤΩΝ - ΤΟΠΟΓΡΑΦΙΚΗ ΚΑΙ ΑΡΧΙΤΕΚΤΟΝΙΚΗ ΑΠΟΤΥΠΩΣΗ ΤΩΝ ΚΤΙΡΙΩΝ ΚΑΙ ΕΓΚΑΤΑΣΤΑΣΕΩΝ-Ν.4014/2011
Σύμβαση: 11 11 91 01

ΜΕΛΕΤΗ :

ΑΠΟΤΥΠΩΣΗ ΚΑΤΑΣΚΕΥΗΣ 95

ΤΙΤΛΟΣ ΣΧΕΔΙΟΥ :

ΣΥΣΤΗΜΑ ΑΦΑΛΑΤΩΣΗΣ ΙΛΥΟΣ
ΚΑΤΟΨΕΙΣ - ΤΟΜΕΣ

ΣΤΑΔΙΟ ΜΕΛΕΤΗΣ : ΑΠΟΤΥΠΩΣΗ
ΚΩΔΙΚΟΣ ΣΧΕΔΙΟΥ: A-95.2
ΗΜΕΡΟΜΗΝΙΑ : ΑΥΓΟΥΣΤΟΣ 2012
ΚΛΙΜΑΚΑ: 1:100
ΚΩΔΙΚΟΣ ΕΡΓΟΥ : 122108a

studio 75 ΓΡΑΦΕΙΟ 75 ΑΡΧΙΤΕΚΤΟΝΕΣ
ΑΙΤΩΛΙΑΣ 10 & ΘΕΣΣΑΛΙΑΣ 8, Τ.Κ. 152 31, ΧΑΛΑΝΔΡΙ, ΑΘΗΝΑ
ΤΗΛ: 2106726193, 2106742630 - FAX: 2106746791 - email: studio75@studio75.gr - www.studio75.gr

ΑΝΑΔΟΧΟΣ / ΑΠΟΤΥΠΩΣΗ :
studio 75 ΓΡΑΦΕΙΟ 75 ΑΡΧΙΤΕΚΤΟΝΕΣ

ΣΦΡΑΓΙΔΑ - ΥΠΟΓΡΑΦΗ :
ΓΡΑΦΕΙΟ 75 - ΑΡΧΙΤΕΚΤΟΝΕΣ Α.Ε.
ΑΡΧΙΤΕΚΤΟΝΙΚΕΣ ΜΕΛΕΤΕΣ
ΑΙΤΩΛΙΑΣ 10 & ΘΕΣΣΑΛΙΑΣ 8 ΧΑΛΑΝΔΡΙ Τ.Κ.: 152 31 - ΑΘΗΝΑ
ΤΗΛ.: 210 6726193 FAX: 210 6746791
ΑΦΜ: 099940640 - Α.Φ.Ο: 6740069 - Δ.Ο.Υ: ΦΑΕΕ ΑΘΗΝΩΝ
ΑΡ.Μ.Α.Ε.: 48596/01ΑΤ/Β/01/119

ΝΟΜΙΜΟΣ ΕΚΠΡΟΣΩΠΟΣ : ΣΤΕΦΑΝΟΣ ΠΑΝΤΟΣ - ΚΙΚΚΟΣ

ΤΟΠΟΓΡΑΦΙΚΗ ΑΠΟΤΥΠΩΣΗ : ΘΕΟΔΩΡΟΣ ΤΙΜΙΟΥ

ΘΕΜΑΤΑ ΣΤΑΤΙΚΗΣ ΕΠΑΡΚΕΙΑΣ: ΝΙΚΟΛΑΟΣ ΧΑΤΖΗΘΕΟΔΩΡΟΥ

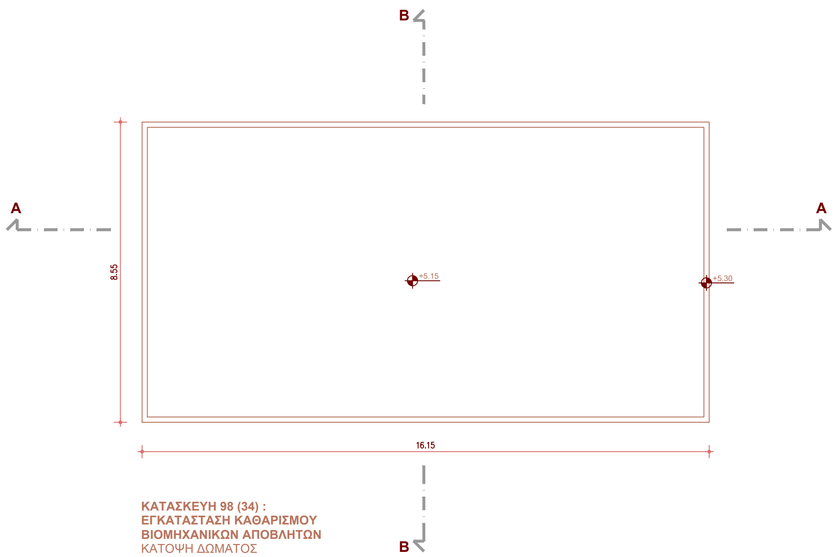

ΚΑΤΑΣΚΕΥΗ 98 (34) :
ΕΓΚΑΤΑΣΤΑΣΗ ΚΑΘΑΡΙΣΜΟΥ
ΒΙΟΜΗΧΑΝΙΚΩΝ ΑΠΟΒΛΗΤΩΝ
ΚΑΤΟΨΗ ΔΩΜΑΤΟΣ

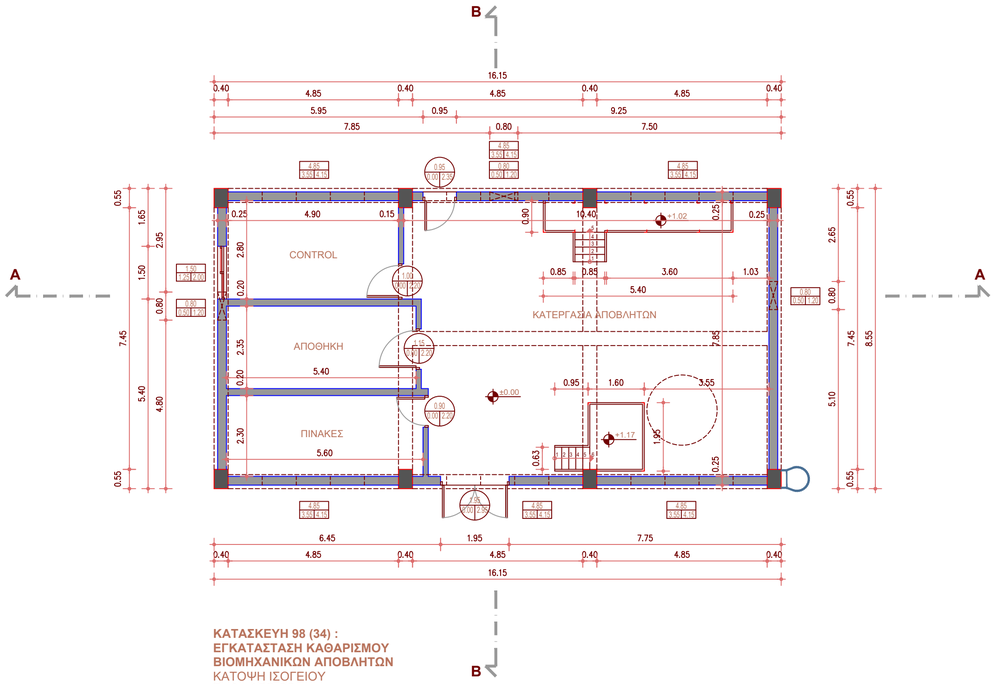

ΚΑΤΑΣΚΕΥΗ 98 (34) :
ΕΓΚΑΤΑΣΤΑΣΗ ΚΑΘΑΡΙΣΜΟΥ
ΒΙΟΜΗΧΑΝΙΚΩΝ ΑΠΟΒΛΗΤΩΝ
ΚΑΤΟΨΗ ΙΣΟΓΕΙΟΥ
Εμβ.=138,08 τ.μ.
Ογκ.=711,12 κ.μ.

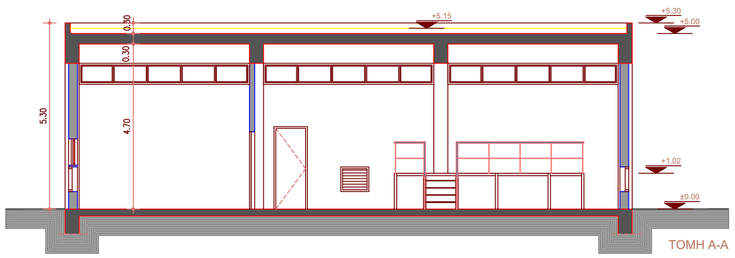

ΤΟΜΗ Α-Α

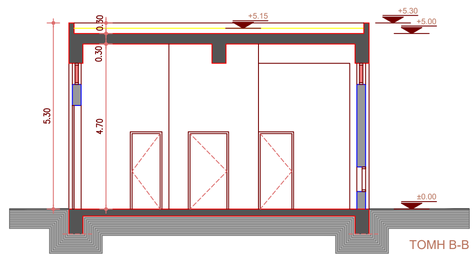

ΤΟΜΗ Β-Β

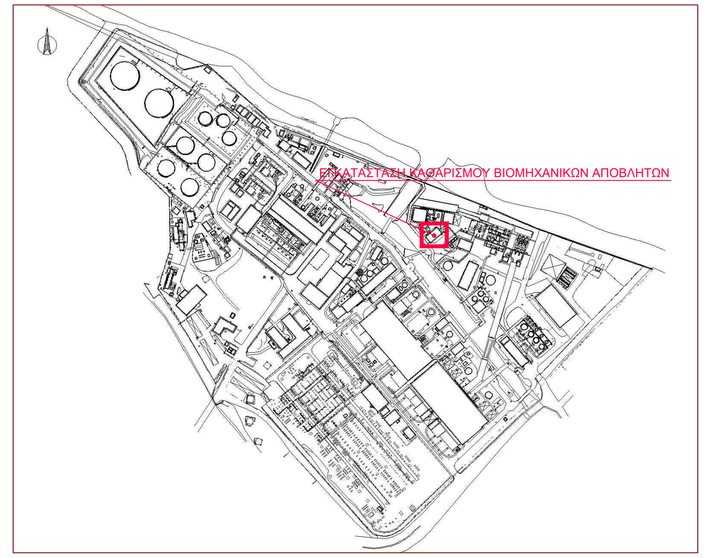

ΑΝΑΘΕΩΡΗΣΗ	Α/Α	ΗΜΕΡΟΜΗΝΙΑ	ΟΝΟΜΑ	ΥΠΟΓΡΑΦΗ	ΠΕΡΙΓΡΑΦΗ	
	0					
	1					
	2					

ΕΡΓΟΔΟΤΗΣ :

ΔΕΗ Α.Ε.-ΔΜΚΘ.Η.Ε.

ΕΡΓΟ :

ΑΗΣ ΛΙΝΟΠΕΡΑΜΑΤΩΝ - ΤΟΠΟΓΡΑΦΙΚΗ ΚΑΙ ΑΡΧΙΤΕΚΤΟΝΙΚΗ ΑΠΟΤΥΠΩΣΗ ΤΩΝ ΚΤΙΡΙΩΝ ΚΑΙ ΕΓΚΑΤΑΣΤΑΣΕΩΝ-Ν.4014/2011
Σύμβαση: 11 11 91 01

ΜΕΛΕΤΗ :

ΑΠΟΤΥΠΩΣΗ ΚΑΤΑΣΚΕΥΗΣ 98

ΤΙΤΛΟΣ ΣΧΕΔΙΟΥ :

ΕΓΚΑΤΑΣΤΑΣΗ ΚΑΘΑΡΙΣΜΟΥ ΒΙΟΜΗΧΑΝΙΚΩΝ ΑΠΟΒΛΗΤΩΝ

ΚΑΤΟΨΕΙΣ - ΤΟΜΕΣ

ΣΤΑΔΙΟ ΜΕΛΕΤΗΣ : ΑΠΟΤΥΠΩΣΗ
ΚΩΔΙΚΟΣ ΣΧΕΔΙΟΥ: A-98.2
ΗΜΕΡΟΜΗΝΙΑ : ΑΥΓΟΥΣΤΟΣ 2012
ΚΛΙΜΑΚΑ: 1:100
ΚΩΔΙΚΟΣ ΕΡΓΟΥ : 122108a

studio 75 ΓΡΑΦΕΙΟ 75 ΑΡΧΙΤΕΚΤΟΝΕΣ
ΑΙΤΩΛΙΑΣ 10 & ΘΕΣΣΑΛΙΑΣ 8, Τ.Κ. 152 31, ΧΑΛΑΝΔΡΙ, ΑΘΗΝΑ
ΤΗΛ: 2106726193, 2106742630 - FAX: 2106746791 - email: studio75@studio75.gr - www.studio75.gr

ΑΝΑΔΟΧΟΣ / ΑΠΟΤΥΠΩΣΗ :

studio 75 ΓΡΑΦΕΙΟ 75 ΑΡΧΙΤΕΚΤΟΝΕΣ

ΝΟΜΙΜΟΣ ΕΚΠΡΟΣΩΠΟΣ : ΣΤΕΦΑΝΟΣ ΠΑΝΤΟΣ - ΚΙΚΚΟΣ

ΤΟΠΟΓΡΑΦΙΚΗ ΑΠΟΤΥΠΩΣΗ : ΘΕΟΔΩΡΟΣ ΤΙΜΙΟΥ

ΘΕΜΑΤΑ ΣΤΑΤΙΚΗΣ ΕΠΑΡΚΕΙΑΣ: ΝΙΚΟΛΑΟΣ ΧΑΤΖΗΘΕΟΔΩΡΟΥ

ΣΦΡΑΓΙΔΑ - ΥΠΟΓΡΑΦΗ :

ΓΡΑΦΕΙΟ 75 - ΑΡΧΙΤΕΚΤΟΝΕΣ Α.Ε.
ΑΡΧΙΤΕΚΤΟΝΙΚΕΣ ΜΕΛΕΤΕΣ
ΑΙΤΩΛΙΑΣ 10 & ΘΕΣΣΑΛΙΑΣ 8 ΧΑΛΑΝΔΡΙ Τ.Κ: 152 31 - ΑΘΗΝΑ
ΤΗΛ: 210 6726193 FAX: 210 6746791
ΑΦΜ: 099940640 - Α.Φ. 6740099 - ΔΟΥ: ΦΑΕΕ ΑΘΗΝΩΝ
ΑΡ.Μ.Α.Ε.: 48596/01ΑΤ/Β/01/119

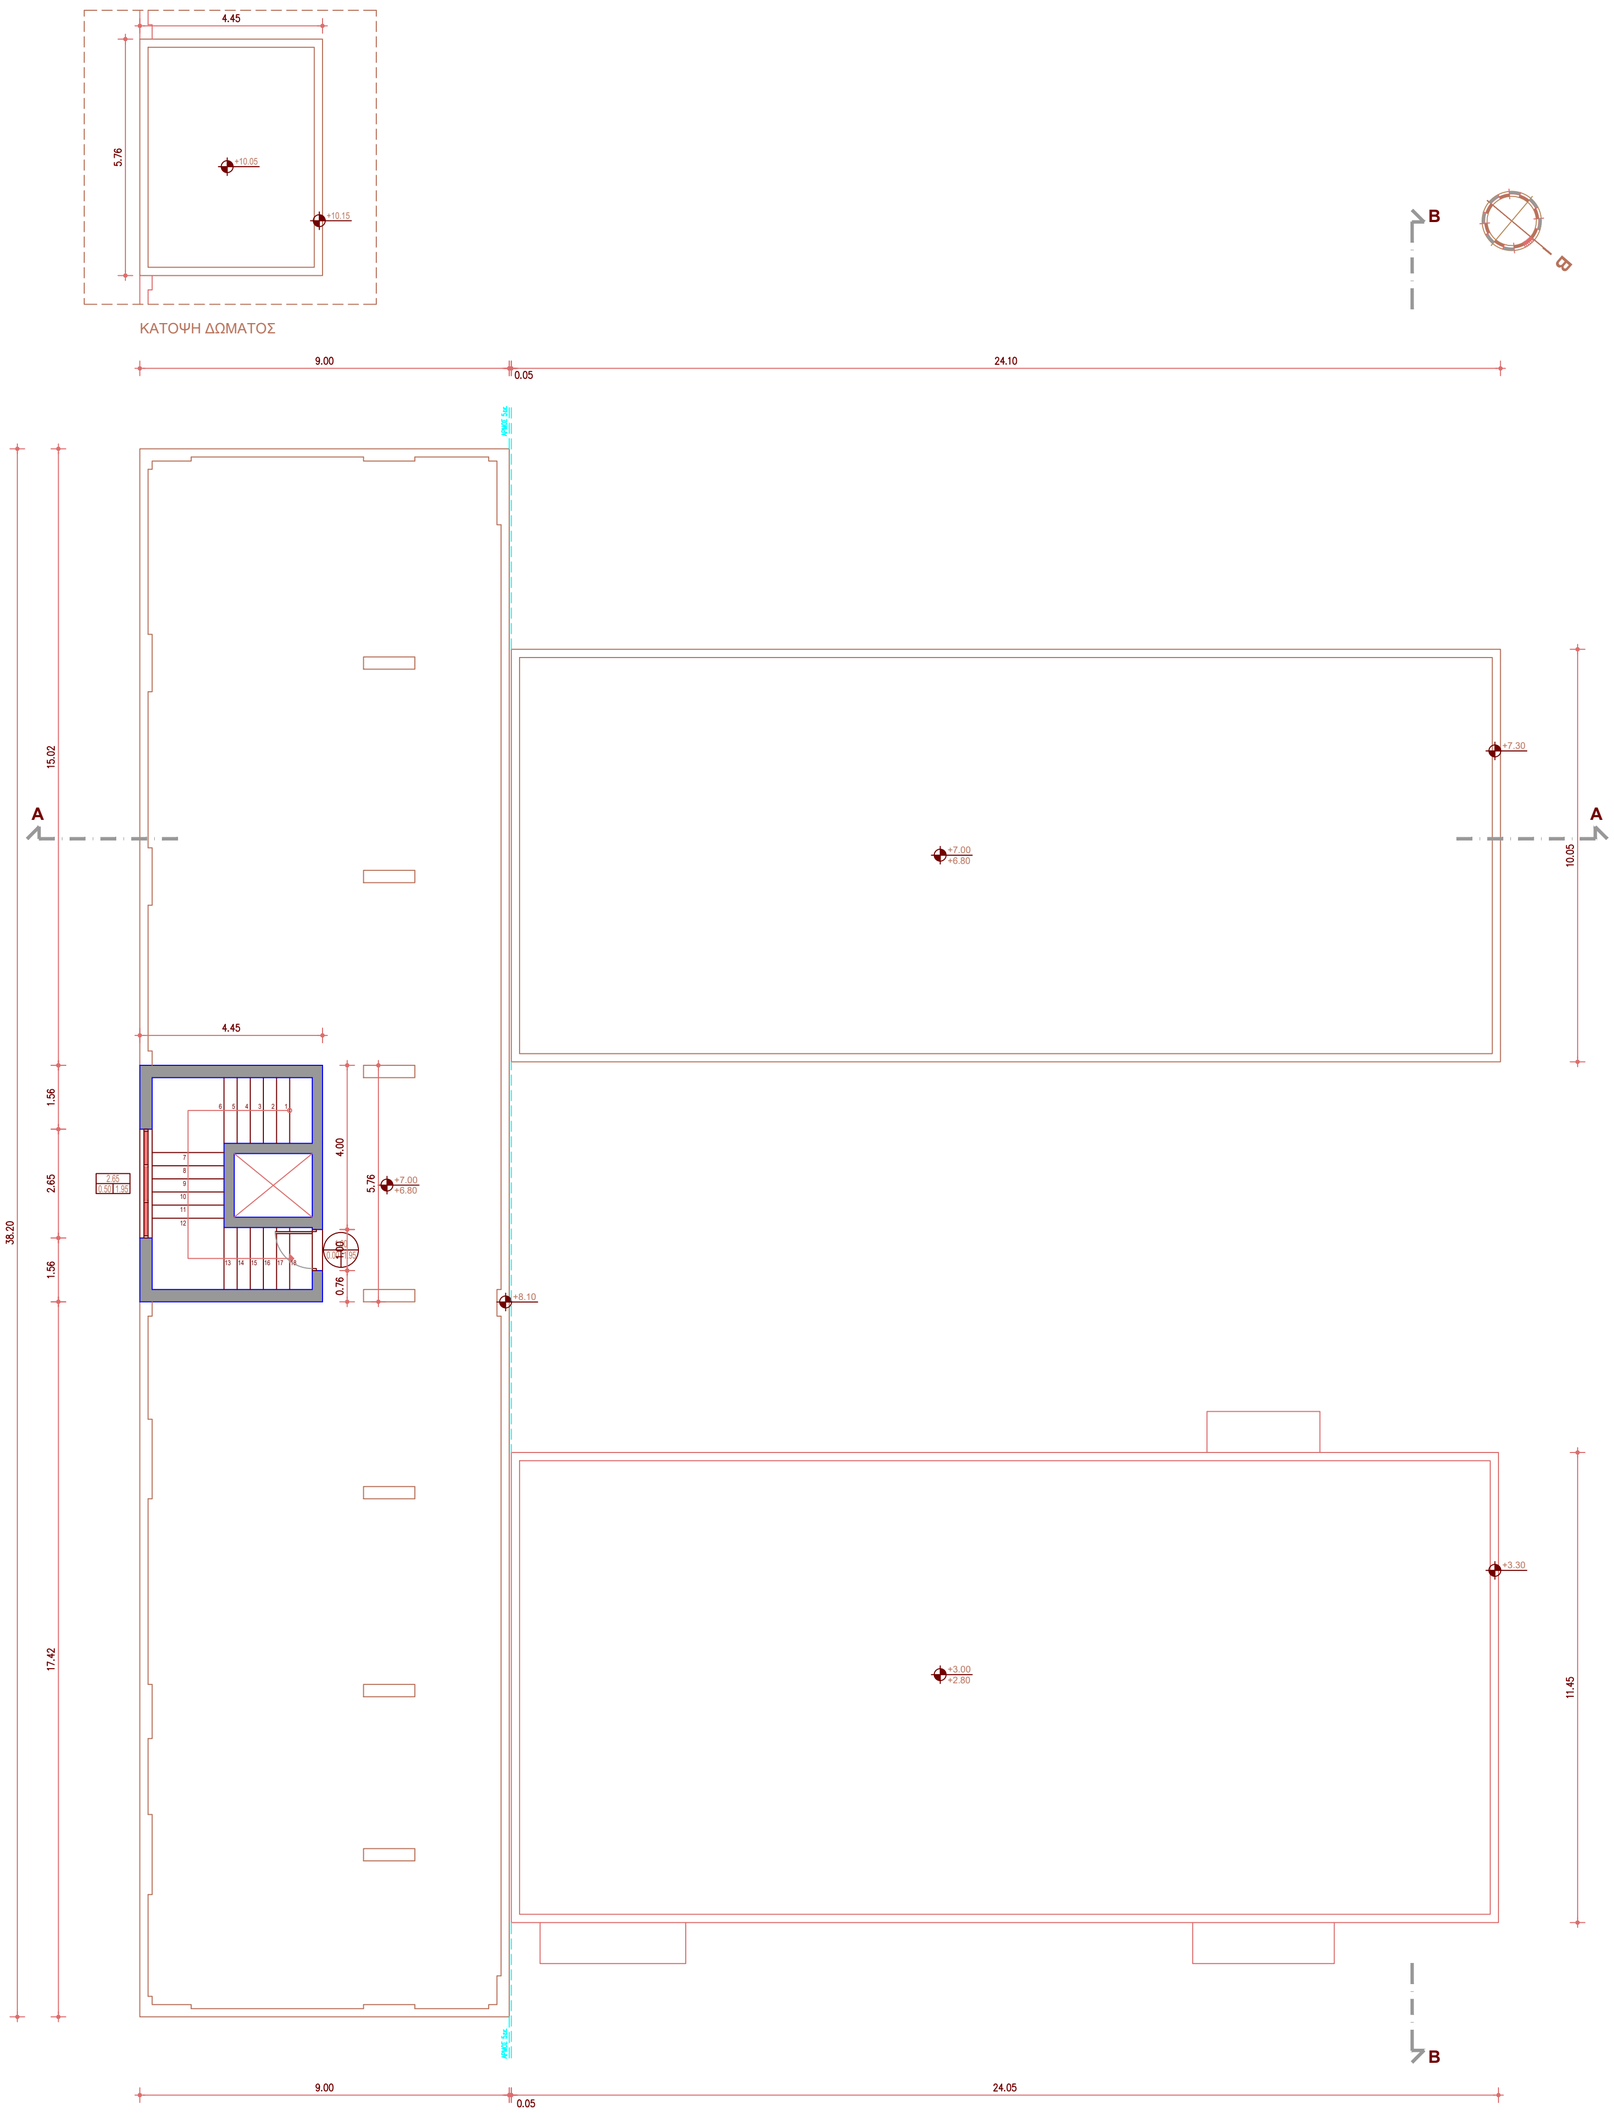

ΚΑΤΑΣΚΕΥΗ 87 (49,85) : ΚΤΙΡΙΟ ΔΙΕΥΘΥΝΣΗΣ ΚΑΙ ΓΡΑΦΕΙΩΝ
ΚΑΤΟΨΗ ΔΩΜΑΤΟΣ
$Εμβ. = 6.48 τ.μ.$

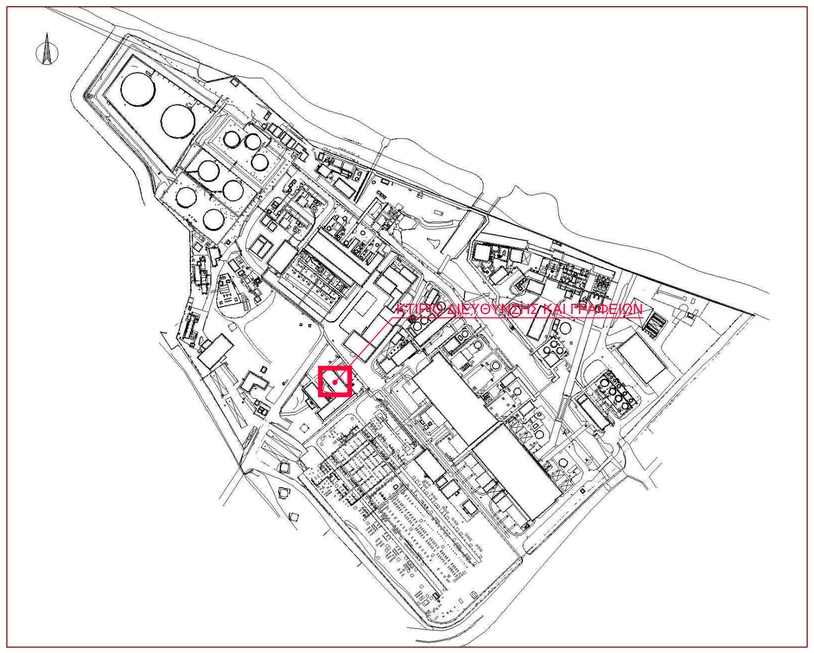

ΑΝΑΘΕΩΡΗΣΗ	Α/Α	ΗΜΕΡΟΜΗΝΙΑ	ΟΝΟΜΑ	ΥΠΟΓΡΑΦΗ	ΠΕΡΙΓΡΑΦΗ	
	0					
	1					
	2					

ΕΡΓΟΔΟΤΗΣ :

ΔΕΗ Α.Ε.-ΔΜΚΘ.Η.Ε.

ΕΡΓΟ :

ΑΗΣ ΛΙΝΟΠΕΡΑΜΑΤΩΝ - ΤΟΠΟΓΡΑΦΙΚΗ ΚΑΙ ΑΡΧΙΤΕΚΤΟΝΙΚΗ ΑΠΟΤΥΠΩΣΗ ΤΩΝ ΚΤΙΡΙΩΝ ΚΑΙ ΕΓΚΑΤΑΣΤΑΣΕΩΝ-Ν.4014/2011
Σύμβαση: 11 11 91 01

ΜΕΛΕΤΗ :

ΑΠΟΤΥΠΩΣΗ ΚΑΤΑΣΚΕΥΗΣ 87

ΤΙΤΛΟΣ ΣΧΕΔΙΟΥ :

ΚΤΙΡΙΟ ΔΙΕΥΘΥΝΣΗΣ ΚΑΙ ΓΡΑΦΕΙΩΝ
ΚΑΤΟΨΗ ΑΠΟΛΗΞΗΣ ΚΛΙΜΑΚΟΣΤΑΣΙΟΥ-ΔΩΜΑΤΩΝ

ΣΤΑΔΙΟ ΜΕΛΕΤΗΣ : ΑΠΟΤΥΠΩΣΗ
ΚΩΔΙΚΟΣ ΣΧΕΔΙΟΥ: A-87.2.4
ΗΜΕΡΟΜΗΝΙΑ : ΑΥΓΟΥΣΤΟΣ 2012
ΚΛΙΜΑΚΑ: 1:100
ΚΩΔΙΚΟΣ ΕΡΓΟΥ : 122108a

studio 75 ΓΡΑΦΕΙΟ 75 ΑΡΧΙΤΕΚΤΟΝΕΣ
ΑΙΤΩΛΙΑΣ 10 & ΘΕΣΣΑΛΙΑΣ 8, Τ.Κ. 152 31, ΧΑΛΑΝΔΡΙ, ΑΘΗΝΑ
ΤΗΛ: 2106726193, 2106742630 - FAX: 2106746791 - email: studio75@studio75.gr - www.studio75.gr

ΑΝΑΔΟΧΟΣ / ΑΠΟΤΥΠΩΣΗ :

studio 75 ΓΡΑΦΕΙΟ 75 ΑΡΧΙΤΕΚΤΟΝΕΣ

ΝΟΜΙΜΟΣ ΕΚΠΡΟΣΩΠΟΣ : ΣΤΕΦΑΝΟΣ ΠΑΝΤΟΣ - ΚΙΚΚΟΣ

ΤΟΠΟΓΡΑΦΙΚΗ ΑΠΟΤΥΠΩΣΗ : ΘΕΟΔΩΡΟΣ ΤΙΜΙΟΥ

ΘΕΜΑΤΑ ΣΤΑΤΙΚΗΣ ΕΠΑΡΚΕΙΑΣ: ΝΙΚΟΛΑΟΣ ΧΑΤΖΗΘΕΟΔΩΡΟΥ

ΣΦΡΑΓΙΔΑ - ΥΠΟΓΡΑΦΗ :

ΓΡΑΦΕΙΟ '75 - ΑΡΧΙΤΕΚΤΟΝΕΣ Α.Ε.
ΑΡΧΙΤΕΚΤΟΝΙΚΕΣ ΜΕΛΕΤΕΣ
ΑΙΤΩΛΙΑΣ 10 & ΘΕΣΣΑΛΙΑΣ 8 ΧΑΛΑΝΔΡΙ Τ.Κ.: 152 31 - ΑΘΗΝΑ
ΤΗΛ: 210 6726193 FAX: 210 6746791
ΑΦΜ: 099940640 - Α.Φ. 6740099 - ΔΟΥ: ΦΑΕΕ ΑΘΗΝΩΝ
ΑΡ.Μ.Α.Ε.: 48596/01ΑΤ/Β/01/119

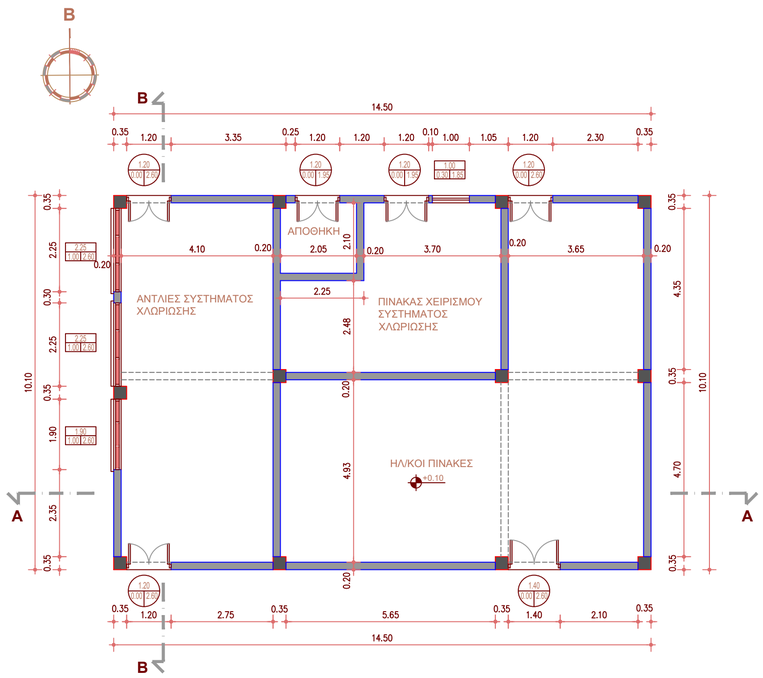

ΚΑΤΑΣΚΕΥΗ 104 (35) : ΚΤΙΡΙΟ ΕΓΚΑΤΑΣΤΑΣΕΩΣ ΧΛΩΡΙΩΣΗΣ
ΚΑΤΟΨΗ ΙΣΟΓΕΙΟΥ
$Εμβ. = 146,45 τ.μ.$
$Ογκ. = 615,09 κ.μ.$

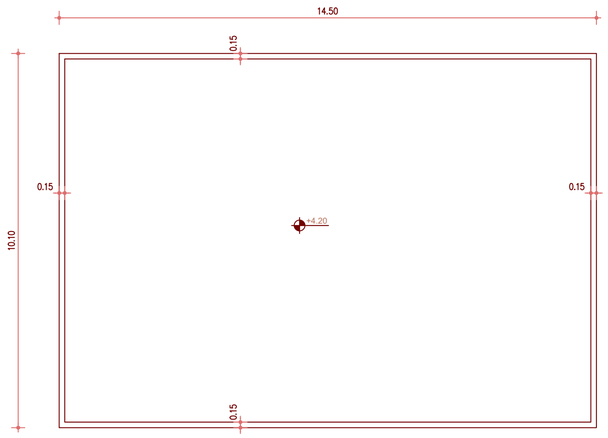

ΚΑΤΑΣΚΕΥΗ 104 (35) : ΚΤΙΡΙΟ ΕΓΚΑΤΑΣΤΑΣΕΩΣ ΧΛΩΡΙΩΣΗΣ
ΚΑΤΟΨΗ ΔΩΜΑΤΟΣ

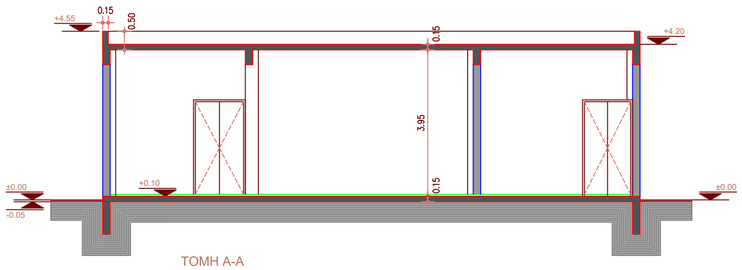

ΤΟΜΗ Α-Α

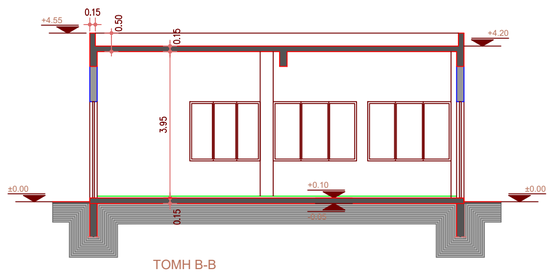

ΤΟΜΗ Β-Β

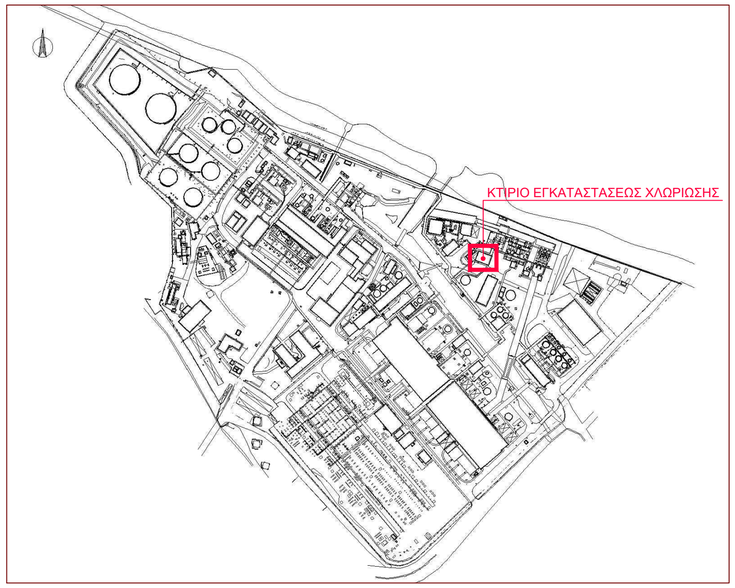

ΑΝΑΘΕΩΡΗΣΗ	Α/Α	ΗΜΕΡΟΜΗΝΙΑ	ΟΝΟΜΑ	ΥΠΟΓΡΑΦΗ	ΠΕΡΙΓΡΑΦΗ	
	0					
	1					
	2					

ΕΡΓΟΔΟΤΗΣ :

ΔΕΗ Α.Ε.-ΔΜΚΘ.Η.Ε.

ΕΡΓΟ :

ΑΗΣ ΛΙΝΟΠΕΡΑΜΑΤΩΝ - ΤΟΠΟΓΡΑΦΙΚΗ ΚΑΙ ΑΡΧΙΤΕΚΤΟΝΙΚΗ ΑΠΟΤΥΠΩΣΗ ΤΩΝ ΚΤΙΡΙΩΝ ΚΑΙ ΕΓΚΑΤΑΣΤΑΣΕΩΝ-Ν.4014/2011
Σύμβαση: 11 11 91 01

ΜΕΛΕΤΗ :

ΑΠΟΤΥΠΩΣΗ ΚΑΤΑΣΚΕΥΗΣ 104

ΤΙΤΛΟΣ ΣΧΕΔΙΟΥ :

ΚΤΙΡΙΟ ΕΓΚΑΤΑΣΤΑΣΕΩΣ ΧΛΩΡΙΩΣΗΣ
ΚΑΤΟΨΕΙΣ - ΤΟΜΕΣ

ΣΤΑΔΙΟ ΜΕΛΕΤΗΣ : ΑΠΟΤΥΠΩΣΗ
ΚΩΔΙΚΟΣ ΣΧΕΔΙΟΥ: A-104.2
ΗΜΕΡΟΜΗΝΙΑ : ΑΥΓΟΥΣΤΟΣ 2012
ΚΛΙΜΑΚΑ: 1:100
ΚΩΔΙΚΟΣ ΕΡΓΟΥ : 122108a

studio 75 ΓΡΑΦΕΙΟ 75 ΑΡΧΙΤΕΚΤΟΝΕΣ
ΑΙΤΩΛΙΑΣ 10 & ΘΕΣΣΑΛΙΑΣ 8, Τ.Κ. 152 31, ΧΑΛΑΝΔΡΙ, ΑΘΗΝΑ
ΤΗΛ: 2106726193, 2106742630 - FAX: 2106746791 - email: studio75@studio75.gr - www.studio75.gr

ΑΝΑΔΟΧΟΣ / ΑΠΟΤΥΠΩΣΗ :
studio 75 ΓΡΑΦΕΙΟ 75 ΑΡΧΙΤΕΚΤΟΝΕΣ

ΝΟΜΙΜΟΣ ΕΚΠΡΟΣΩΠΟΣ : ΣΤΕΦΑΝΟΣ ΠΑΝΤΟΣ - ΚΙΚΚΟΣ

ΤΟΠΟΓΡΑΦΙΚΗ ΑΠΟΤΥΠΩΣΗ : ΘΕΟΔΩΡΟΣ ΤΙΜΙΟΥ

ΘΕΜΑΤΑ ΣΤΑΤΙΚΗΣ ΕΠΑΡΚΕΙΑΣ: ΝΙΚΟΛΑΟΣ ΧΑΤΖΗΘΕΟΔΩΡΟΥ

ΣΦΡΑΓΙΔΑ - ΥΠΟΓΡΑΦΗ :
ΓΡΑΦΕΙΟ '75 - ΑΡΧΙΤΕΚΤΟΝΕΣ Α.Ε.
ΑΡΧΙΤΕΚΤΟΝΙΚΕΣ ΜΕΛΕΤΕΣ
ΑΙΤΩΛΙΑΣ 10 & ΘΕΣΣΑΛΙΑΣ 8 ΧΑΛΑΝΔΡΙ Τ.Κ.: 15231 - ΑΘΗΝΑ
ΤΗΛ: 210 6726193 FAX: 210 6746791
ΑΦΜ: 099940640 - Α.Φ.Ο. 6740099 - ΔΟΥ: ΦΑΕΕ ΑΘΗΝΩΝ
ΑΡ.Μ.Α.Ε.: 48596/01ΑΤ/Β/01/119

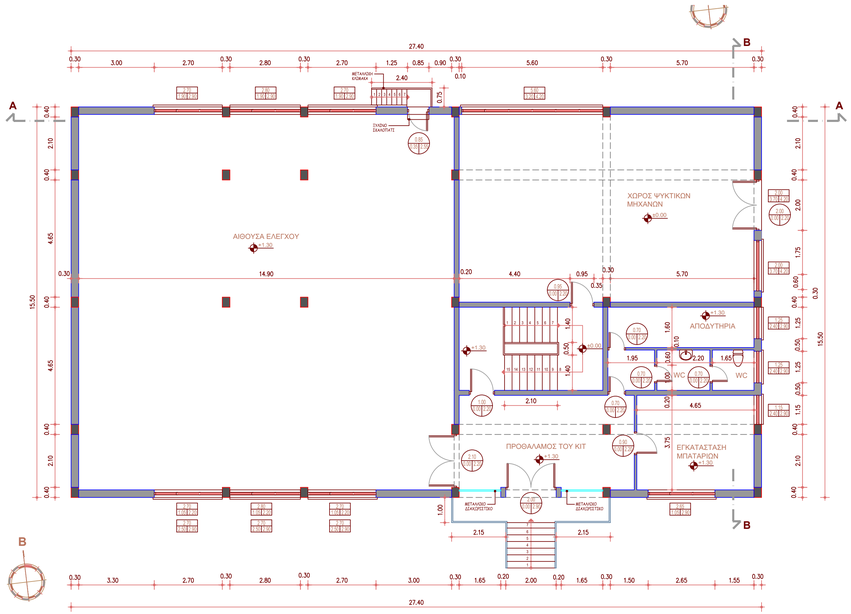

ΚΑΤΑΣΚΕΥΗ 161 (30): ΚΤΙΡΙΟ ΥΠΟΣΤΑΘΜΟΥ 150KV
ΚΑΤΟΨΗ ΙΣΟΓΕΙΟΥ
Εμβ.=415,79τ.μ
Ογκ.=2.664,91κ.μ

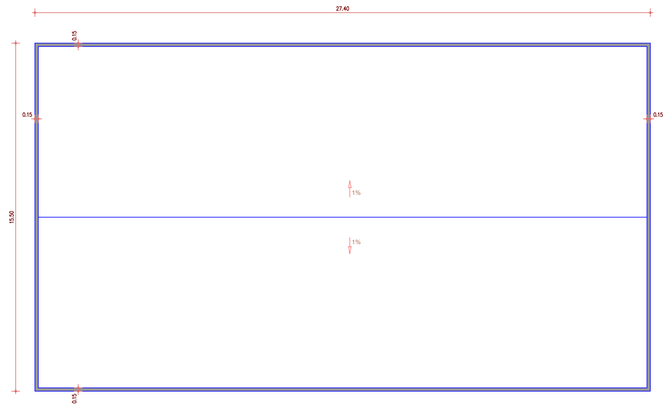

ΚΑΤΑΣΚΕΥΗ 161 (30): ΚΤΙΡΙΟ ΥΠΟΣΤΑΘΜΟΥ 150KV
ΚΑΤΟΨΗ ΔΩΜΑΤΟΣ

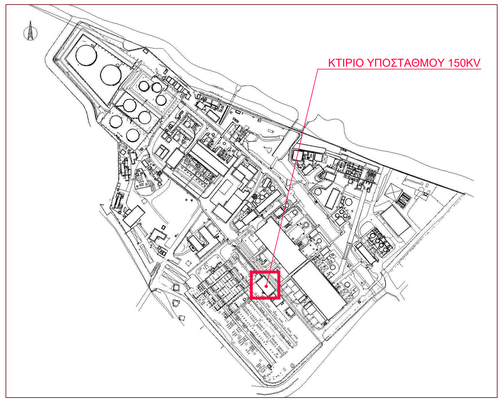

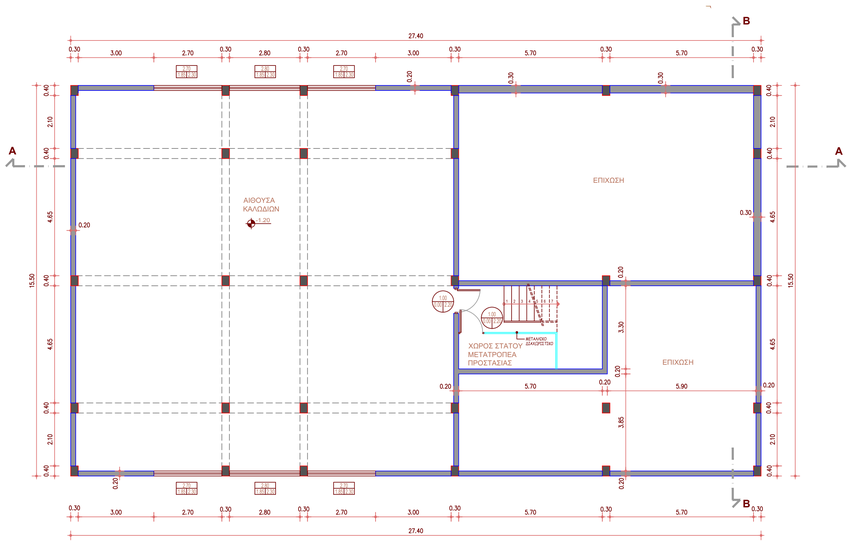

ΚΑΤΑΣΚΕΥΗ 161 (30): ΚΤΙΡΙΟ ΥΠΟΣΤΑΘΜΟΥ 150KV
ΚΑΤΟΨΗ ΥΠΟΓΕΙΟΥ
Εμβ.=260,53τ.μ

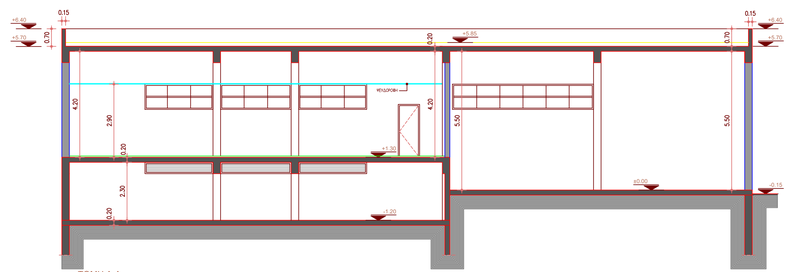

ΤΟΜΗ Α-Α

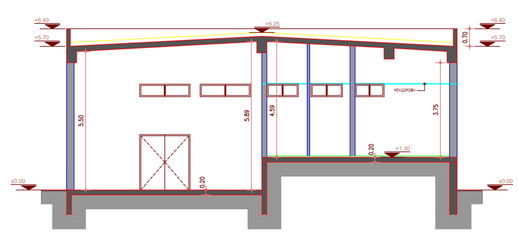

ΤΟΜΗ Β-Β

ΑΝΑΘΕΩΡΗΣΗ	Α/Α	ΗΜΕΡΟΜΗΝΙΑ	ΟΝΟΜΑ	ΥΠΟΓΡΑΦΗ	ΠΕΡΙΓΡΑΦΗ
	0				
	1				
	2				

ΕΡΓΟΔΟΤΗΣ :

ΔΕΗ Α.Ε.-ΔΜΚΘ.Η.Ε.

ΕΡΓΟ :

ΑΗΣ ΛΙΝΟΠΕΡΑΜΑΤΩΝ - ΤΟΠΟΓΡΑΦΙΚΗ ΚΑΙ ΑΡΧΙΤΕΚΤΟΝΙΚΗ ΑΠΟΤΥΠΩΣΗ ΤΩΝ ΚΤΙΡΙΩΝ ΚΑΙ ΕΓΚΑΤΑΣΤΑΣΕΩΝ-Ν.4014/2011
Σύμβαση: 11 11 91 01

ΜΕΛΕΤΗ :

ΑΠΟΤΥΠΩΣΗ ΚΑΤΑΣΚΕΥΗΣ 161

ΤΙΤΛΟΣ ΣΧΕΔΙΟΥ :

ΚΤΙΡΙΟ ΥΠΟΣΤΑΘΜΟΥ 150KV

ΚΑΤΟΨΕΙΣ - ΤΟΜΕΣ

ΣΤΑΔΙΟ ΜΕΛΕΤΗΣ : ΑΠΟΤΥΠΩΣΗ
ΚΩΔΙΚΟΣ ΣΧΕΔΙΟΥ : A-161.2
ΗΜΕΡΟΜΗΝΙΑ : ΑΥΓΟΥΣΤΟΣ 2012
ΚΛΙΜΑΚΑ: 1:100
ΚΩΔΙΚΟΣ ΕΡΓΟΥ : 122108a

ΓΡΑΦΕΙΟ 75 ΑΡΧΙΤΕΚΤΟΝΕΣ
ΑΙΤΩΛΙΑΣ 10 & ΘΕΣΣΑΛΙΑΣ 8, Τ.Κ. 152 31, ΧΑΛΑΝΔΡΙ, ΑΘΗΝΑ
ΤΗΛ: 2106726193, 2106742630 - FAX: 2106746791 - email: studio75@studio75.gr - www.studio75.gr

ΑΝΑΔΟΧΟΣ / ΑΠΟΤΥΠΩΣΗ :

ΝΟΜΙΜΟΣ ΕΚΠΡΟΣΩΠΟΣ : ΣΤΕΦΑΝΟΣ ΠΑΝΤΟΣ - ΚΙΚΚΟΣ

ΤΟΠΟΓΡΑΦΙΚΗ ΑΠΟΤΥΠΩΣΗ : ΘΕΟΔΩΡΟΣ ΤΙΜΙΟΥ

ΘΕΜΑΤΑ ΣΤΑΤΙΚΗΣ ΕΠΑΡΚΕΙΑΣ: ΝΙΚΟΛΑΟΣ ΧΑΤΖΗΘΕΟΔΩΡΟΥ

ΣΦΡΑΓΙΔΑ - ΥΠΟΓΡΑΦΗ :

ΓΡΑΦΕΙΟ 75 - ΑΡΧΙΤΕΚΤΟΝΕΣ Α.Ε.
ΑΡΧΙΤΕΚΤΟΝΙΚΕΣ ΜΕΛΕΤΕΣ
ΑΙΤΩΛΙΑΣ 10,ΙΩΣΙΑΝΟΣ&ΧΑΛΑΝΔΡΙΤΙΑ,152 31- ΑΘΗΝΑ
ΤΗΛ: 210 6726193 FAX: 210 6746791
ΑΦΜ 099690665–Α.Φ.Ε.ΗΛΟΙΩΝ –ΔΟΥ ΘΗΣΕΙΟ ΑΘΗΝΩΝ
ΑΡ.Μ.Α.Ε.: 48596/01ΑΤΒ/01/119

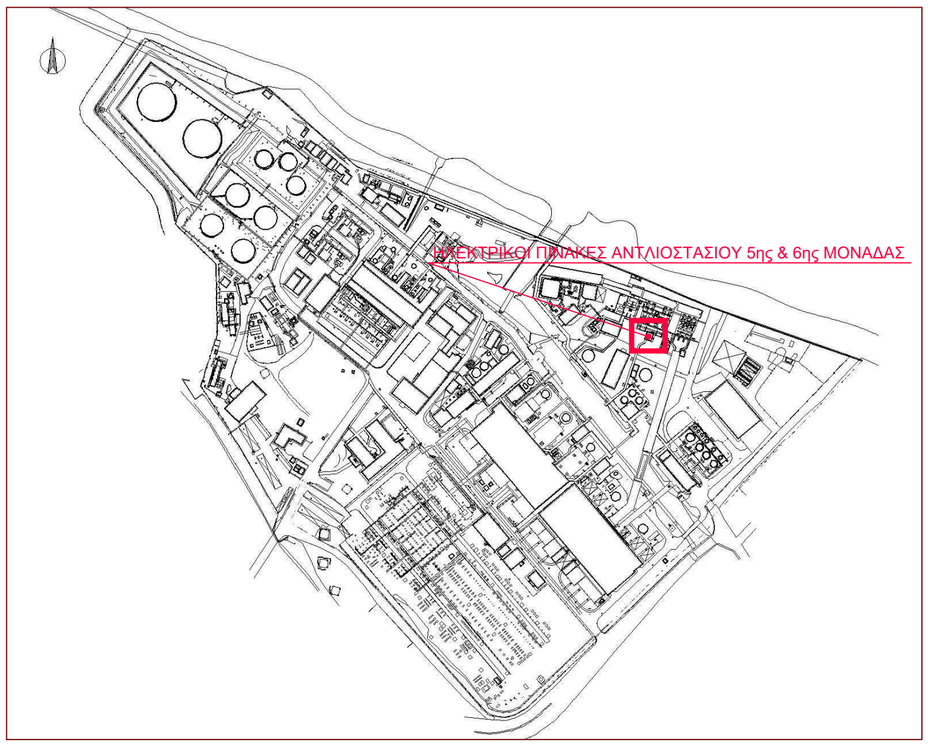

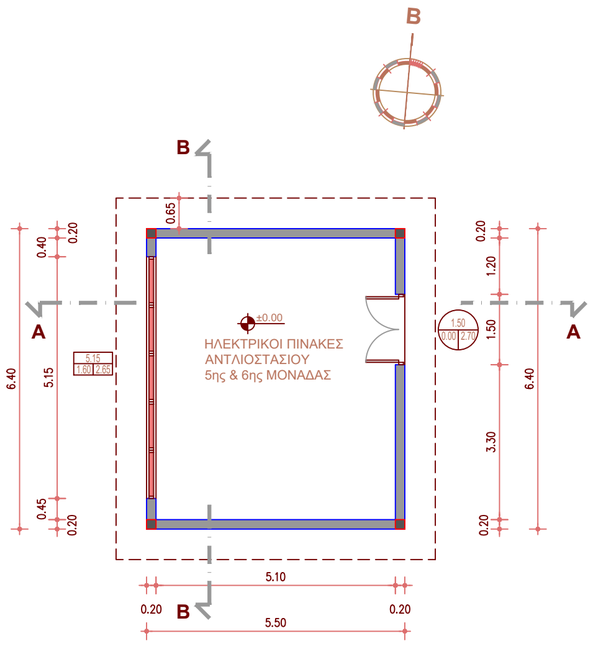

ΚΑΤΑΣΚΕΥΗ 109 : ΗΛΕΚΤΡΙΚΟΙ ΠΙΝΑΚΕΣ ΑΝΤΛΙΟΣΤΑΣΙΟΥ 5ης & 6ης ΜΟΝΑΔΑΣ
ΚΑΤΟΨΗ ΙΣΟΓΕΙΟΥ
Εμβ.=0 τ.μ.
Ογκ.=0 κ.μ.

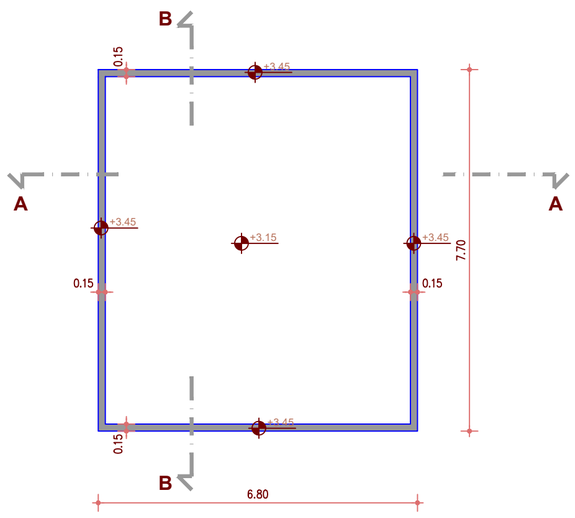

ΚΑΤΑΣΚΕΥΗ 109 : ΗΛΕΚΤΡΙΚΟΙ ΠΙΝΑΚΕΣ ΑΝΤΛΙΟΣΤΑΣΙΟΥ 5ης & 6ης ΜΟΝΑΔΑΣ
ΚΑΤΟΨΗ ΔΩΜΑΤΟΣ

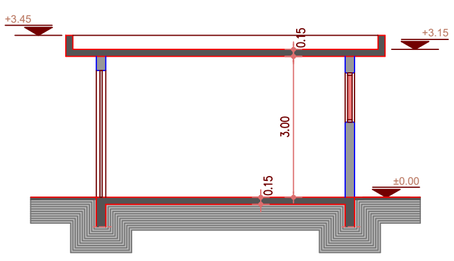

ΤΟΜΗ Α-Α

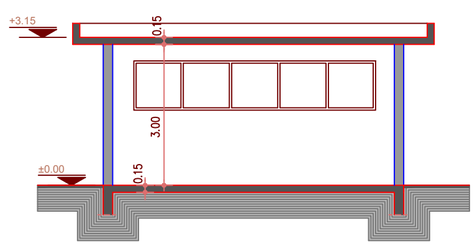

ΤΟΜΗ Β-Β

ΑΝΑΘΕΩΡΗΣΗ	Α/Α	ΗΜΕΡΟΜΗΝΙΑ	ΟΝΟΜΑ	ΥΠΟΓΡΑΦΗ	ΠΕΡΙΓΡΑΦΗ	
	0					
	1					
	2					

ΕΡΓΟΔΟΤΗΣ :

ΔΕΗ Α.Ε.-ΔΜΚΘ.Η.Ε.

ΕΡΓΟ :

ΑΗΣ ΛΙΝΟΠΕΡΑΜΑΤΩΝ - ΤΟΠΟΓΡΑΦΙΚΗ ΚΑΙ ΑΡΧΙΤΕΚΤΟΝΙΚΗ ΑΠΟΤΥΠΩΣΗ ΤΩΝ ΚΤΙΡΙΩΝ ΚΑΙ ΕΓΚΑΤΑΣΤΑΣΕΩΝ-Ν.4014/2011
Σύμβαση: 11 11 91 01

ΜΕΛΕΤΗ :

ΑΠΟΤΥΠΩΣΗ ΚΑΤΑΣΚΕΥΗΣ 109

ΤΙΤΛΟΣ ΣΧΕΔΙΟΥ :

ΗΛΕΚΤΡΙΚΟΙ ΠΙΝΑΚΕΣ ΑΝΤΛΙΟΣΤΑΣΙΟΥ 5ης & 6ης ΜΟΝΑΔΑΣ
ΚΑΤΟΨΕΙΣ - ΤΟΜΕΣ

ΣΤΑΔΙΟ ΜΕΛΕΤΗΣ : ΑΠΟΤΥΠΩΣΗ
ΚΩΔΙΚΟΣ ΣΧΕΔΙΟΥ: **Α-109.2**
ΗΜΕΡΟΜΗΝΙΑ : ΑΥΓΟΥΣΤΟΣ 2012
ΚΛΙΜΑΚΑ: 1:100
ΚΩΔΙΚΟΣ ΕΡΓΟΥ : 122108a

studio 75 ΓΡΑΦΕΙΟ 75 ΑΡΧΙΤΕΚΤΟΝΕΣ
ΑΙΤΩΛΙΑΣ 10 & ΘΕΣΣΑΛΙΑΣ 8, Τ.Κ. 152 31, ΧΑΛΑΝΔΡΙ, ΑΘΗΝΑ
ΤΗΛ: 2106726193, 2106742630 - FAX: 2106746791 - email: studio75@studio75.gr - www.studio75.gr

ΑΝΑΔΟΧΟΣ / ΑΠΟΤΥΠΩΣΗ :
studio 75 ΓΡΑΦΕΙΟ 75 ΑΡΧΙΤΕΚΤΟΝΕΣ

ΝΟΜΙΜΟΣ ΕΚΠΡΟΣΩΠΟΣ : ΣΤΕΦΑΝΟΣ ΠΑΝΤΟΣ - ΚΙΚΚΟΣ

ΤΟΠΟΓΡΑΦΙΚΗ ΑΠΟΤΥΠΩΣΗ : ΘΕΟΔΩΡΟΣ ΤΙΜΙΟΥ

ΘΕΜΑΤΑ ΣΤΑΤΙΚΗΣ ΕΠΑΡΚΕΙΑΣ: ΝΙΚΟΛΑΟΣ ΧΑΤΖΗΘΕΟΔΩΡΟΥ

ΣΦΡΑΓΙΔΑ - ΥΠΟΓΡΑΦΗ :
ΓΡΑΦΕΙΟ 75 - ΑΡΧΙΤΕΚΤΟΝΕΣ Α.Ε.
ΑΡΧΙΤΕΚΤΟΝΙΚΕΣ ΜΕΛΕΤΕΣ
ΑΙΤΩΛΙΑΣ 10 & ΘΕΣΣΑΛΙΑΣ 8 ΧΑΛΑΝΔΡΙ Τ.Κ: 152 31 - ΑΘΗΝΑ
ΤΗΛ: 210 6726193 FAX: 210 6746791
ΑΦΜ: 099940640 - Α.Φ. 6740099 - ΔΟΥ: ΦΑΕΕ ΑΘΗΝΩΝ
ΑΡ.Μ.Α.Ε.: 48596/01ΑΤ/Β/01/119

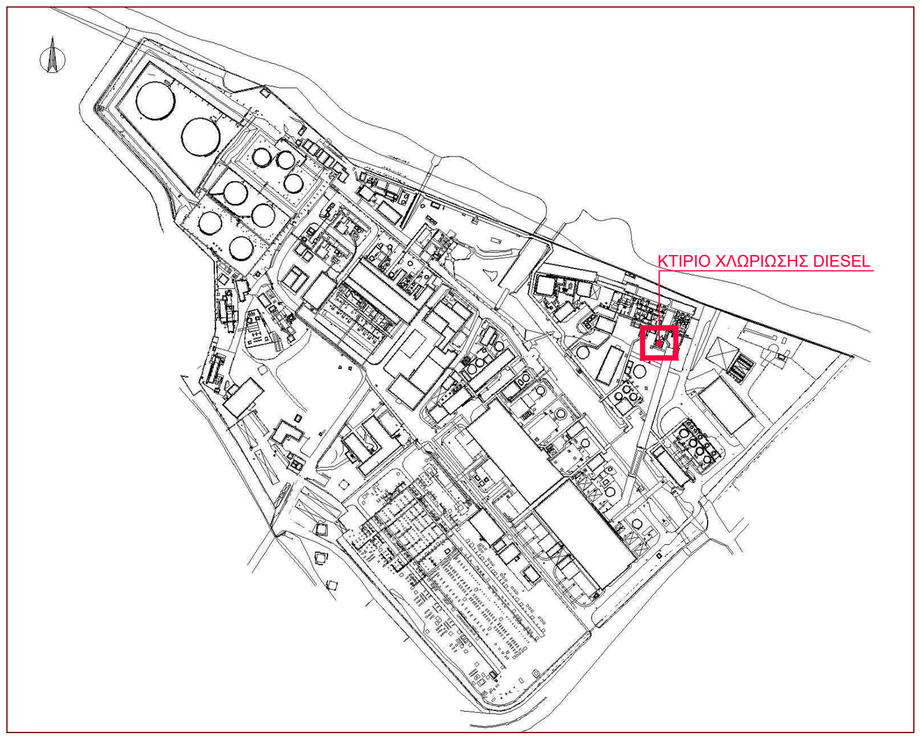

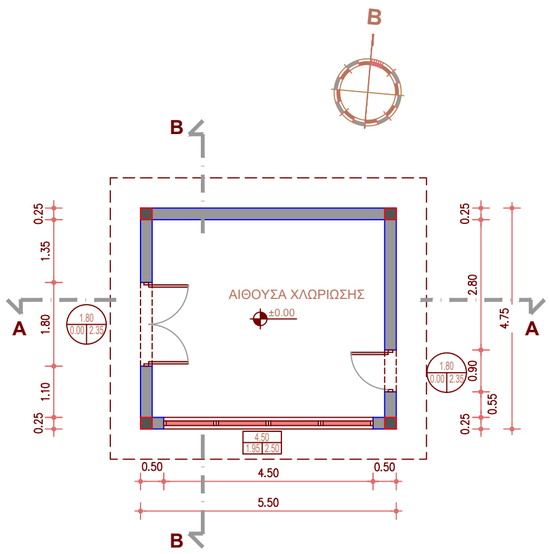

ΚΑΤΑΣΚΕΥΗ 110 : ΚΤΙΡΙΟ ΧΛΩΡΙΩΣΗΣ DIESEL
ΚΑΤΟΨΗ ΙΣΟΓΕΙΟΥ
Εμβ.=26.13τ.μ.
Ογκ.=101.89κ.μ.

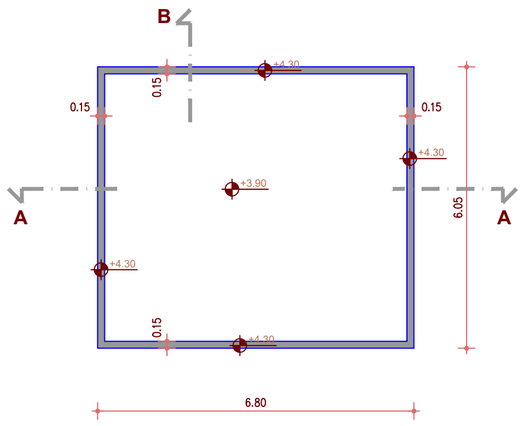

ΚΑΤΑΣΚΕΥΗ 110 : ΚΤΙΡΙΟ ΧΛΩΡΙΩΣΗΣ DIESEL
ΚΑΤΟΨΗ ΔΩΜΑΤΟΣ

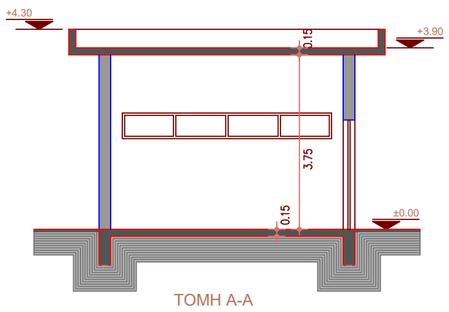

ΤΟΜΗ Α-Α

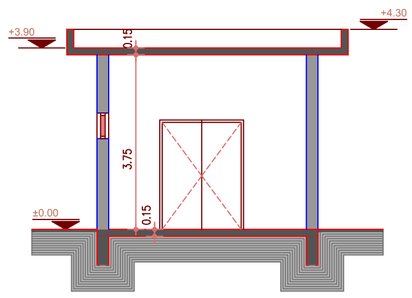

ΤΟΜΗ Β-Β

ΑΝΑΘΕΩΡΗΣΗ	Α/Α	ΗΜΕΡΟΜΗΝΙΑ	ΟΝΟΜΑ	ΥΠΟΓΡΑΦΗ	ΠΕΡΙΓΡΑΦΗ	
	0					
	1					
	2					

ΕΡΓΟΔΟΤΗΣ :

ΔΕΗ Α.Ε.-ΔΜΚΘ.Η.Ε.

ΕΡΓΟ :

ΑΗΣ ΛΙΝΟΠΕΡΑΜΑΤΩΝ - ΤΟΠΟΓΡΑΦΙΚΗ ΚΑΙ ΑΡΧΙΤΕΚΤΟΝΙΚΗ ΑΠΟΤΥΠΩΣΗ ΤΩΝ ΚΤΙΡΙΩΝ ΚΑΙ ΕΓΚΑΤΑΣΤΑΣΕΩΝ-Ν.4014/2011
Σύμβαση: 11 11 91 01

ΜΕΛΕΤΗ :

ΑΠΟΤΥΠΩΣΗ ΚΑΤΑΣΚΕΥΗΣ 110

ΤΙΤΛΟΣ ΣΧΕΔΙΟΥ :

ΚΤΙΡΙΟ ΧΛΩΡΙΩΣΗΣ DIESEL
ΚΑΤΟΨΕΙΣ - ΤΟΜΕΣ

ΣΤΑΔΙΟ ΜΕΛΕΤΗΣ : ΑΠΟΤΥΠΩΣΗ
ΚΩΔΙΚΟΣ ΣΧΕΔΙΟΥ: A-110.2
ΗΜΕΡΟΜΗΝΙΑ : ΑΥΓΟΥΣΤΟΣ 2012
ΚΛΙΜΑΚΑ: 1:100
ΚΩΔΙΚΟΣ ΕΡΓΟΥ : 122108a

ΓΡΑΦΕΙΟ 75 ΑΡΧΙΤΕΚΤΟΝΕΣ
ΑΙΤΩΛΙΑΣ 10 & ΘΕΣΣΑΛΙΑΣ 8, Τ.Κ. 152 31, ΧΑΛΑΝΔΡΙ, ΑΘΗΝΑ
ΤΗΛ: 2106726193, 2106742630 - FAX: 2106746791 - email: studio75@studio75.gr - www.studio75.gr

ΑΝΑΔΟΧΟΣ / ΑΠΟΤΥΠΩΣΗ :
ΓΡΑΦΕΙΟ 75 ΑΡΧΙΤΕΚΤΟΝΕΣ

ΝΟΜΙΜΟΣ ΕΚΠΡΟΣΩΠΟΣ : ΣΤΕΦΑΝΟΣ ΠΑΝΤΟΣ - ΚΙΚΚΟΣ

ΤΟΠΟΓΡΑΦΙΚΗ ΑΠΟΤΥΠΩΣΗ : ΘΕΟΔΩΡΟΣ ΤΙΜΙΟΥ

ΘΕΜΑΤΑ ΣΤΑΤΙΚΗΣ ΕΠΑΡΚΕΙΑΣ: ΝΙΚΟΛΑΟΣ ΧΑΤΖΗΘΕΟΔΩΡΟΥ

ΣΦΡΑΓΙΔΑ - ΥΠΟΓΡΑΦΗ :

ΓΡΑΦΕΙΟ '75 - ΑΡΧΙΤΕΚΤΟΝΕΣ Α.Ε.
ΑΡΧΙΤΕΚΤΟΝΙΚΕΣ ΜΕΛΕΤΕΣ
ΑΙΤΩΛΙΑΣ 10 & ΘΕΣΣΑΛΙΑΣ 8 ΧΑΛΑΝΔΡΙ Τ.Κ.: 152 31 - ΑΘΗΝΑ
ΤΗΛ: 210 6726193 FAX: 210 6746791
ΑΦΜ: 099940640 - Α.Φ. 6740099 - ΔΟΥ: ΦΑΕΕ ΑΘΗΝΩΝ
ΑΡ.Μ.Α.Ε.: 48596/01ΑΤ/Β/01/119