
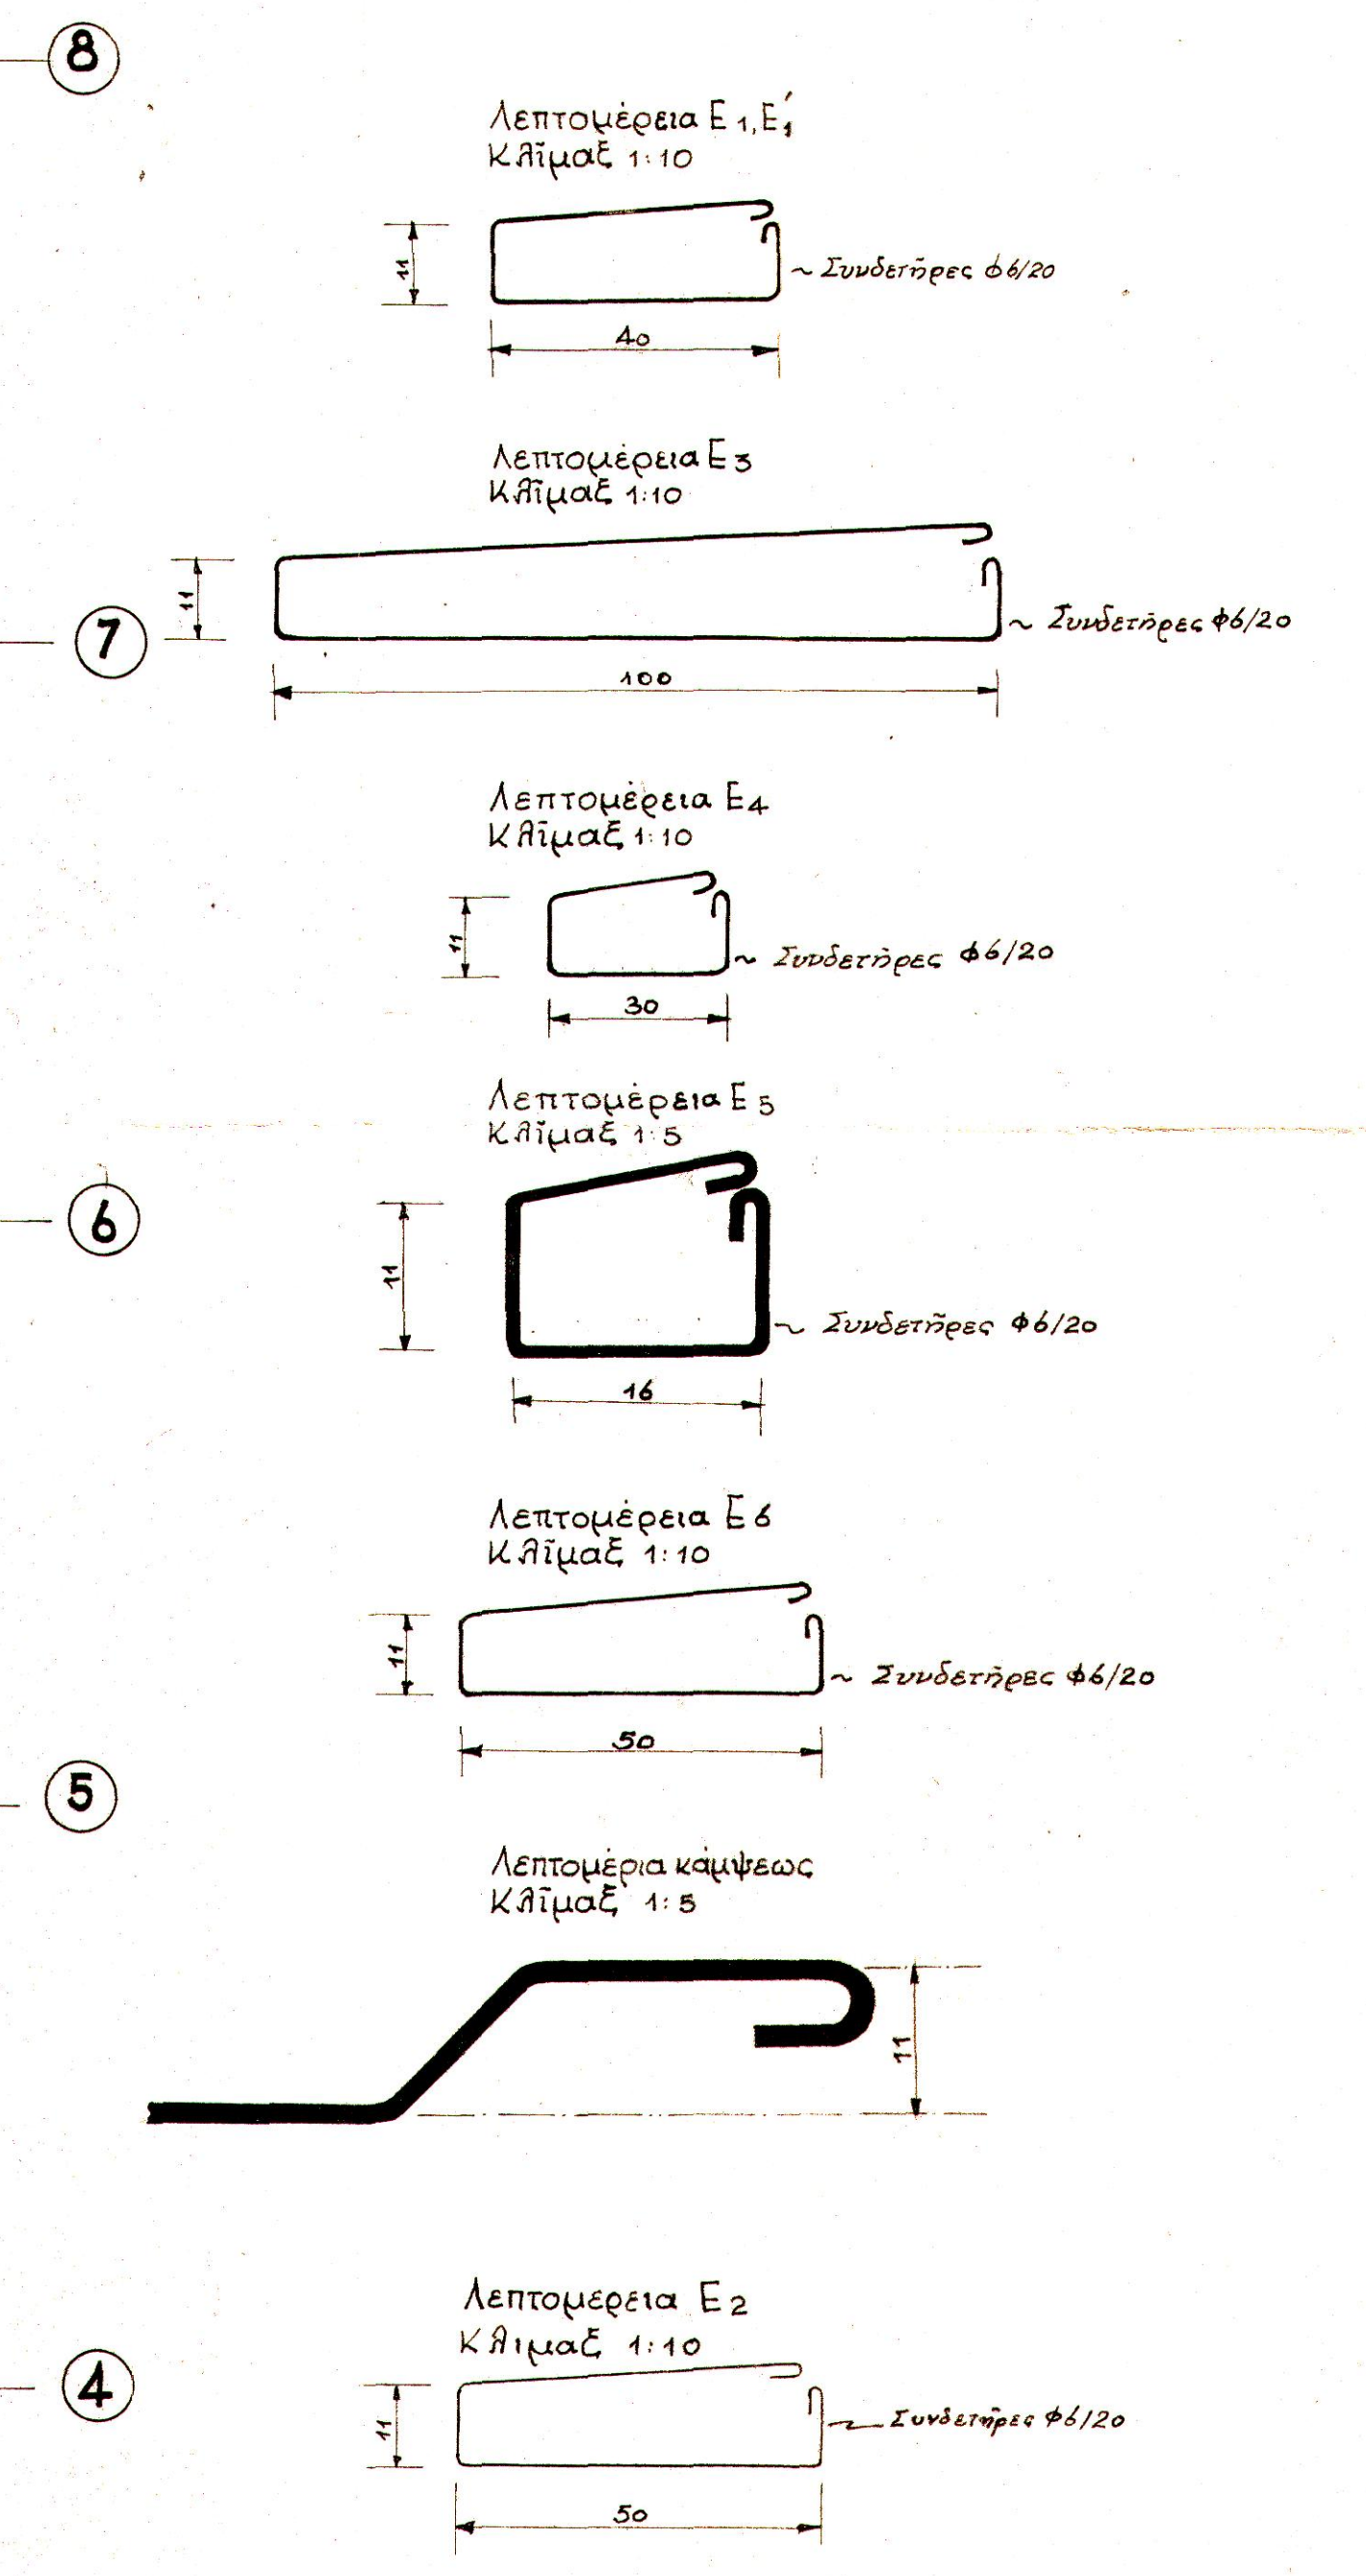


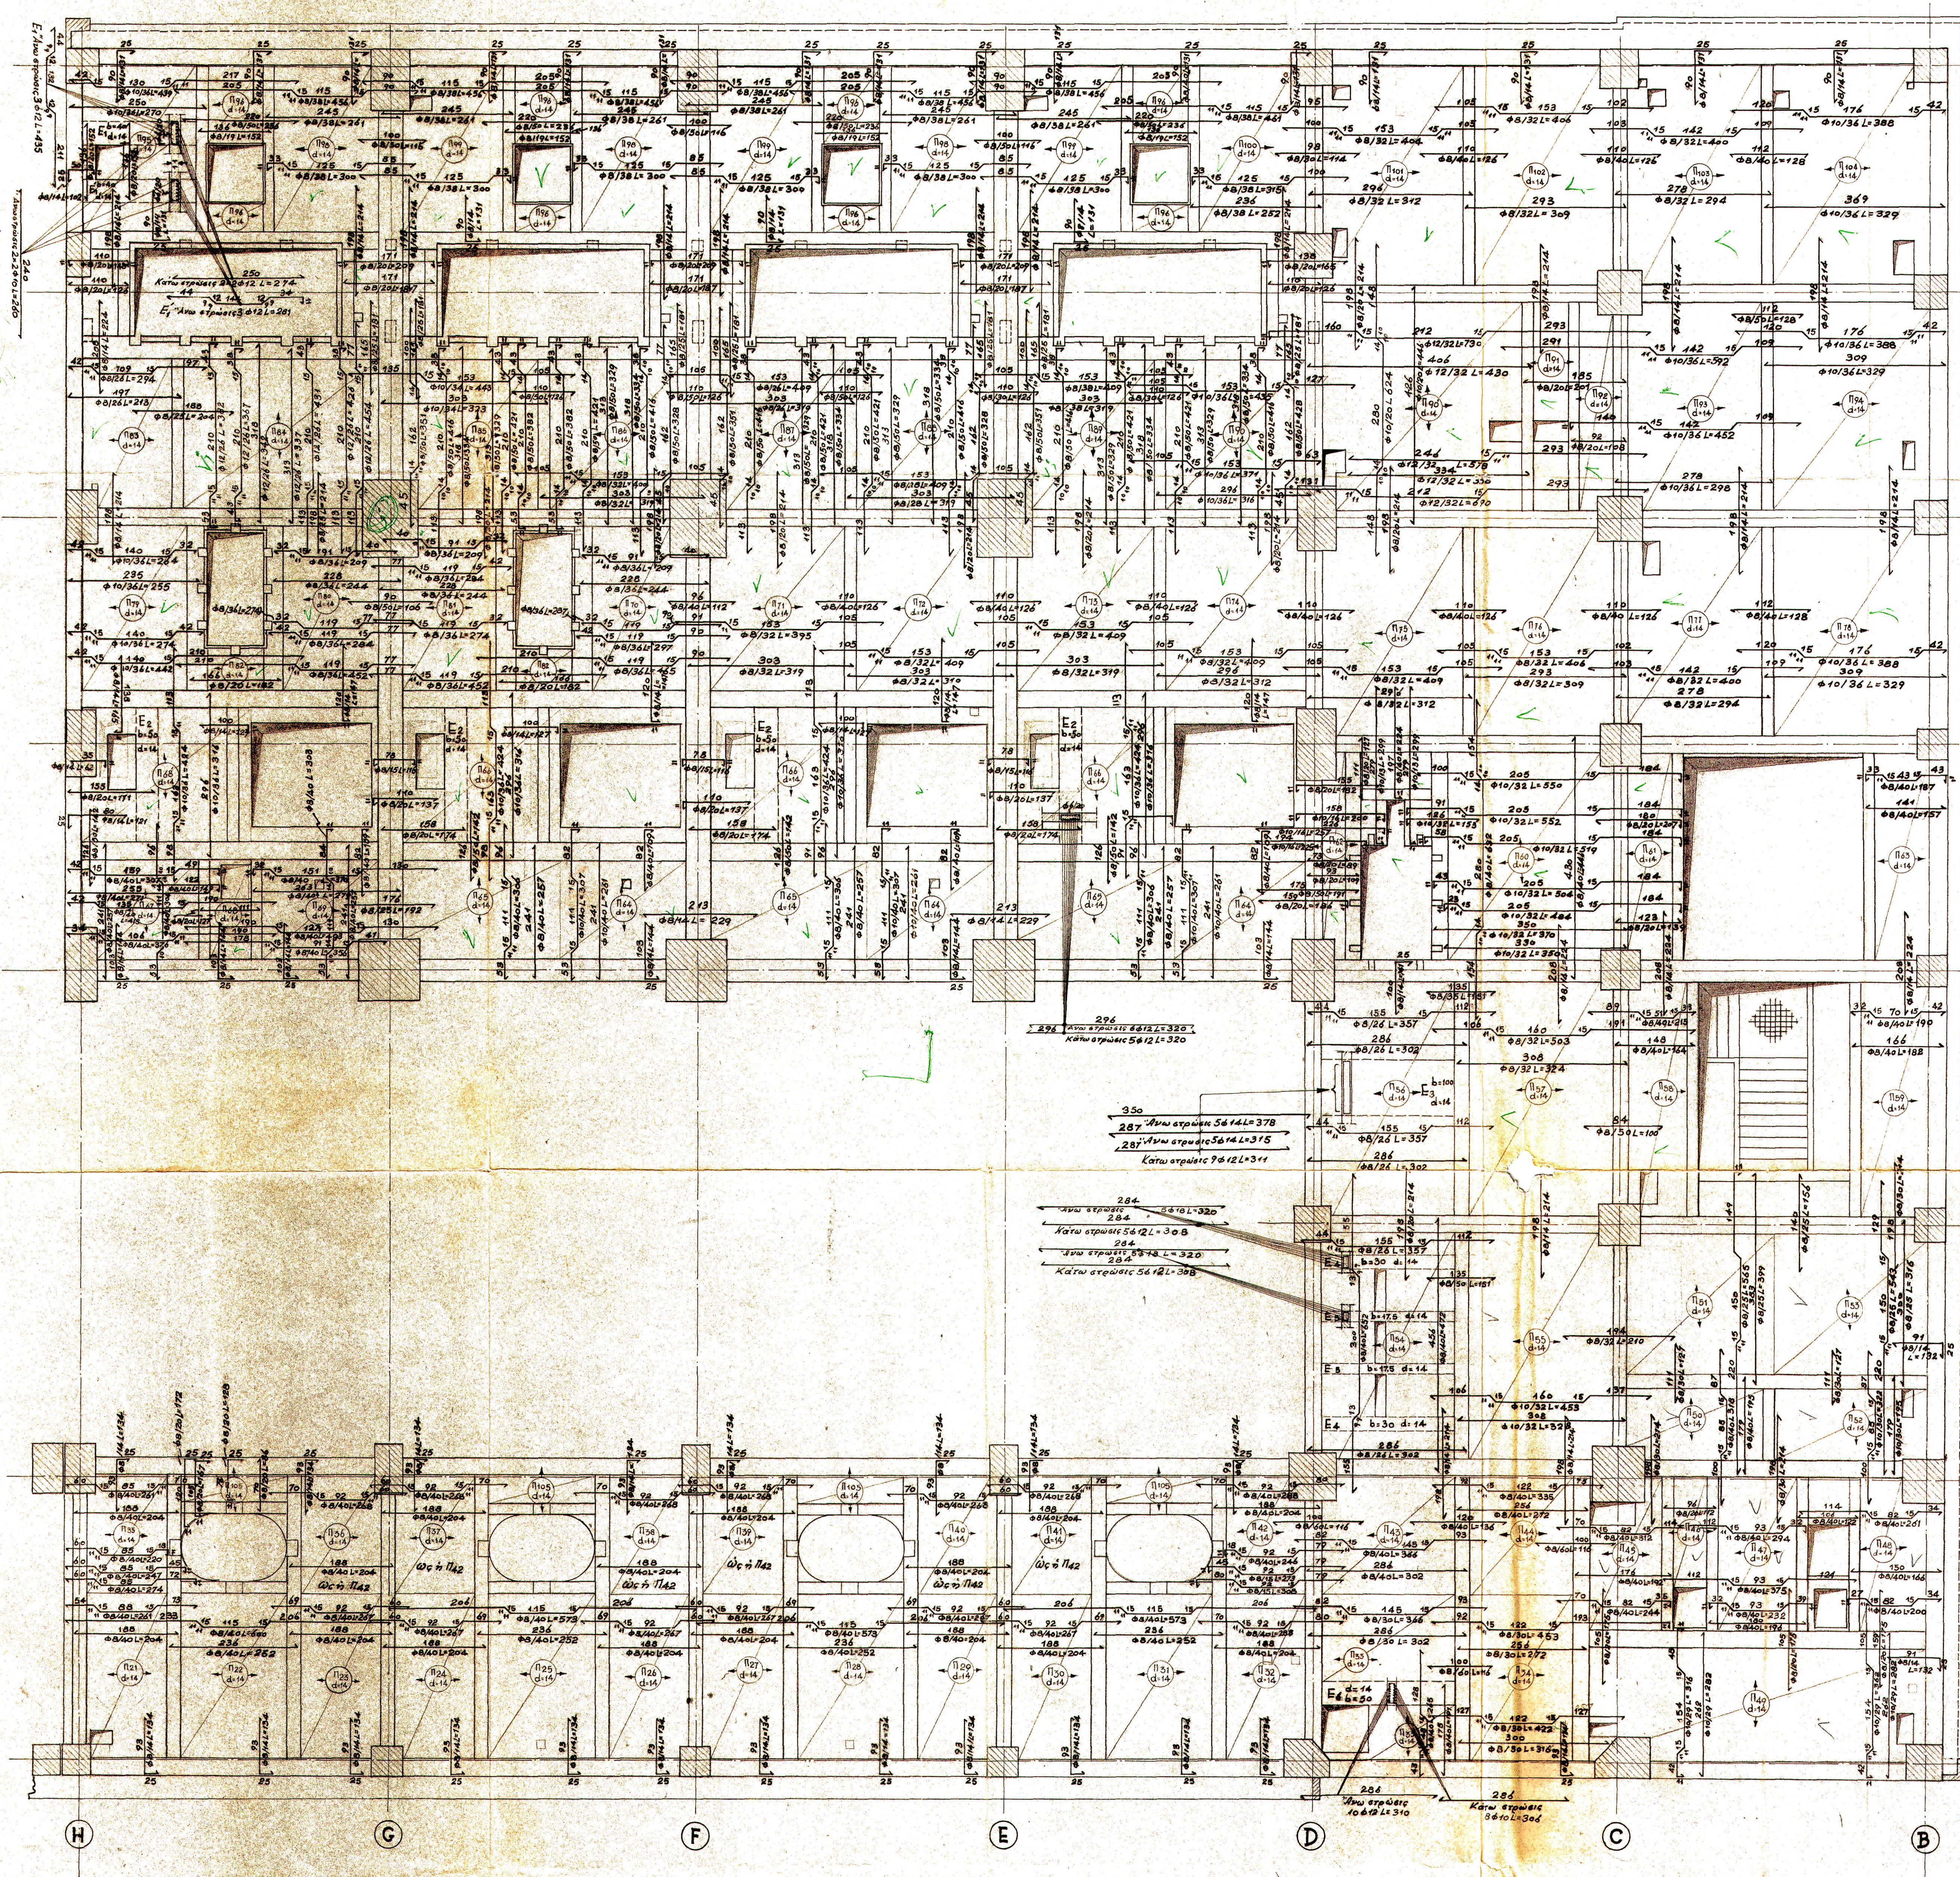

50

2
3

1
2
3
4
5
6
7
8

"Εργον Πτολεμαΐδος
Βιομηχανικόν Συγκρότημα
Κτίριον Ξηραντήρων & Πρεσβών
Συλλογισμός στάθμης +6.00 m
(Οπλισμός πλάκας)

ΕΠ 30
300
Ιανουάριος 1958

Κλίμακας 1:50

Μηχανικός

Ελ 45/177

Προμ. 516/353