

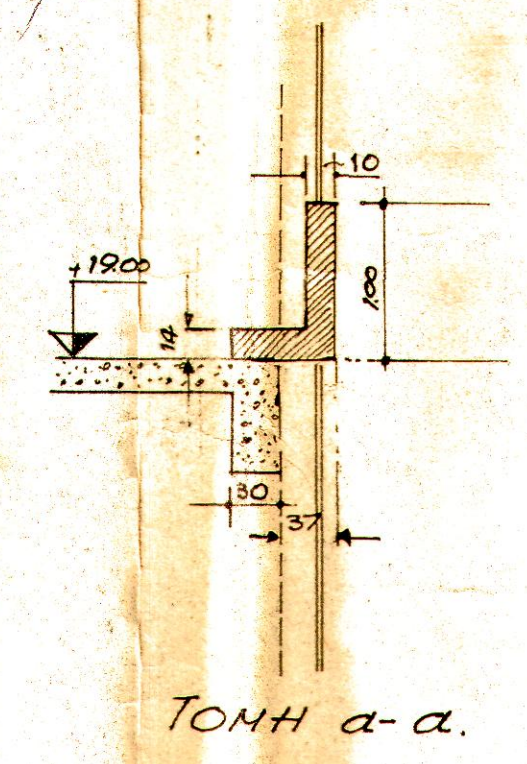


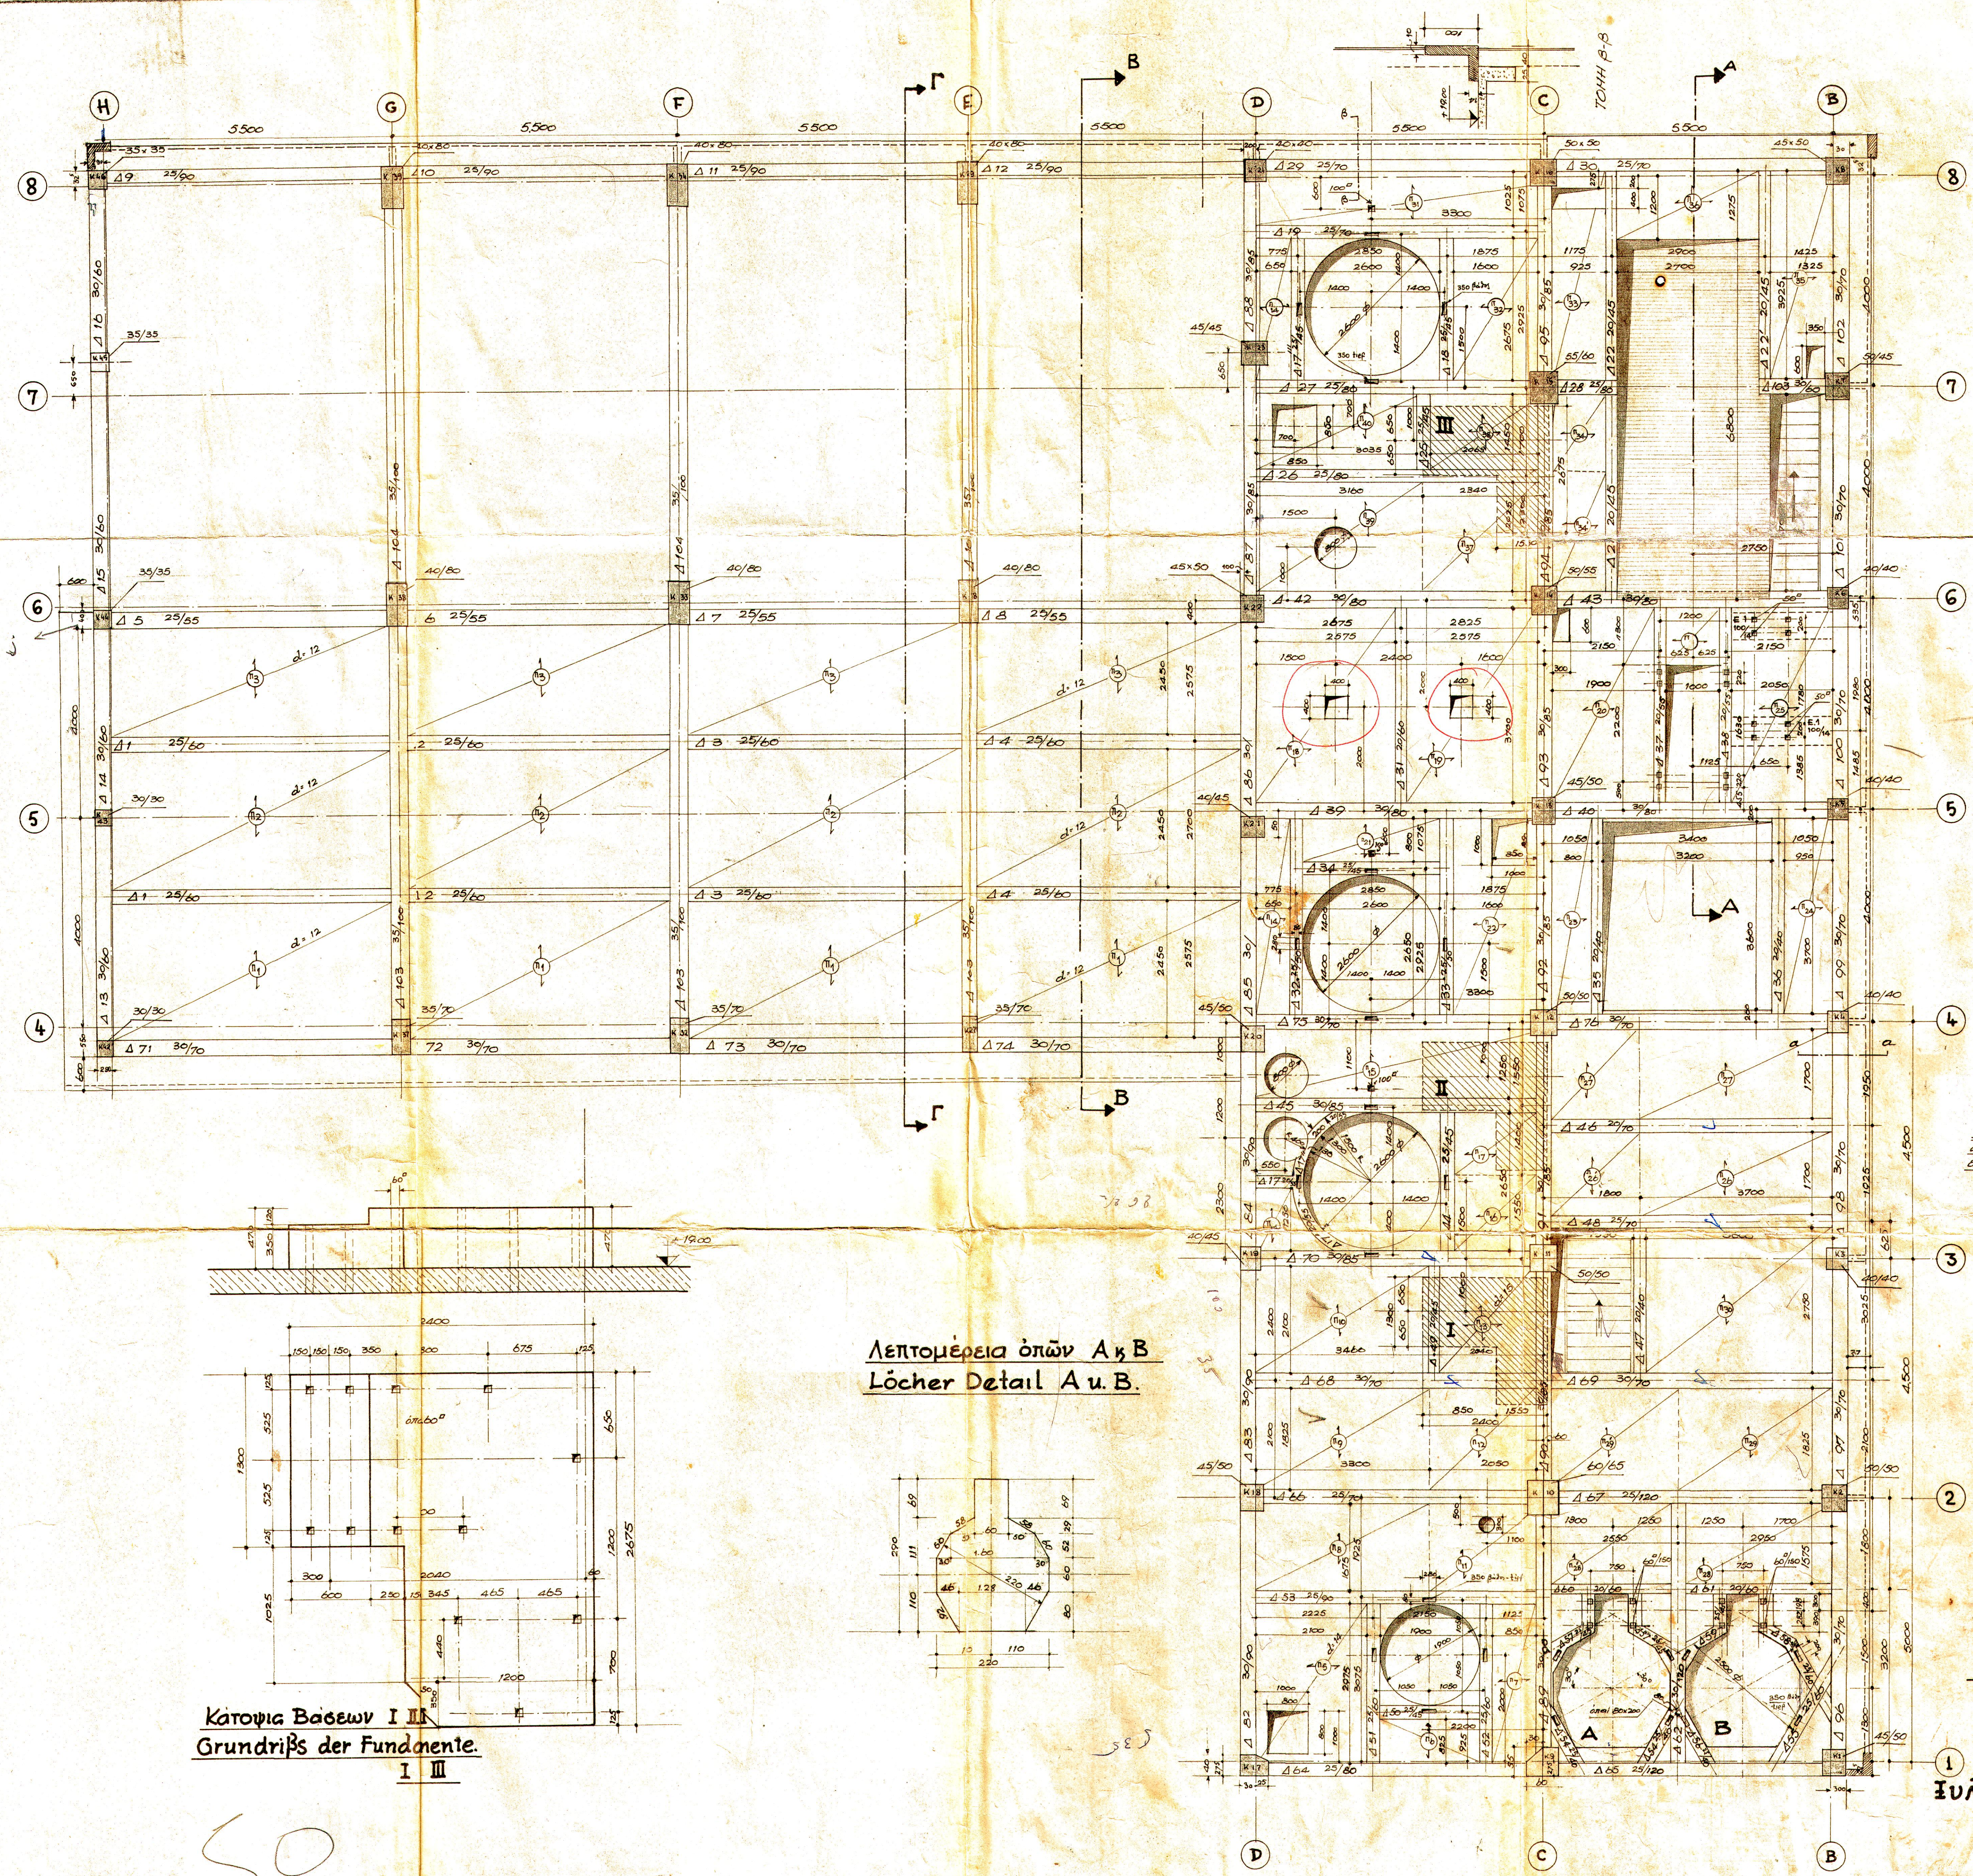


ΣΗΜ. Εἰς τὸ τμήμα μεταξύ Β-Δ  
 & Γ-Ε το πάχος (d) τῶν πλακών  
 εἶναι 0,14 μέτρον πρὸς τὴν 11 13 ἐπεὶ d: 15  
 In dem Abschnitt zwischen B-D  
 und Γ-Ε die Dicke der Platten ist  
 14 cm. ausser der Platte 13 mit d: 15 cm.

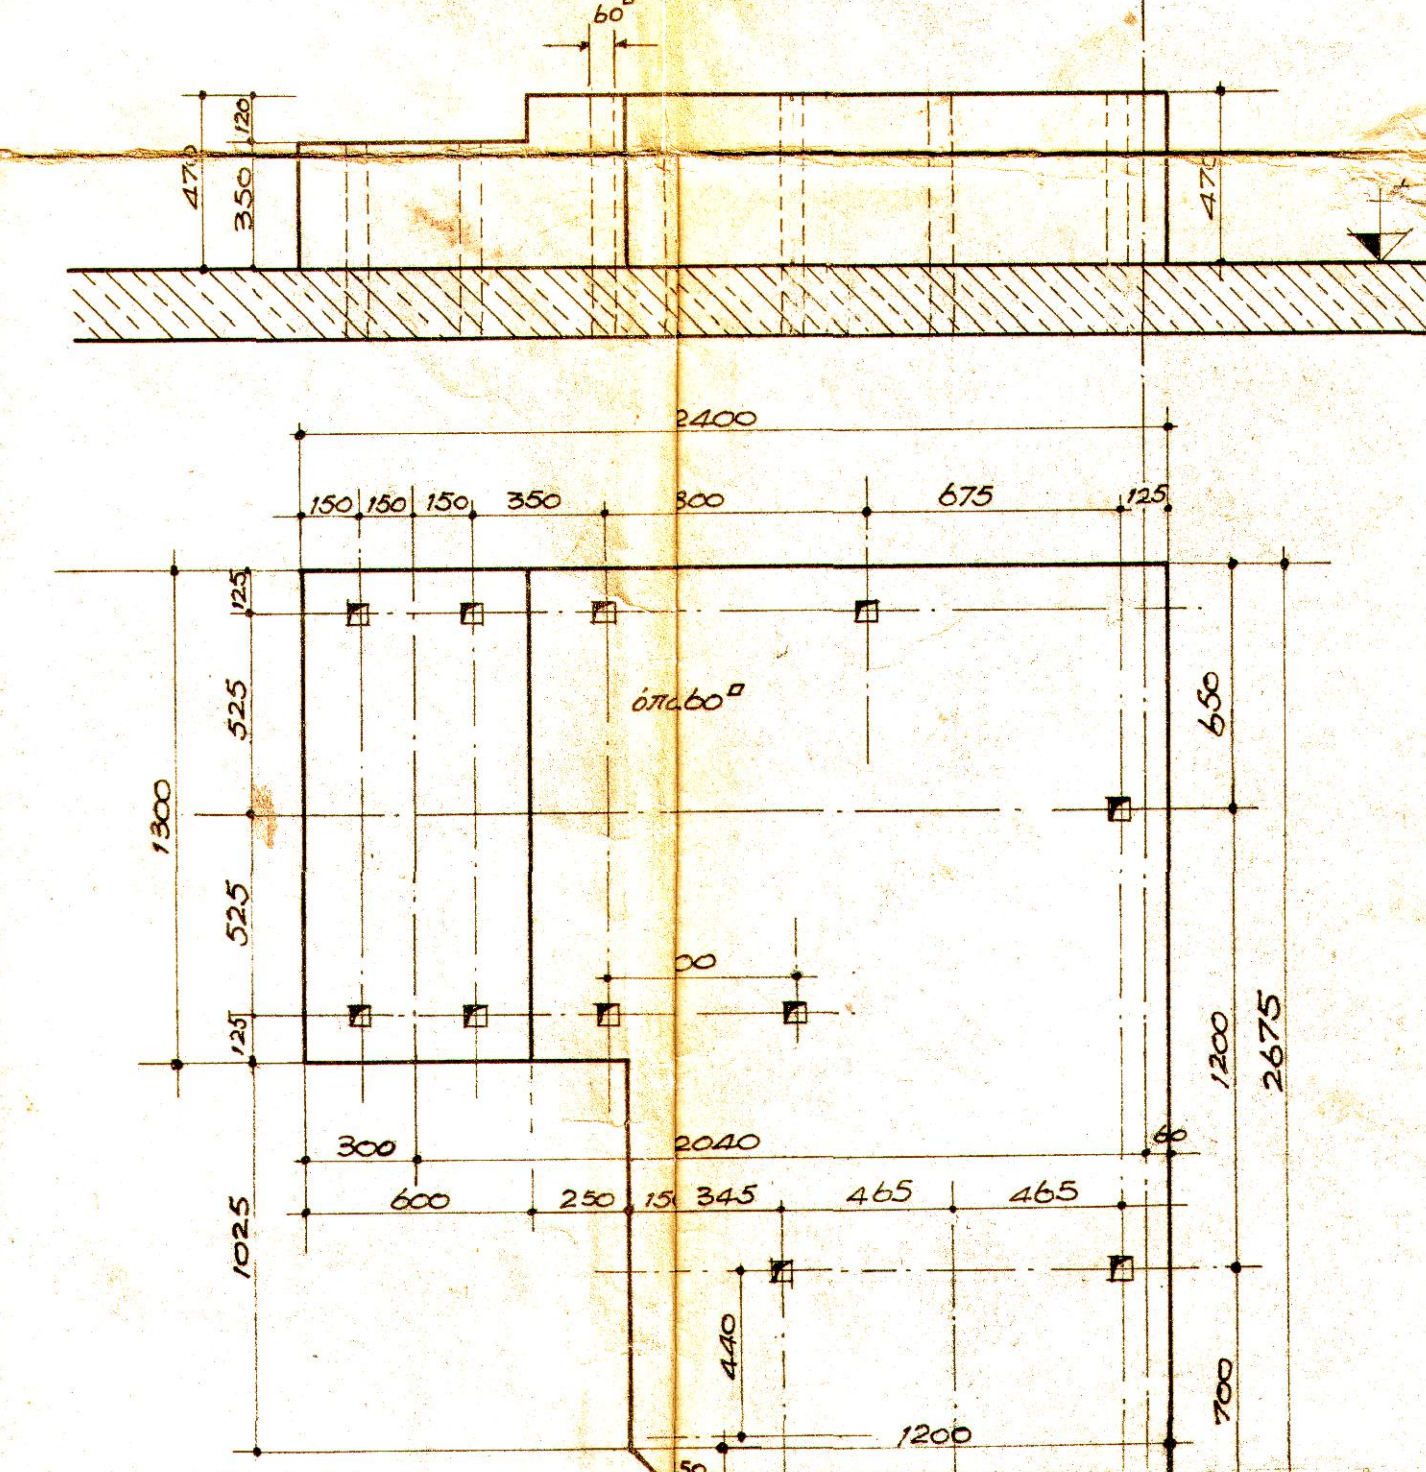

Κατοψὶς Βάσεων I II III  
 Grundriß der Fundamente.  
 I II III

Λεπτομέρεια ὁπῶν Α, Β  
 Löcher Detail A u. B.

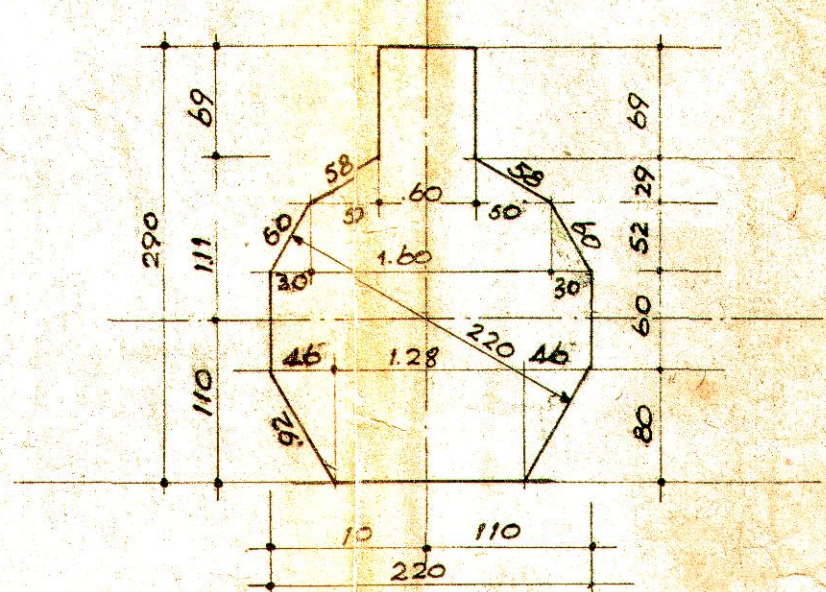

# Ptolemaisprojekt

Industriewerk  
 Trocken und Pressenhaus  
 Decke + 19.00

## Ἔργον Πτολεμαΐδος

Βιομηχανικὸν Συγκρότημα  
 Κτίριον Ξηραντήρων & Πρεσῶν  
 Ξυλότυπος πλακὸς εἰς στάθμην + 19.00

Ὁ Μηχανικὸς

Κλίμαξ 1:50, 1:20  
 ΕΠ 177 Β  
 1087  
 ΣΕΠΤΕΜΒΡΙΟΣ 1928

50